



SZCZEGÓŁ PODŁĄCZENIA INSTALACJI ZIMNEJ I CIEPŁEJ WODY DO PRZYBORÓW SANITARNYCH

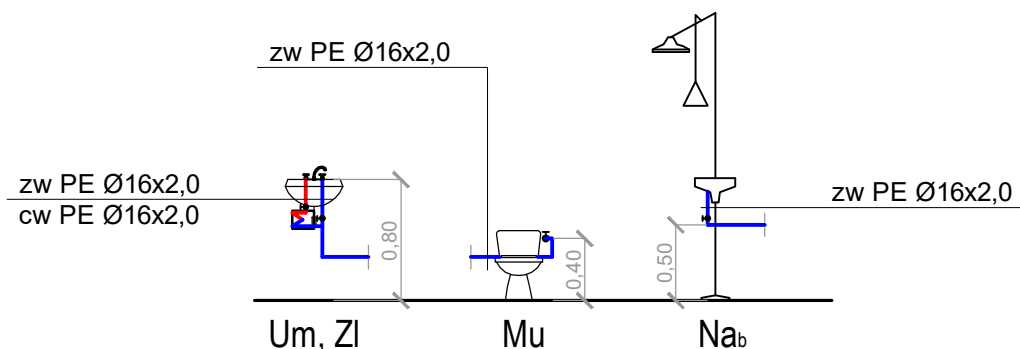

SCHEMAT ZABUDOWY ZESTAWU WODOMIERZOWEGO

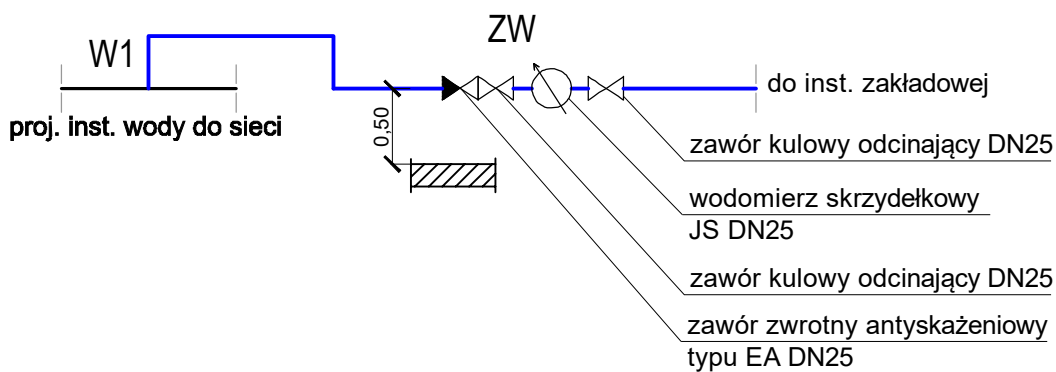

LEGENDA:

- - proj. rurociąg wodociągowy - woda zimna
- - proj. rurociąg wodociągowy - ciepła woda użytkowa
- W1 - włączenie do proj. rurociągu wody uzdatnionej
- ZW - zestaw wodomierzowy
- Um - umywalka
- Mu - miska ustępowa
- Nab - natrysk bezpieczeństwa z oczomyjką
- ZI - zlew

WYKONAWCA:



ul. Staroszkolna 16/28 tel. 052 327 65 65
85 - 209 BYDGOSZCZ

INWESTOR:

GMINA ŁABISZYN
ul. Plac 1000-lecia 1
89-210 Łabiszyn

OBIEKT:

Modernizacja Stacji Ujęcia i Uzdatniania Wody w
JabłóWKu, gmina Łabiszyn

TREŚĆ RYSUNKU:

Instalacja zimnej i ciepłej wody
użytkowej - wytyczne montażu.

Funkcja	Imię i Nazwisko	Specjalność	Nr Uprawnień	Podpisy
Projektant	mgr inż. Marek Pianowski	Ochr. środow. Inst. sanit	GP-KZ-7342/35/94 GP-KZ-7342/213/92	
Sprawdzająca	mgr inż. Aleksandra Zalewska	Inst. sanit	KUP/0245/PBS/19	
Faza: PT	Skala: 1:50	Data: 26.07.2022 r.	Branża: Instalacyjna	Nr kontrakt: Nr rysunku: S/7.1