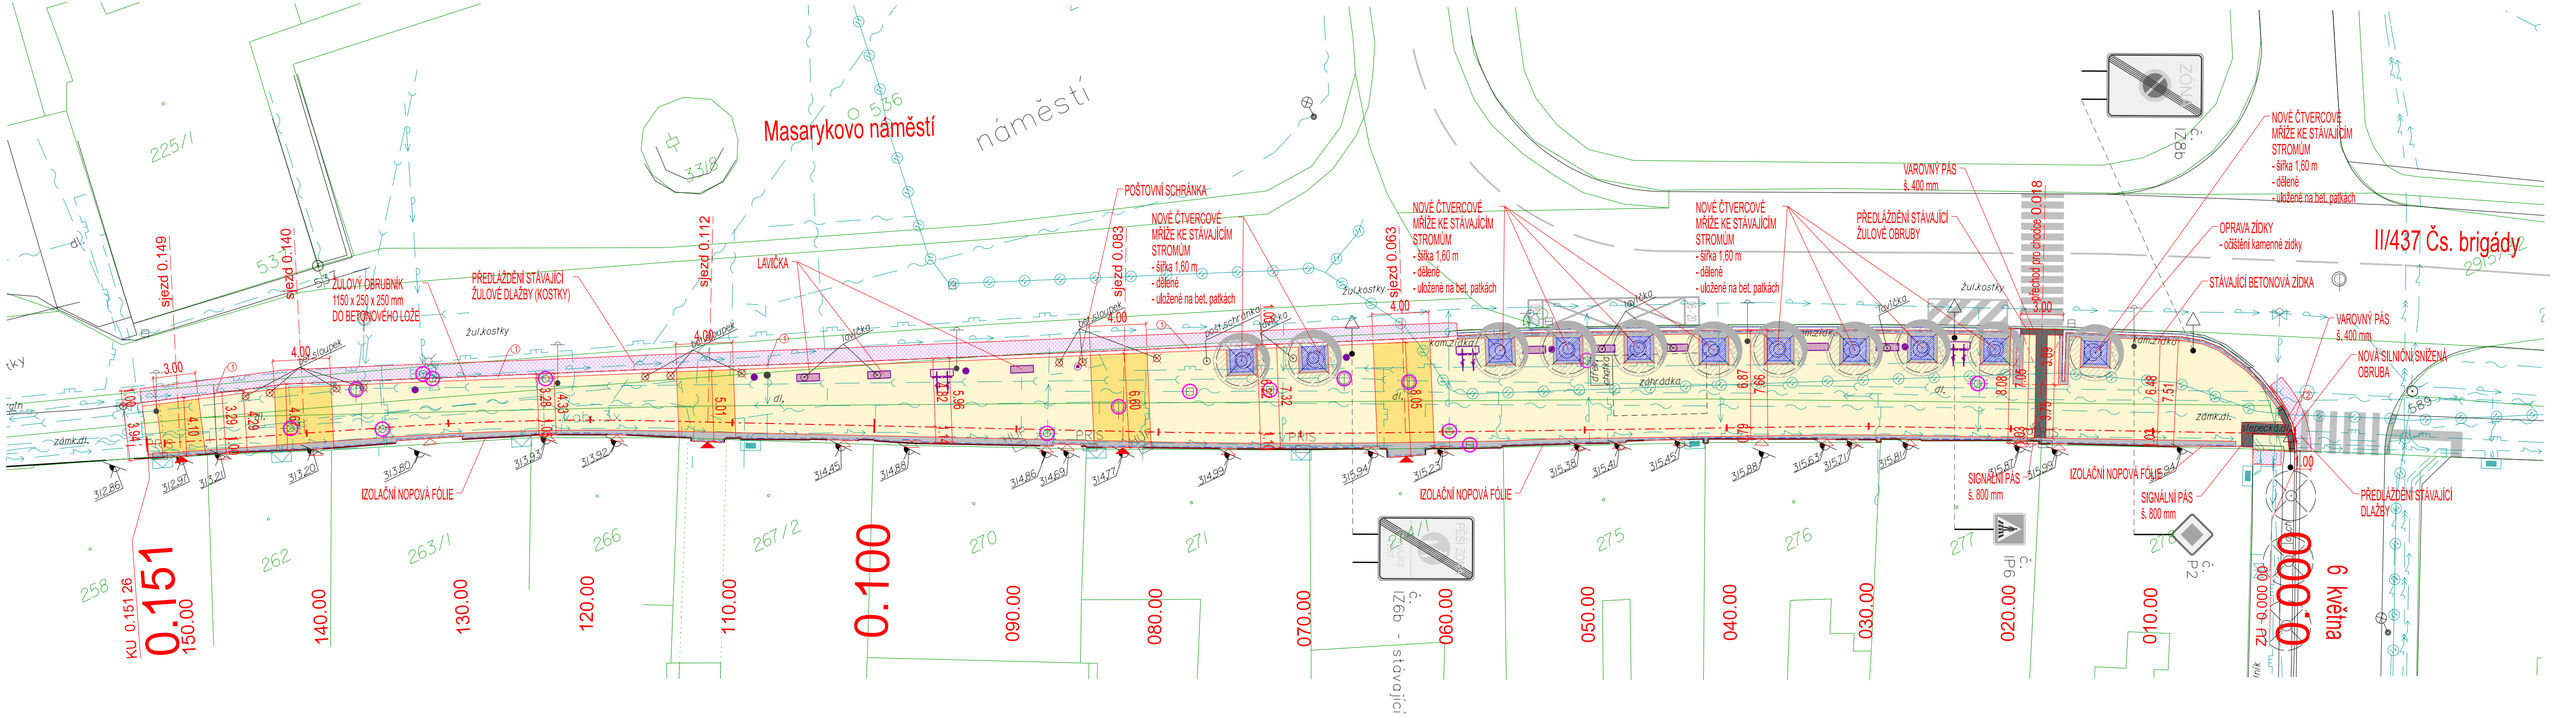

TABULKA OBRUBNÍKŮ

Č.O.	ROZMĚRY	VÝŠKA NÁŠLAPU
1	ŽO 500/250/50	+2
2	BO 100/15/15	+2 (přechod)

LEGENDA:

- NAVRŽENÝ STAV
- ZAMĚŘENÍ STÁVAJÍCÍHO STAVU
- PODKLAD KATASTRÁLNÍ MAPY
- CHODNÍK - ŽULOVÉ DESKY KLADENÉ V PÁSECH (200/400/50) - světle okrově šedá
- CHODNÍK V MÍSTĚ SJEZDU - ŽULOVÉ KOSTKY (100x100)
- ŽULOVÁ KOSTKA MALÁ - 40/60 mm - tmavě šedá
- VAROVNÝ A SIGNÁLNÍ PÁS - reliéfní žulová dlažba (100/200) - tmavě šedá
- VJEZD / VÝSTUP
- STÁVAJÍCÍ ZELEŇ
- VÝŠKOVÁ ÚPRAVA ARMATURY INŽ. SÍTÍ
- LAVIČKA PŘÍMÁ BEZ OPĚRADLA - kotvená k patce - 1800 x 520 mm
- STOJANY NA KOLA CELOOCELOVÝ - pro 8 kol
- ODPADKOVÝ KOŠ - čtvercového půdorysu, objem 50 l - opláštěný dřevěnými lamelami

LEGENDA SÍTÍ:

- PLYNOVOD
- PODZEMNÍ VEDENÍ NN
- PODZEMNÍ VEDENÍ VN
- SDĚLOVACÍ A OPTICKÝ KABEL
- VODOVOD
- KANALIZACE

POZN.:
PRUBĚHY SÍTÍ JSOU POUZE ORIENTAČNÍ. PŘED STAVBOU JE TŘEBA PROVÉST PŘESNÉ VYTÝČENÍ INŽENÝRSKÝCH SÍTÍ ZA ÚČASTI JEJICH SPRÁVCŮ.

Zodp. projektant:	Vedoucí projektant:	Vypracoval:	ViaDesigne, s.r.o. Na Zahradách 16, 690 02 Břeclav Tel. 519 326 370, fax 519 331 401 e-mail: viadesigne@viadesigne.eu
Ing. Martin Stöhr	Ing. Radek Pavlas	Ing. M. Matonohová	
Městský úřad: Bystřice p. Hostýnem	KrÚ: Zlínský		Formát: 4 x A4
Investor: město Bystřice pod Hostýnem			Datum: VIII/2022
Generální oprava chodníku na Masarykově náměstí - úsek ulice 6. května – ul. Obchodní, Bystřice pod Hostýnem			Číslo zakázky: VD06622
			Měřítko: 1 : 250
			Stupeň dokumentace: ZPD
			Výtisk číslo:
Příloha: SITUACE STAVBY			Příloha číslo: C.2