


# Schéma nového odvodnění střechy

## 1:25

### Střecha pavilonu C

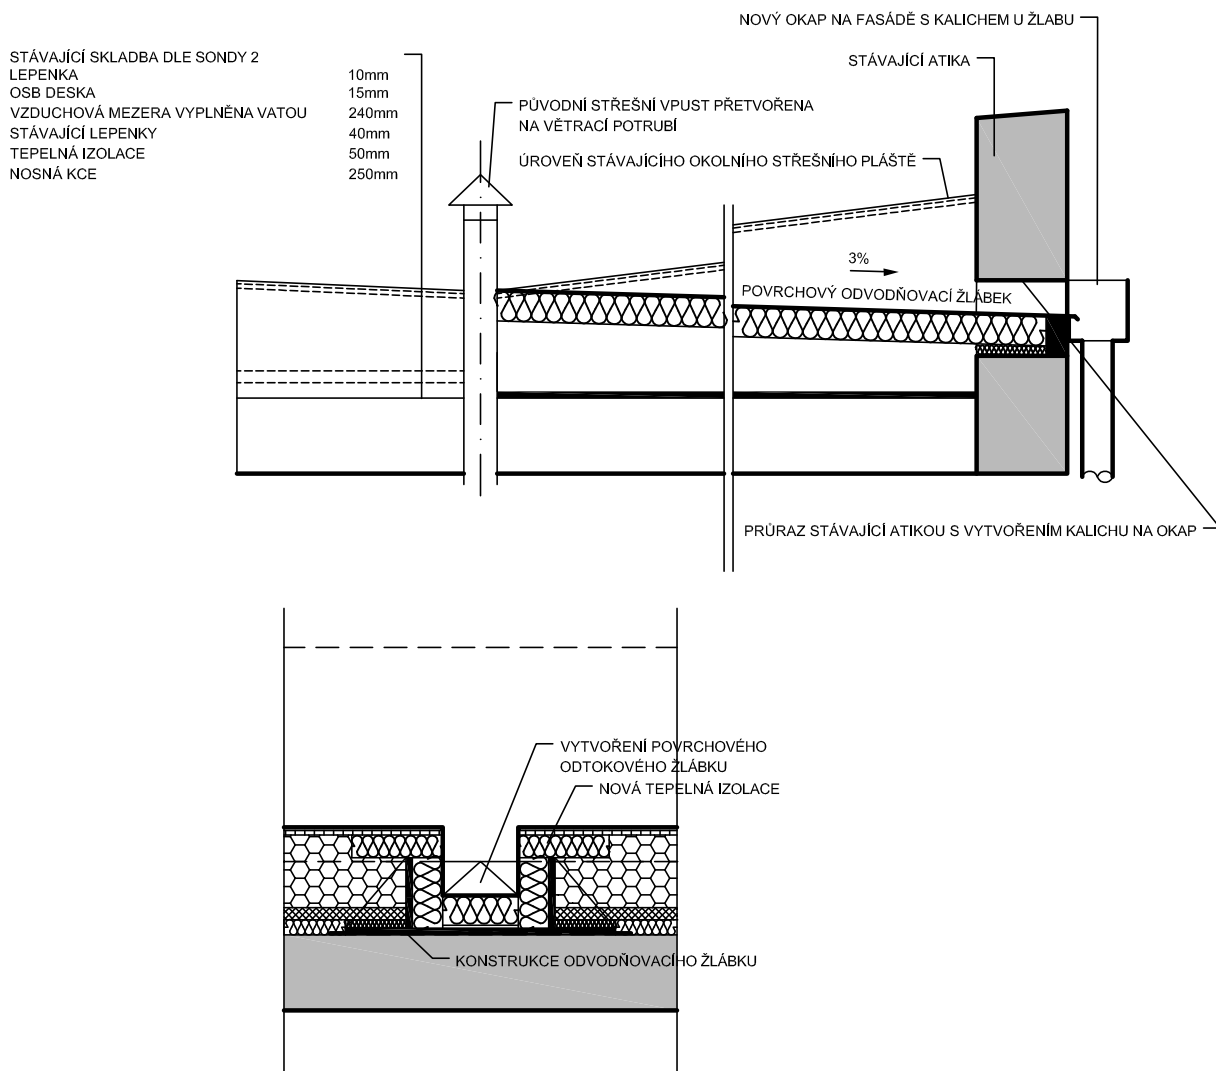

JV PROJEKT VH s.r.o.  
Kosmákova 1050/49  
615 00 Brno  
www.jvprojektvh.cz

Vedoucí projektu: Ing. Ondřej BÍZEK	Schválil(a):  Ing. Jiří VÍTEK	Paré:
Vypracoval(a): Bc. David SCHENK		
		Číslo zakázky: 18 699
<b>Srážkovými vodami Výsluní č.p. 2047 Pozemního stavitelství</b>		Stupeň PD: DUR
		Datum: 07/2018
		Měřítko: 1:25
		Číslo přílohy: D.4.1
<b>ODNĚNÍ STŘECHY TYP 1</b>		