


Uložení plastového potrubí 1:25

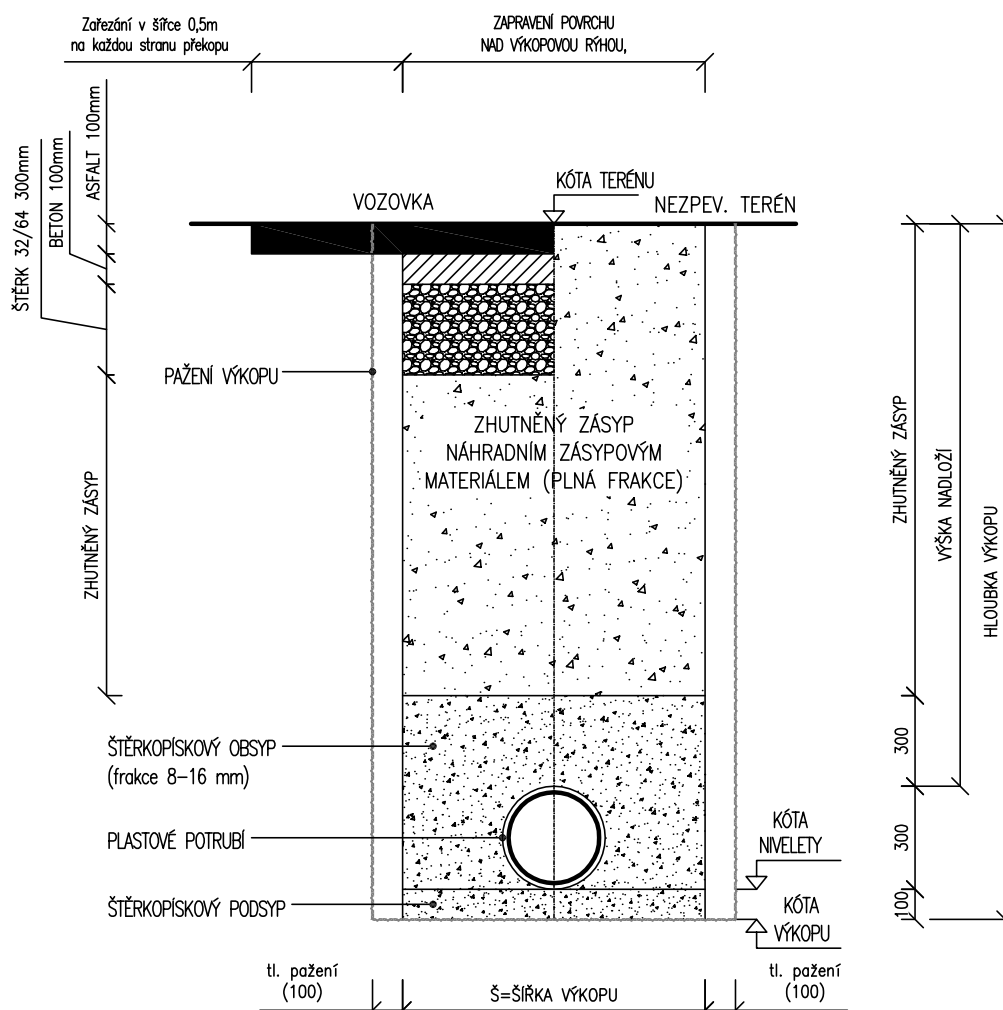

JV PROJEKT VH s.r.o.
Kosmákova 1050/49
615 00 Brno
www.jvprojektvh.cz

Vedoucí projektu: Ing. Ondřej BÍZEK	Schválil(a): Ing. Jiří VÍTEK	Paré:
Vypracoval(a): Bc. David SCHENK		

Stavebník: Město Uherský Brod Masarykovo nám. 100, 688 01 Uherský Brod		Číslo zakázky: 18 699
Akce: Hospodaření se srážkovými vodami ZŠ Na Výsluní č.p. 2047 SO01 - Prodloužení dešťové kanalizace		Stupeň PD: DUR
		Datum: 07/2018
		Měřítko: 1:25
Příloha: VZOROVÉ ULOŽENÍ KANALIZAČNÍHO POTRUBÍ		Číslo přílohy: D.1.2