


DET A

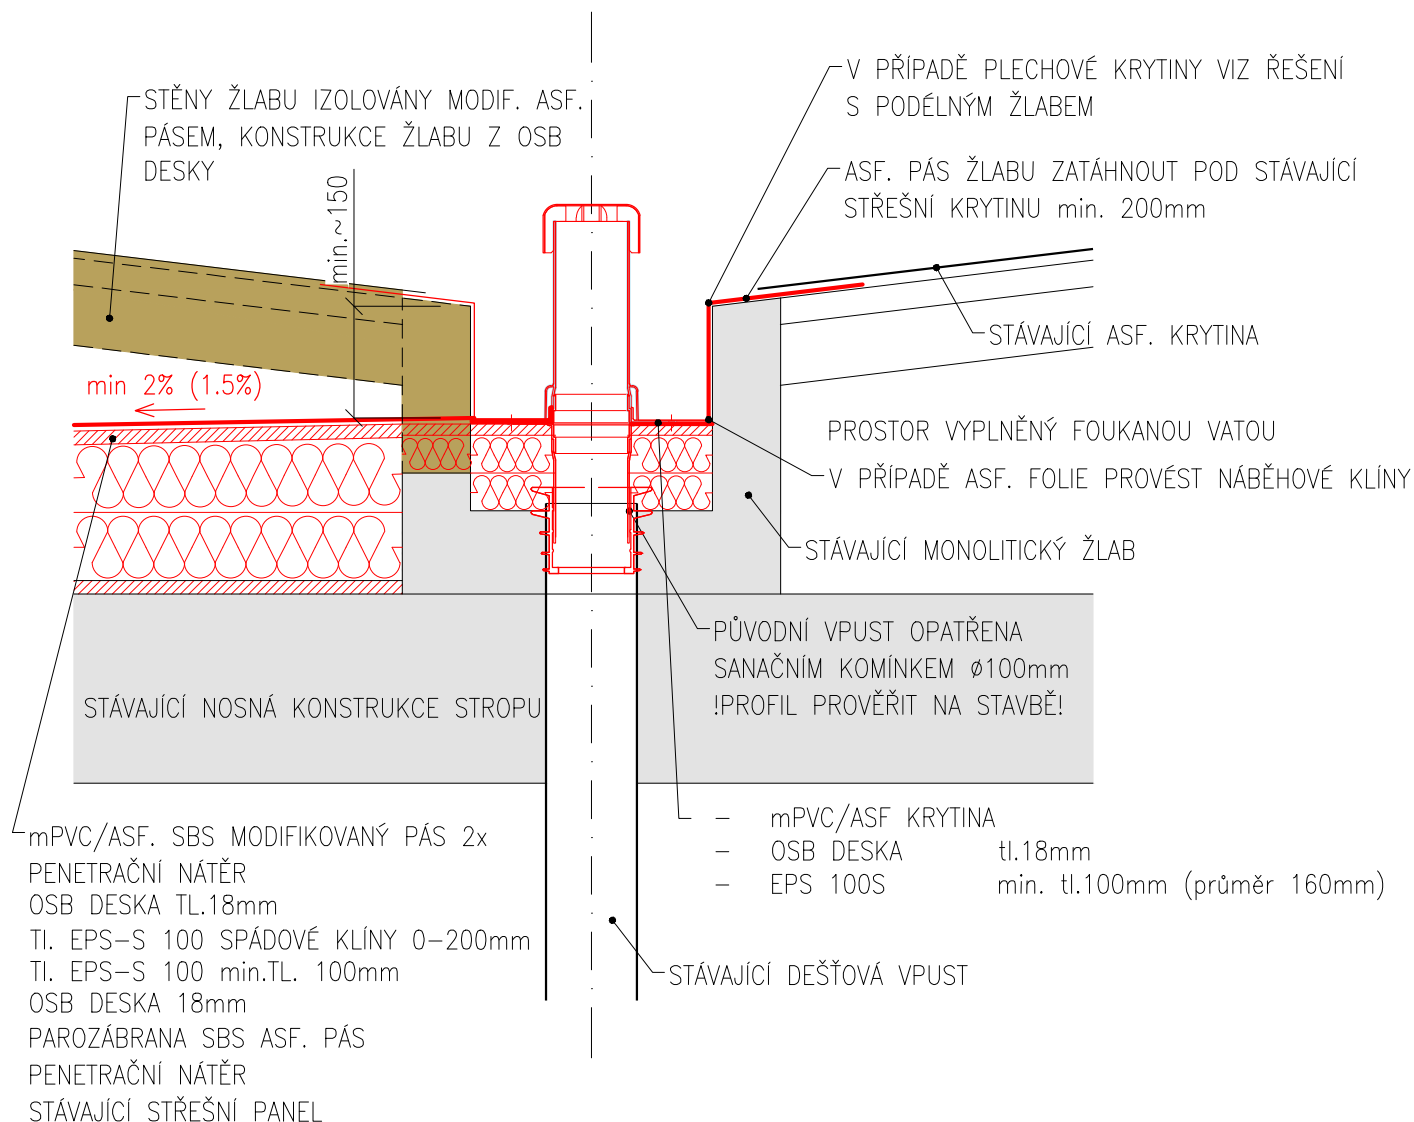

POZNÁMKA:

1. UVEDENÉ ŘEŠENÍ NA TOMTO VÝKRESU BYLO NAVRŽENO NA ZÁKLADĚ PROVEDENÝCH SOND A MÍSTNÍHO ŠETŘENÍ. NEBYLA VŠAK OBNAŽENA CELÁ KONSTRUKCE STŘECHY A JEJÍCH SOUVRSTVÍ. V PŘÍPADĚ, ŽE BY PO ODKRYTÍ BYLY ZJIŠTĚNY SKUTEČNOSTI, KTERÉ BUDOU VYŽADOVAT ZMĚNU ŘEŠENÍ ODVODNĚNÍ STŘECHY ČI DÍLČÍCH DETAILŮ, JE NUTNÉ TOTO KONZULTOVAT S PROJEKTANTEM PŘÍPADNĚ STATIKEM!
2. PŘED PROVEDENÍM PRACÍ JE NUTNÉ OVĚŘIT ZDA NAVRŽENÉ ŘEŠENÍ JE PROVEDITELNÉ V CELÉM ROZSAHU NÁVRHU!



JV PROJEKT VH s.r.o.
Kosmákova 1050/49
615 00 Brno
www.jvprojektvh.cz

Vedoucí projektu: Ing. Ondřej BÍZEK	Schválil(a): Ing. Ondřej BÍZEK	Paré:
Vypracoval(a): Ing. Ondřej BÍZEK	Ing. Ondřej BÍZEK	
Stavebník: Město Uherský Brod Masarykovo nám. 100, 688 01 Uherský Brod	Číslo zakázky: 18 699	
Akce: Hospodaření se srážkovými vodami ZŠ Na Výsluní č.p. 2047 SO04 - Objekty pozemního stavitelství	Stupeň PD: DSP	
	Datum: 09/2018	
	Měřítko: 1:10	
	Číslo přílohy: D.4.3.4	
Příloha: PAVILON A - DETAIL A		