


DET B

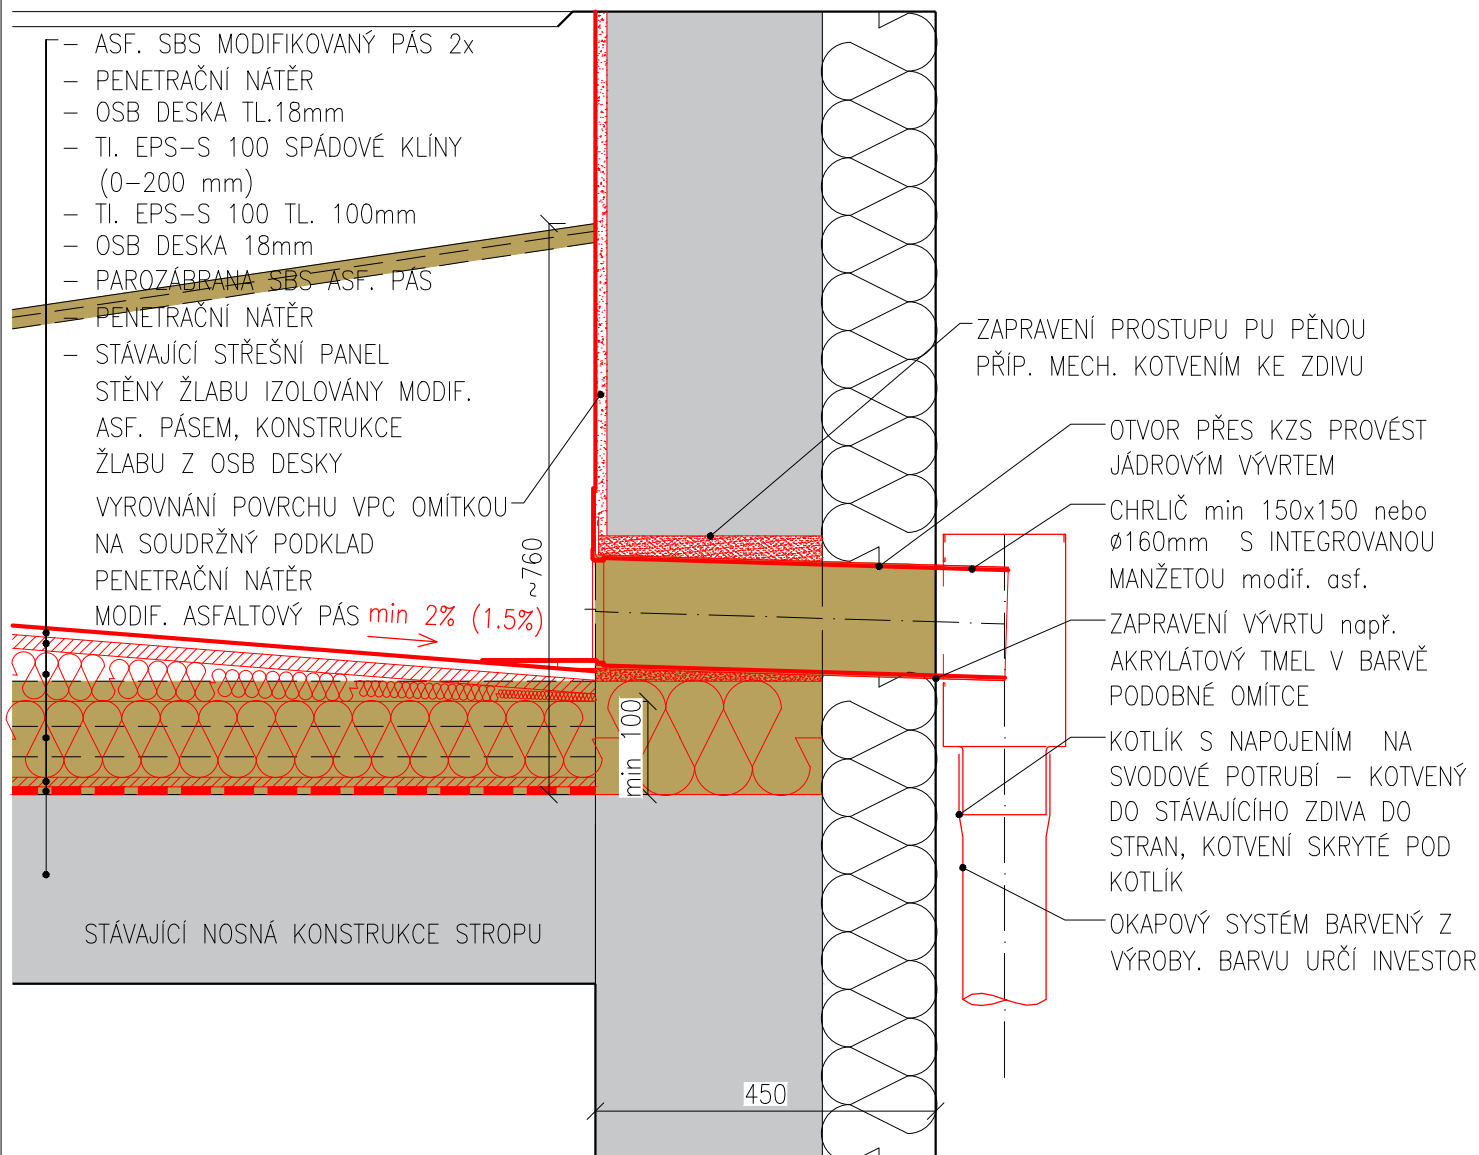

POZNÁMKA:

1. UVEDENÉ ŘEŠENÍ NA TOMTO VÝKRESU BYLO NAVRŽENO NA ZÁKLADĚ PROVEDENÝCH SOND A MÍSTNÍHO ŠETŘENÍ. NEBYLA VŠAK OBNAŽENA CELÁ KONSTRUKCE STŘECHY A JEJÍCH SOUVRSTVÍ. V PŘÍPADĚ, ŽE BY PO ODKRYTÍ BYLY ZJIŠTĚNY SKUTEČNOSTI, KTERÉ BUDOU VYŽADOVAT ZMĚNU ŘEŠENÍ ODVODNĚNÍ STŘECHY ČI DÍLČÍCH DETAILŮ, JE NUTNÉ TOTO KONZULTOVAT S PROJEKTANTEM PŘÍPADNĚ STATIKEM!
2. PŘED PROVEDENÍM PRACÍ JE NUTNÉ OVĚŘIT ZDA NAVRŽENÉ ŘEŠENÍ JE PROVEDITELNÉ V CELÉM ROZSAHU NÁVRHU!
3. ŘEŠENÍ Z TOHOTO VÝKRESU SE OBDOBNĚ POUŽÍJE NA PAVILON "F".



JV PROJEKT VH s.r.o.
 Kosmákova 1050/49
 615 00 Brno
 www.jvprojektvh.cz

Vedoucí projektu:	Schválil(a):	Paré:
Ing. Ondřej BÍZEK		
Vypracoval(a):	Ing. Ondřej BÍZEK	
Ing. arch. Michaela VACKOVÁ, Ph.D.		

Stavebník:	Město Uherský Brod Masarykovo nám. 100, 688 01 Uherský Brod	Číslo zakázky:	18 699
Akce:	Hospodaření se srážkovými vodami ZŠ Na Výsluní č.p. 2047 SO04 - Objekty pozemního stavitelství		Stupeň PD: DSP
		Datum:	09/2018
		Měřítko:	1:10
Příloha:	PAVILON C - DETAIL B		Číslo přílohy: D.4.3.9