


CELKOVÁ SITUÁCIA STAVBY

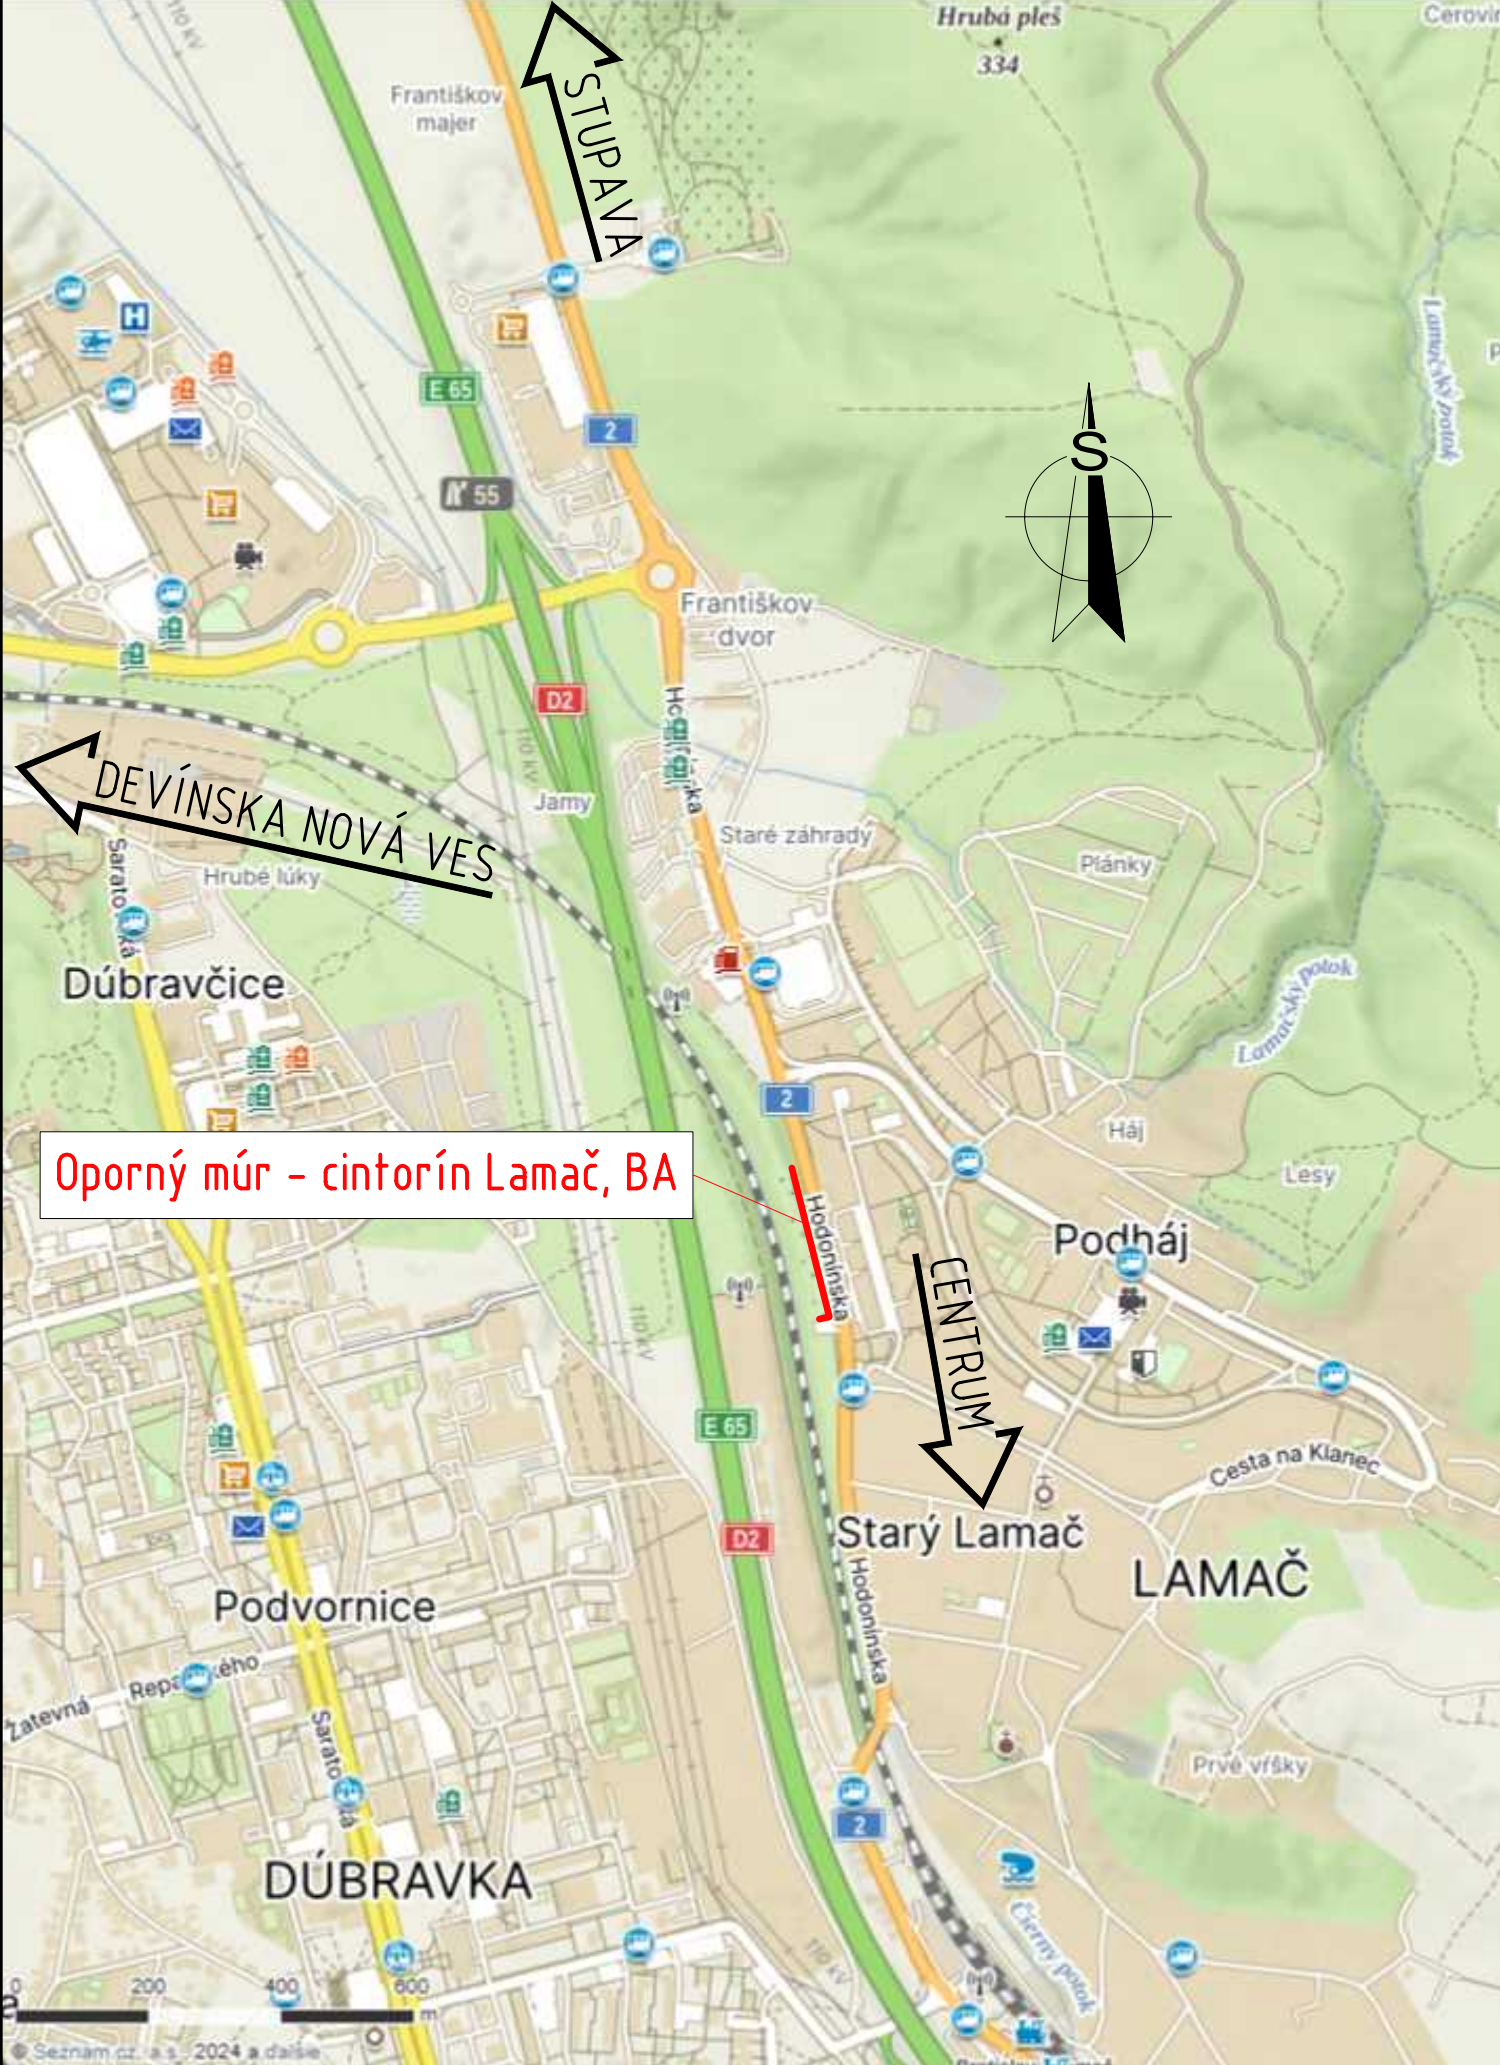

ZMENA:	d		VYKONAL:		DÁTUM:	
	c					
	b					
	a					

INVESTOR:	HL. PROJEKTANT:	PROJEKTANT ČASŤ:
 <b>Marianum</b> Pohrebníctvo mesta Bratislavy		
MARIANUM - Pohrebníctvo mesta Bratislavy ŠAFÁRIKOVÉ NÁMESTIE 3, 811 02 BRATISLAVA	HADE s.r.o. JARABINKOVÁ 8D, 821 09, BRATISLAVA	

NÁZOV ZÁKAZKY:
Oporný múr - cintorín Lamač, BA

ČASŤ:	VYPRACOVAL: Ing. J. Antol				
	TECHNICKÁ KONTROLA: Ing. L. Hozza				
	ZODPOVEDNÝ PROJEKTANT: Ing. J. Antol				
	STUPEŇ PD:	DÁTUM:	MIERKA:	POČET A4:	PRÍLOHA:
	DSPRS	12/2023	1:5000	2x	B
TÁTO DOKUMENTÁCIA JE DUŠEVNÝM MAJETKOM ZHOTOVITEĽA. ŽIADNA ČASŤ TEJTO DOKUMENTÁCIE NESMIE BYŤ REPRODUKOVANÁ ALEBO POUŽITÁ BEZ JEHO PÍSMENNÉHO POVOLENIA.					

B. CELKOVÁ SITUÁCIA STAVBY