



OK PREMOSTENIA +1.400m

M 1:50

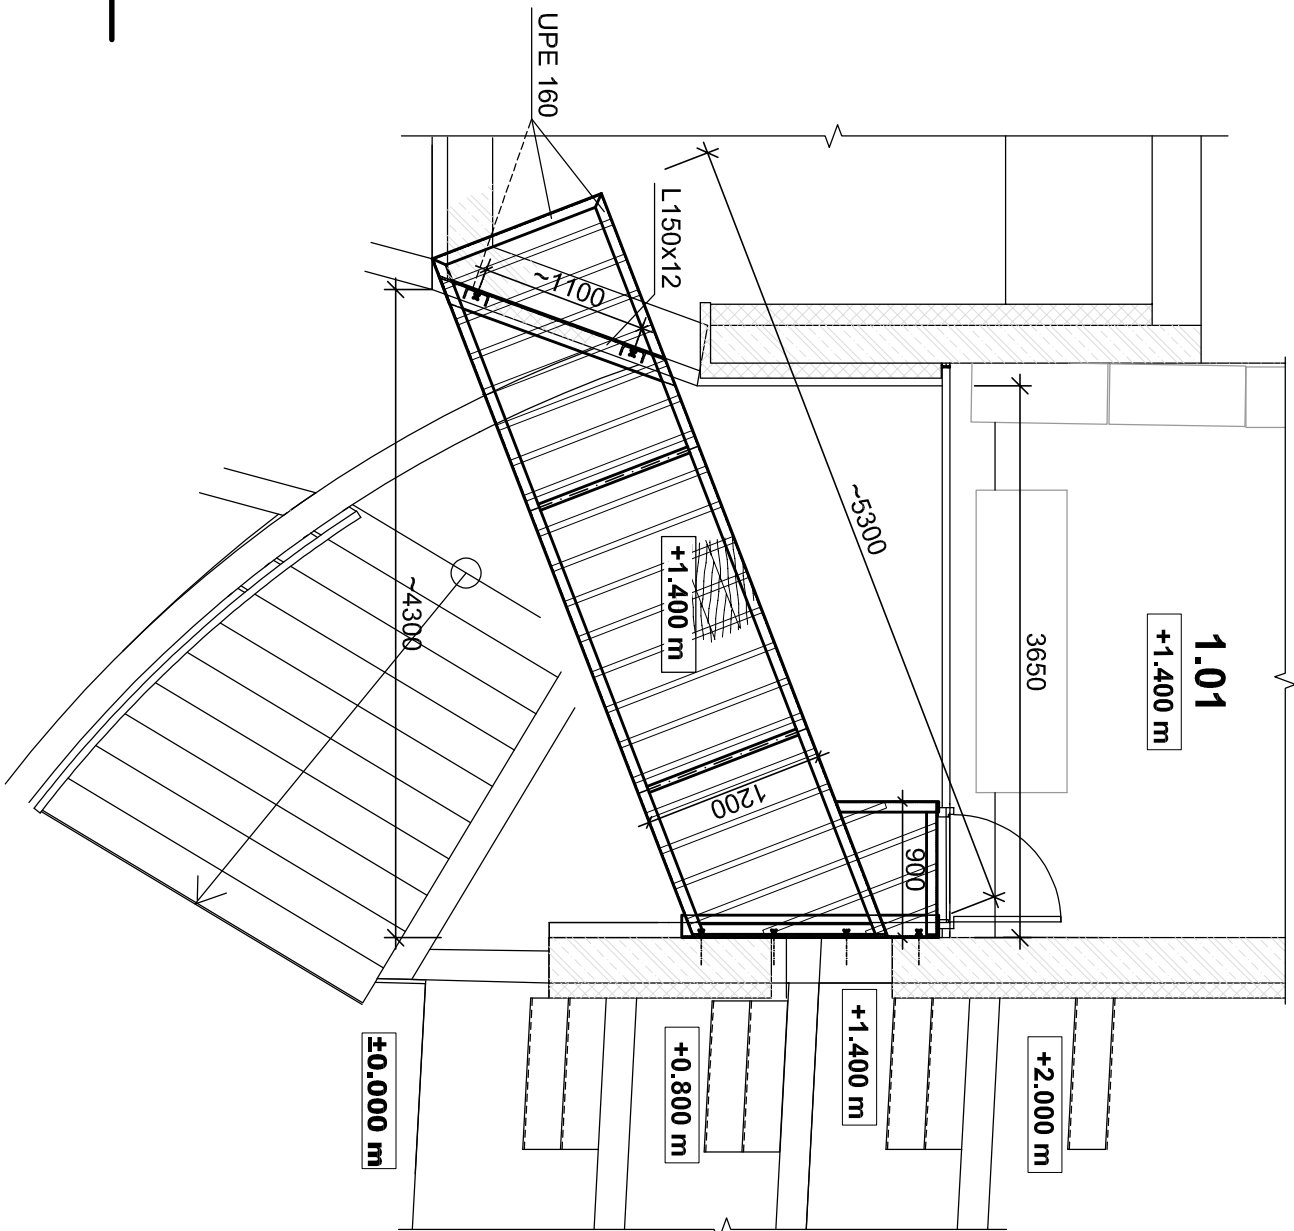

PÔDORYS

M 1:25


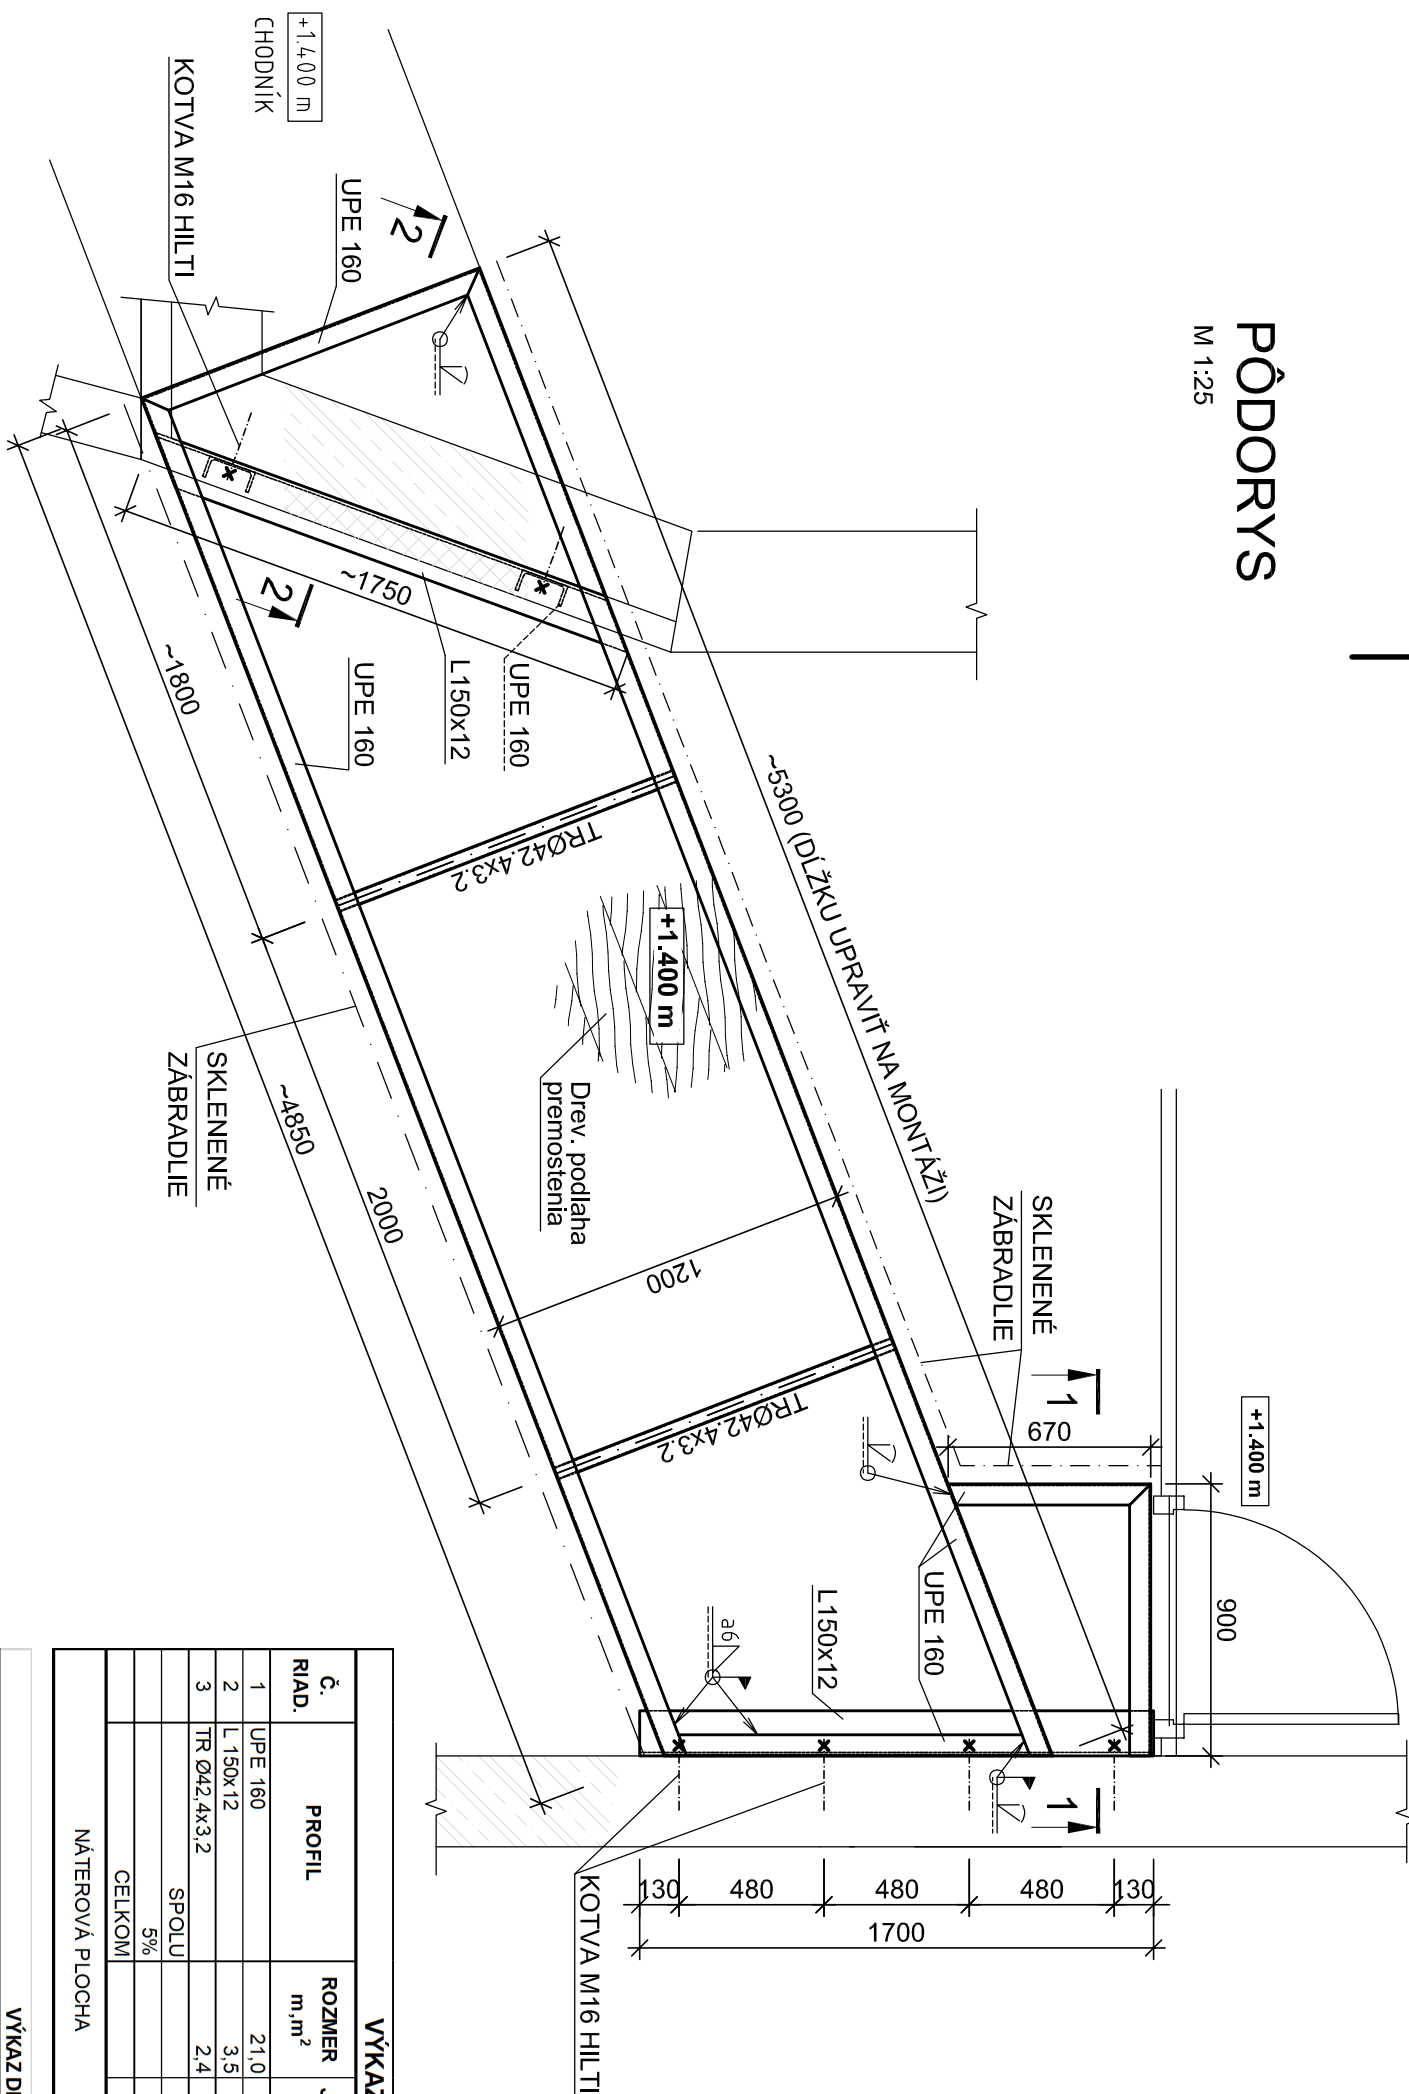


REZ 1-1

M 1:10

REZ 2-2


M 1:20

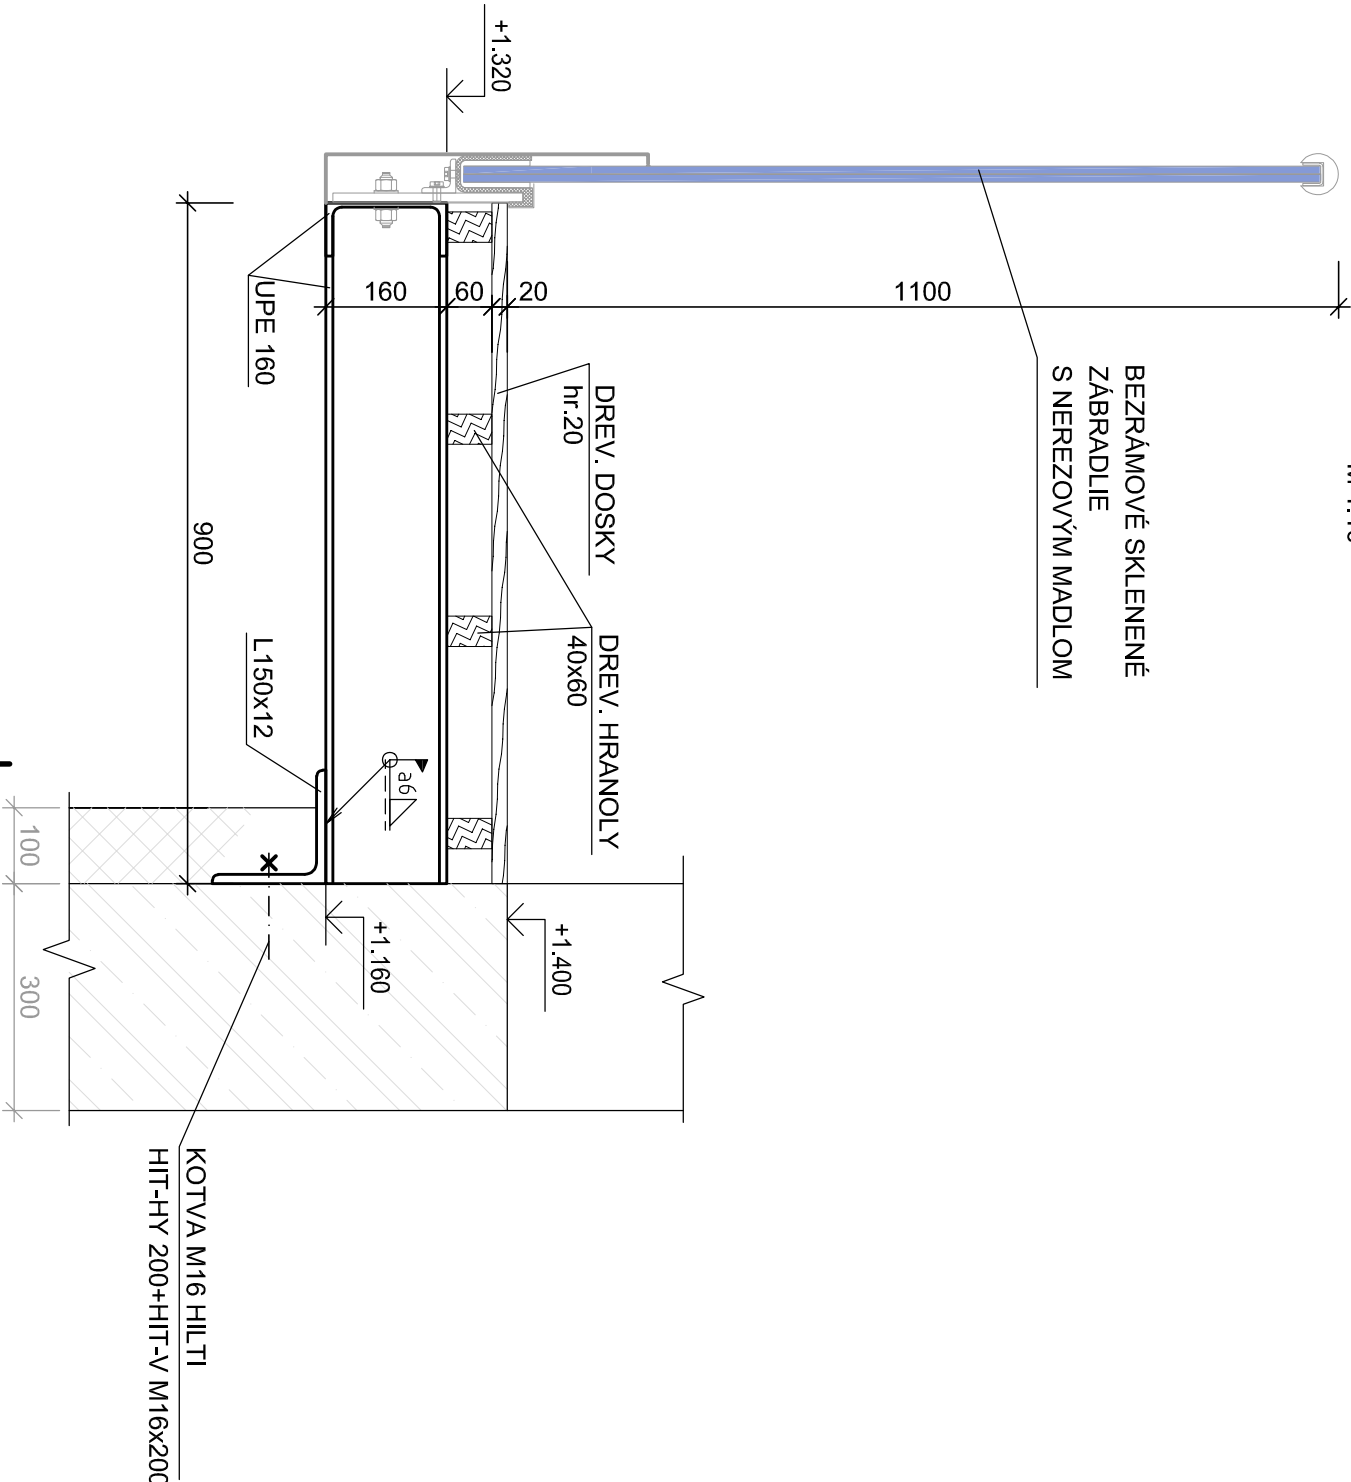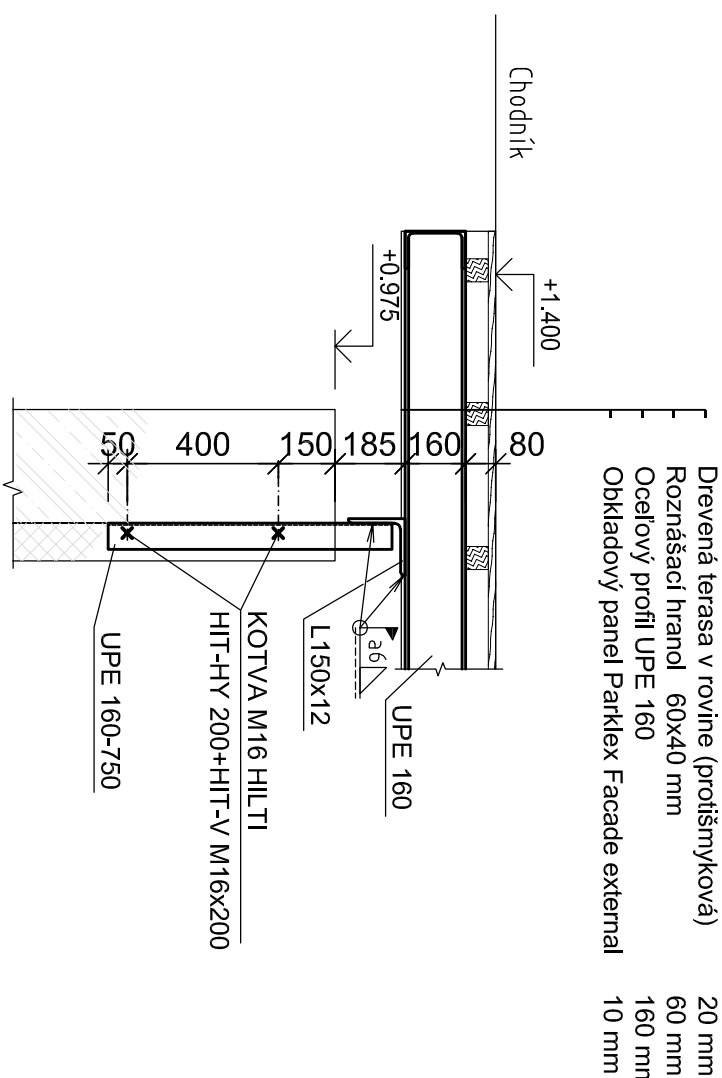

POZNÁMKY

- BEZRÁMOVÉ SKLENENÉ ZÁBRADLIE S NEREZOVÝM MADLOM NA HORNEJ HRANE SA ZBOKU UKOTVÍ DO OCELOVEJ KONŠTRUKCIE. VÝPLŇ ZÁBRADLIA A ZÁBRADLIE AKO CELOK SPLŇA BEZPEČNOSTNÉ POŽIADAVKY, KTORÉ SA PREUKÁŽU RAZOVOU SKÚŠKOU.
- CELKOVÁ DĹŽKA ZÁBRADLIA PREMOSTENIA : cca 9,8 m.
- KOTVENIE OCELOVEJ KONŠTRUKCIE PREMOSTENIA DO ŽB STENY - POMOCOU CHEM. KOTIEV HILTI (8ks):
 - LEP. HMOTA HIT-HY 200
 - KOT. SKRUTKA HIT-V M16x200
- OCELOVÚ KONŠTRUKCIU CHRÁNIŤ NÁTERMI : 2x ZÁKLADNÝ EPOXIDOVÝ, 1x KRYCÍ POLYURETANOVÝ.

±0,000 = 295,84 m.n.m.

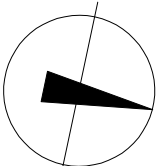

ZMENA		DÁTUM		POPIS ZMENY					
ARCHITEKTONICKÝ NÁVRH				ING. ARCH.PETER.C.ABONYI					
ZODPOVEDNÝ PROJEKTANT				ING. ANTON ČAČO					
VYPRACOVAL				MARIA GALLOVA					
INVESTOR		ING. RASLAV NUKOVIČ - SHR. ORGOVANOVA 107/53, SENICA, IČO: 50224166		MANAŽER PROJEKTU					
STAVBA		ING. RASLAV NUKOVIČ - SHR. ORGOVANOVA 107/53, SENICA, IČO: 50224166		ING. MILAN VARHOLC					
DEDINKA VINPERA RADOŠOVCE									
STAVEBNÝ OBJEKT / PREV. SÚBOR		SO 02 CENTRALNÝ OBJEKT DEDINKY							
PROJEKTA / PREV. JEDNOTKA		Statika							
NÁZOV VÝKRESU		ČÍSLO VÝKRESU		LST					
OCELOVÁ KONŠTRUKCIA PREMOSTENIA +1.400m		5293400-E002S11-0 1/1							