POHĽAD ČELNÝ - DOMČEK "D"

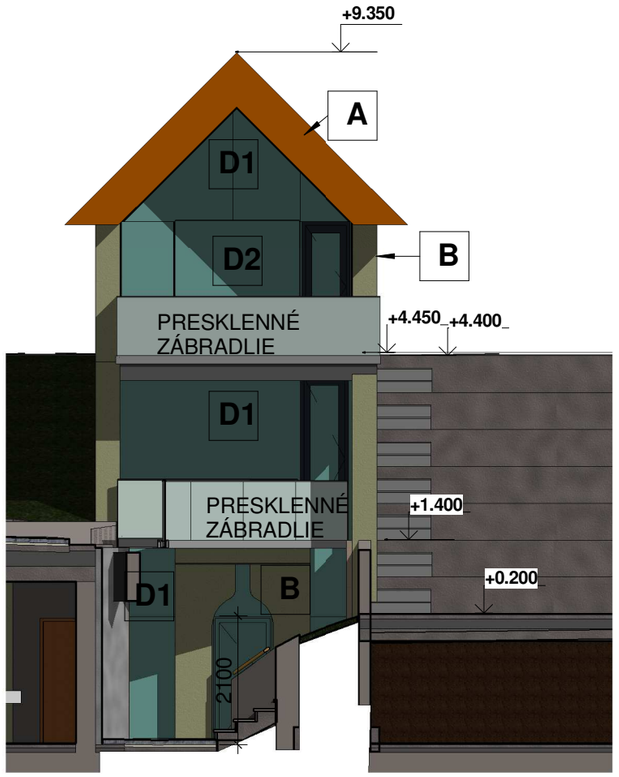

POHĽAD ČELNÝ - DOMČEK "E"

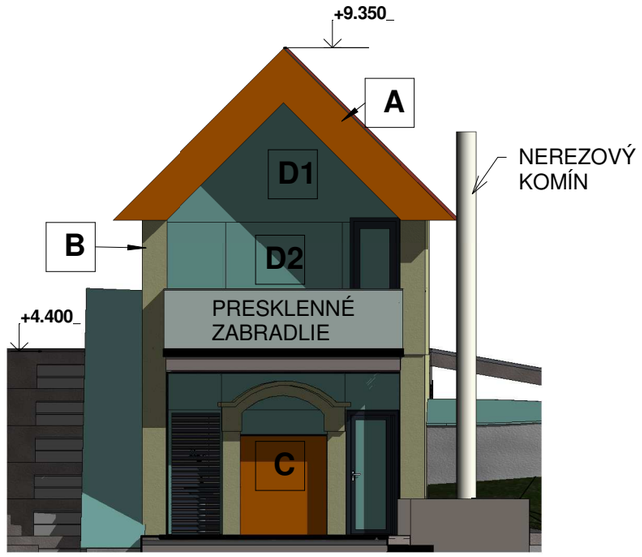

POHĽAD ČELNÝ - DOMČEK "F"

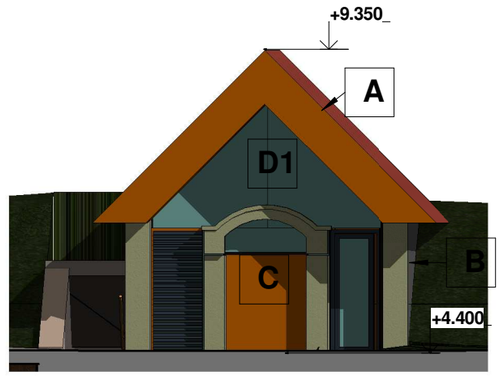

POHĽAD ZADNÝ - DOMČEK "F"

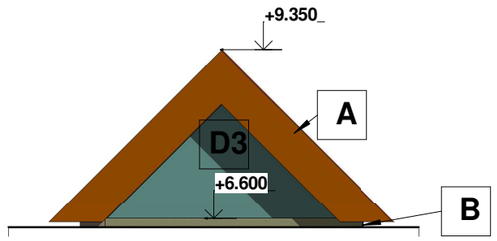

POHĽAD ZADNÝ - DOMČEK "E"

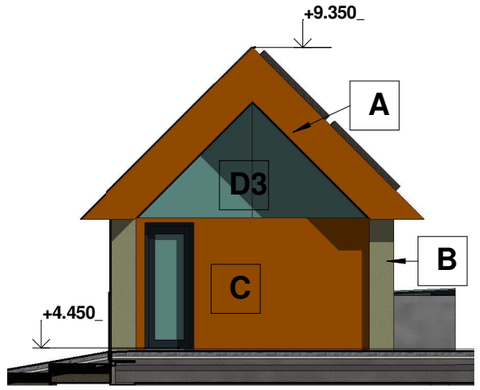

POHĽAD ZADNÝ - DOMČEK "D"

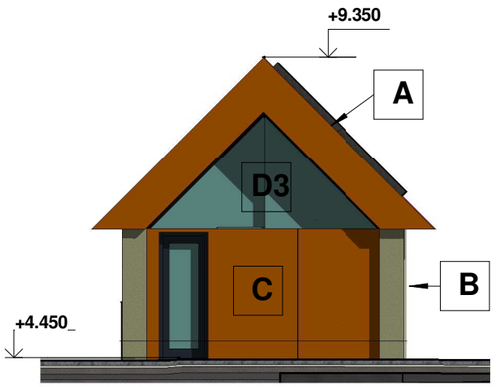

0,000 = 295,84 m n.m.

ZMENA	DÁTUM	POPIS ZMENY	PROJEKTANT	ZODP.PROJ.
			PODPIS	PODPIS

ÚPRAVY POVRCHOV

- **A** STRECHA - SKLADANÁ STREŠNÁ KRYTINA SO SKRYTÝM ŽĽABOM PODBITIE PARKLEX
- **B** STENA - FASADNÁ OMIETKA
- **C** STENA - OBKLAD PARKLEX FACADE
- **D** PRESKLENÁ STENA - IZOLAČNÉ TROJSKLO
  - **D1** ČIRE SKLO
  - **D2** SKLO S PODTLAČOU
  - **D3** MATNÉ SKLO

ARCHITEKTONICKÝ NÁVRH	ING.ARCH.PETER.C.ABONYI
ZODPOVEDNÝ PROJEKTANT	ING. MILAN VARHOĽ
VYPRACOVAL	ING.DANIELA BIZUBOVÁ
INVESTOR	ING. RASTISLAV ŇUKOVIČ - SHR, ORGOVÁNOVA 1075/3, SENICA, IČO: 50224166

GasOil Technology a.s.
Námestie svätého Egídia 40/93
058 01 Poprad, Slovakia
www.gasoil-tech.com

MANAŽÉR PROJEKTU: ING. MILAN VARHOĽ

STAVBA: DEDINKA VINPERA RADOŠOVCE

STUPEŇ: DOKUMENTÁCIA PRE VÝBER ZHOTOVITEĽA

DÁTUM: 07/2021

ČÍSLO PARE:

FORMÁT: A 3

STAVEBNÝ OBJEKT / PREV. SÚBOR: SO 02 CENTRÁLNY OBJEKT DEDINKY

MIERKA: 1 : 100

PROFESIA / PREV. JEDNOTKA: ARCHITEKTONICKO - STAVEBNÉ RIEŠENIE

ČÍSLO ZÁKAZKY: 0093/18/52

NÁZOV VÝKRESU: POHĽADY

ČÍSLO VÝKRESU: 5293400-E002A13-0

LIST: 1 / 1

A3