


SERVISNÁ PLOŠINA


PÔDORYS

M 1:50

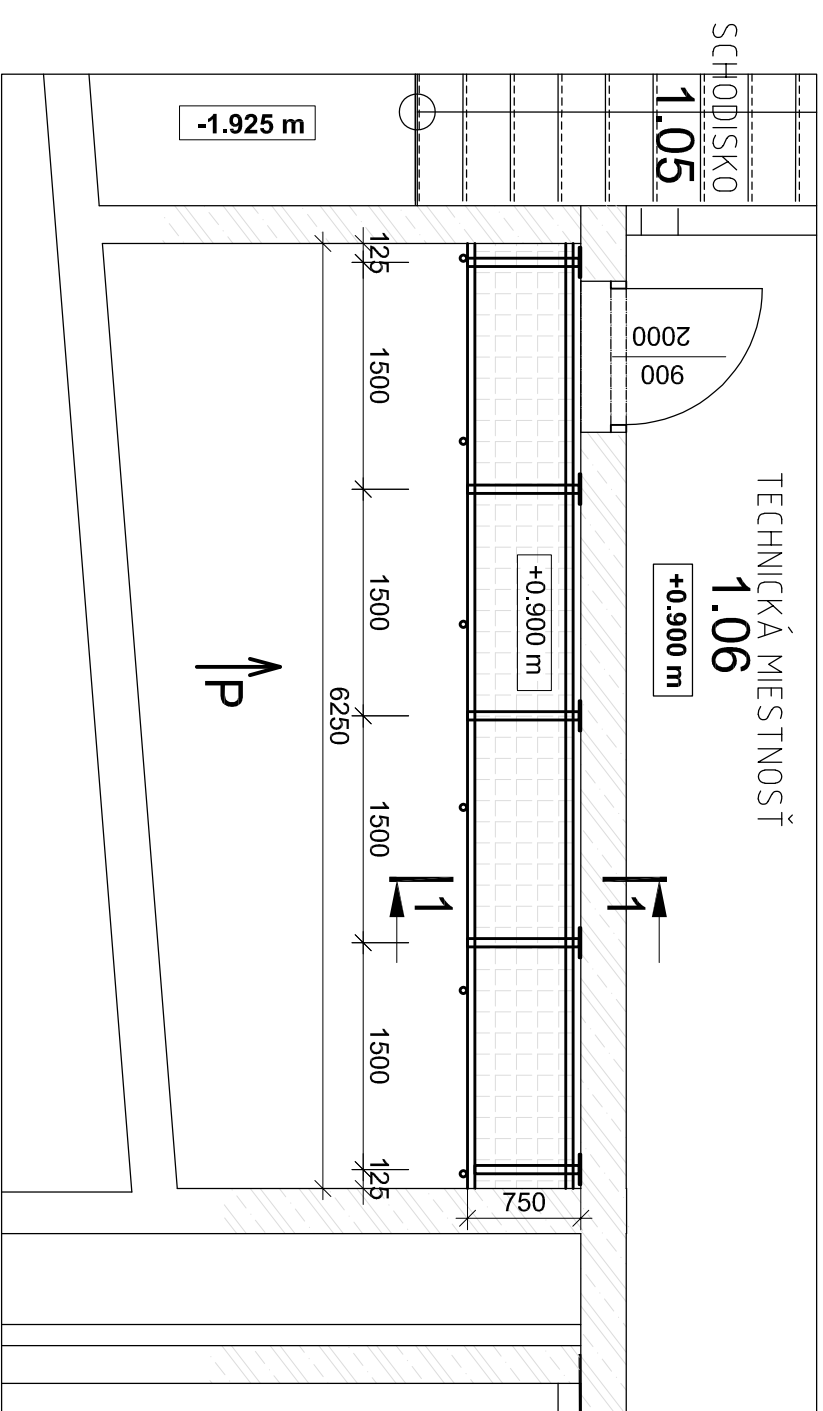


POHLAD P

M 1:25

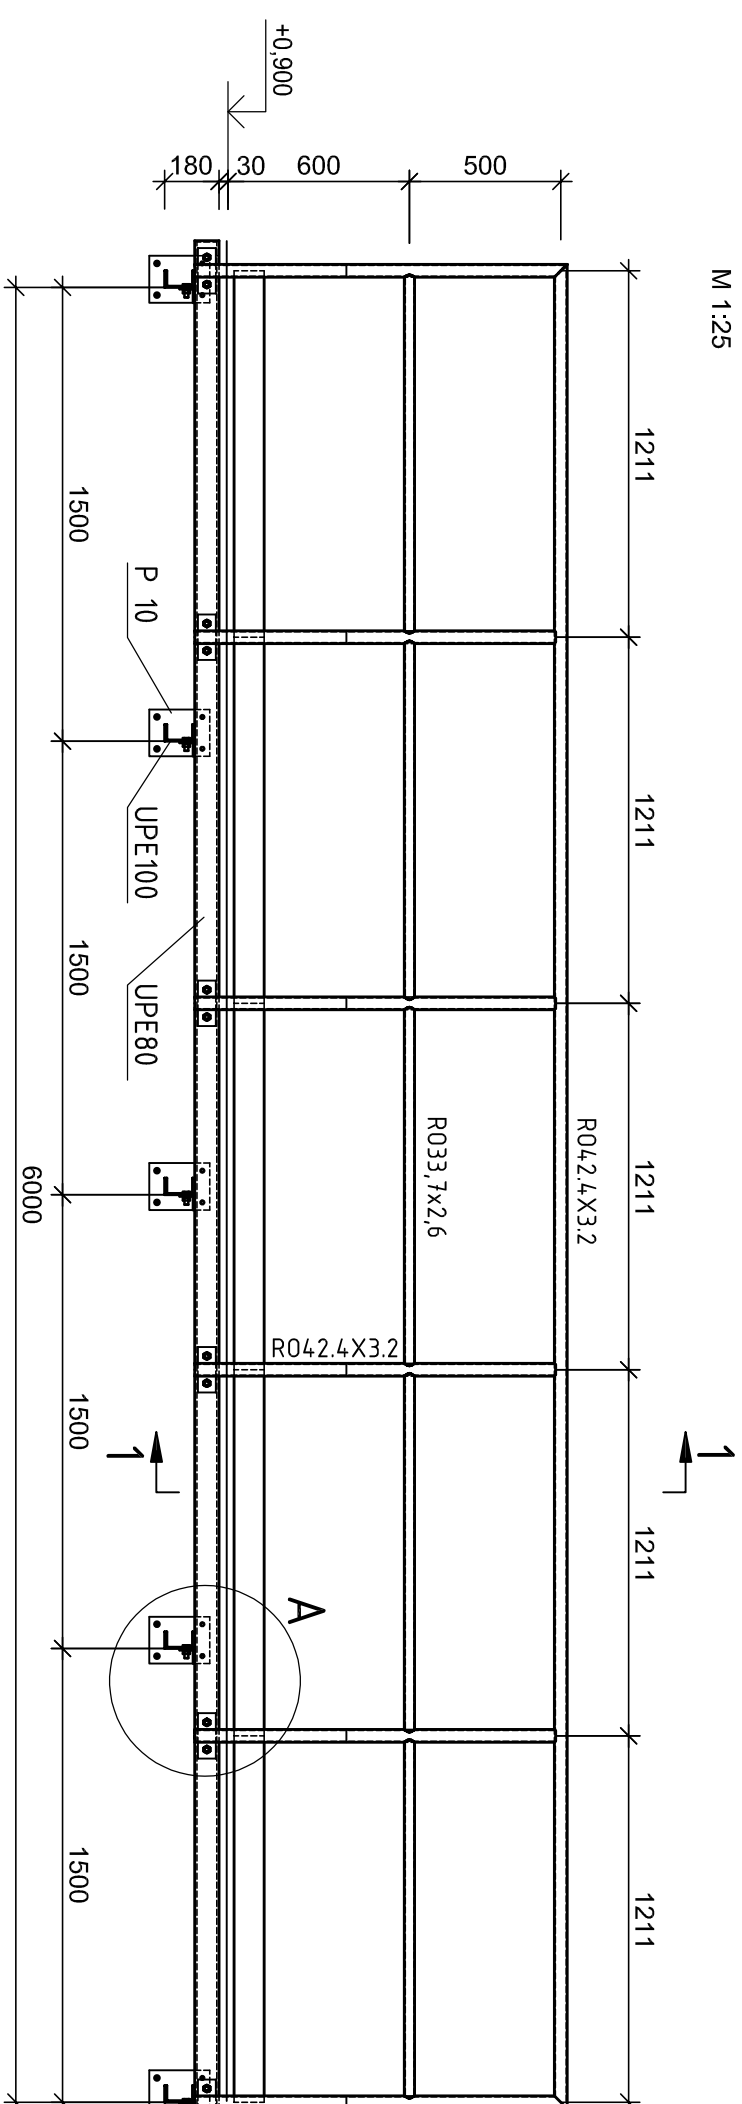


3D

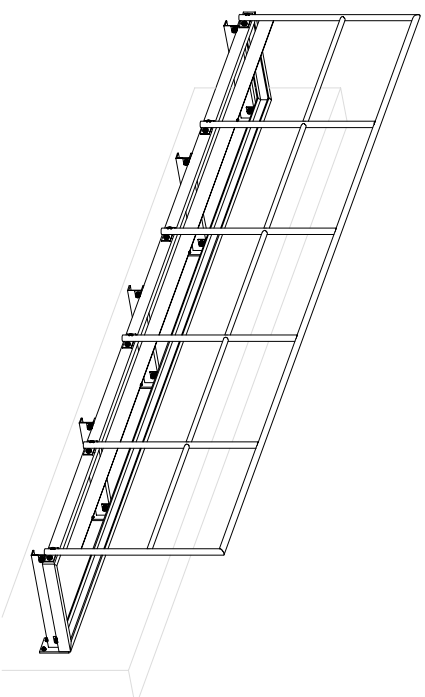


REZ 1-1

M 1:10

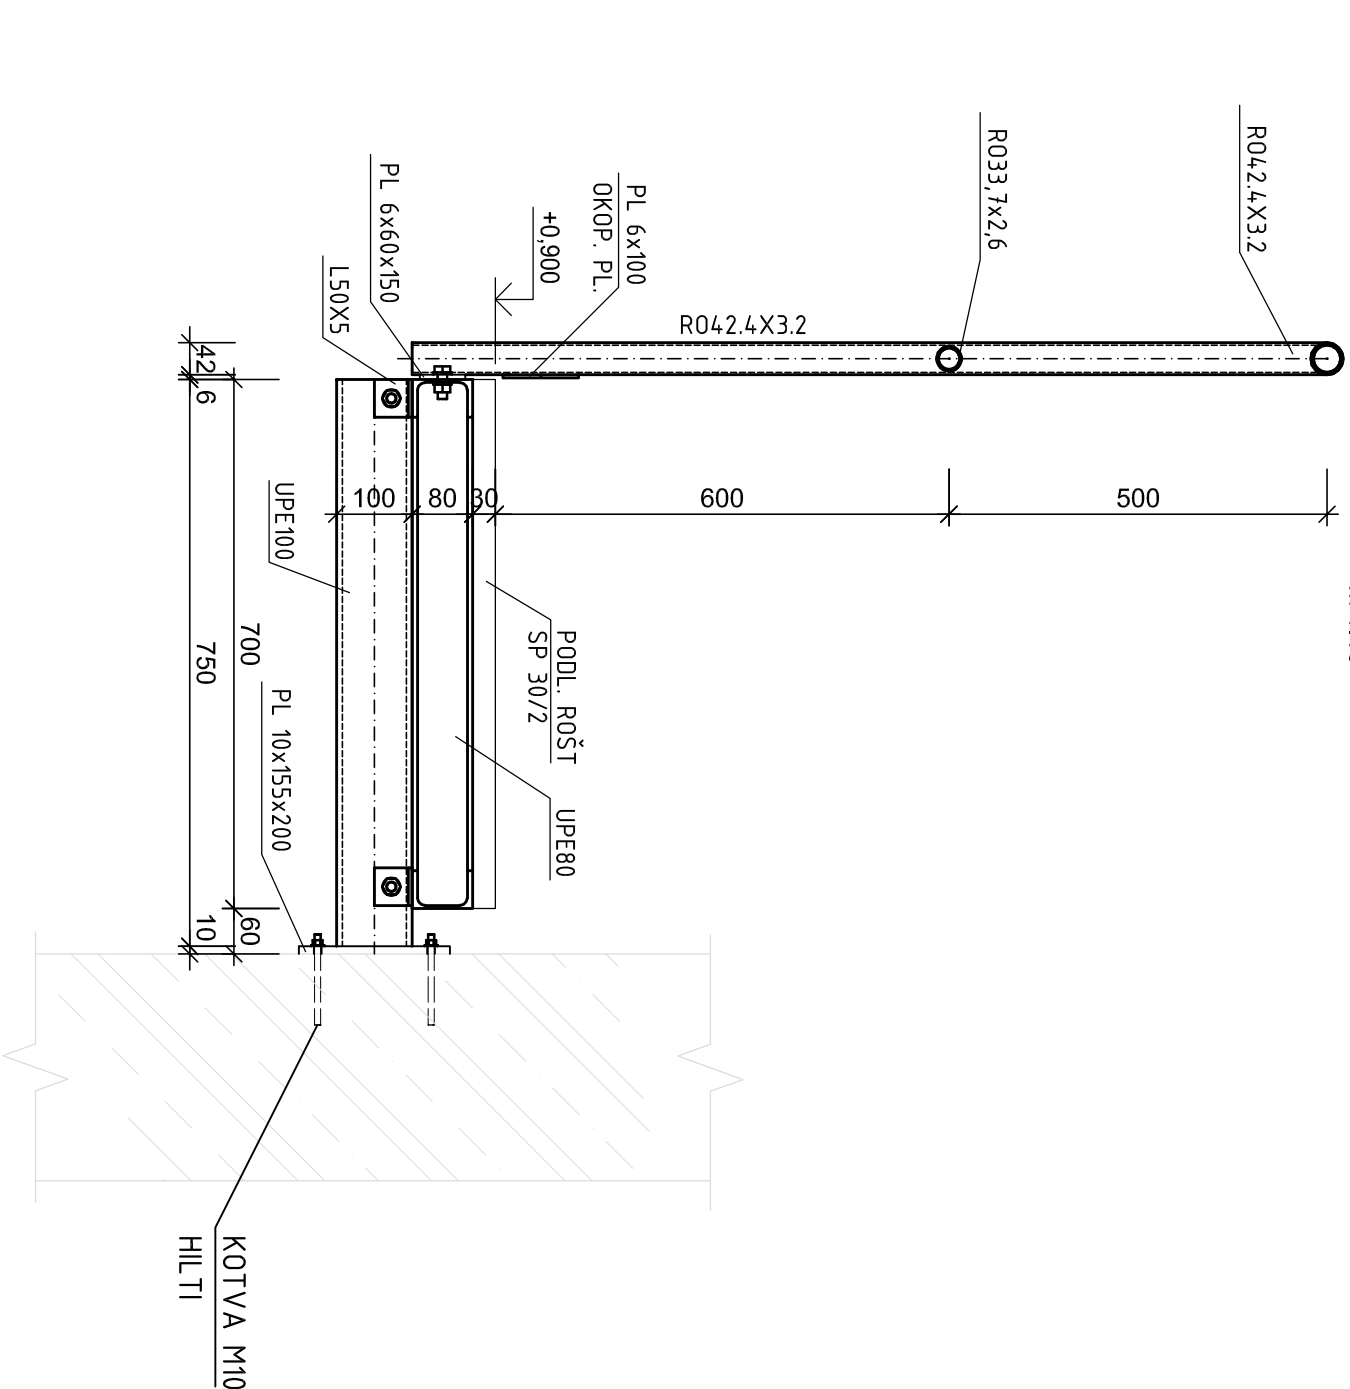


DETAIL A

M 1:5

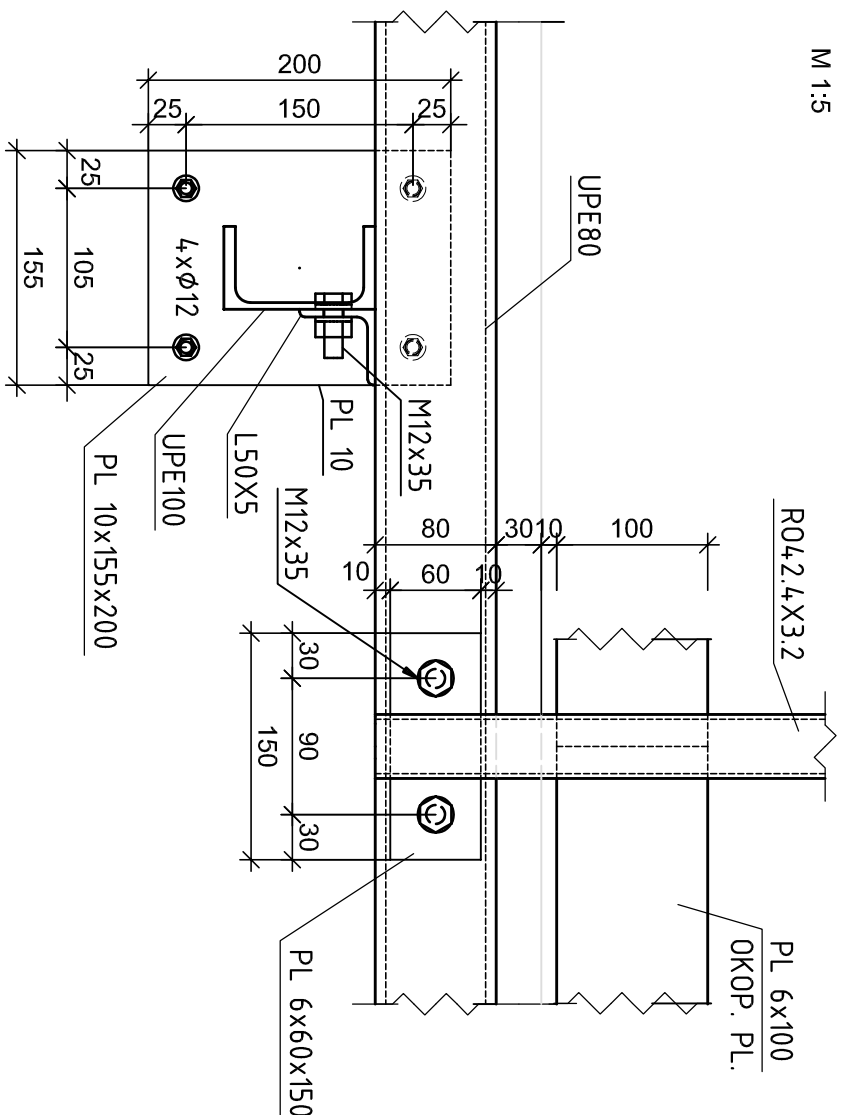

POZNÁMKY

1. KOTVENIE OCELOVEJ KONŠTRUKCIE DO ŽB STENY - POMOCOU CHEM. KOTIEV HILTI (20ks):
- LEP . HMOTA HIT-HY 200
- KOT. SKRUTKA HIT-V M10x130
2. NEOZNAČENÉ ZVARY - VÝŠKY MIN. 4 mm, MAX. 0,7xHR. MATERIÁLU.
3. OCELOVÁ KONŠTRUKCIA CHRÁŇIŤ NÁTERMI : 2x ZÁKLADNÝ EPOXIDOVÝ, 1x KRYCÍ POLYURETANOVÝ, NÁTEROVÁ PLOCHA (bez pozink. podl. roštov):10m2

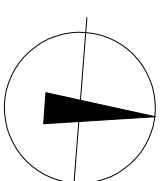 $\pm 0,000 = 295,84 \text{ m.n.m.}$ 

VÝKAZ MATERIÁLŮ						
Č.říd.	Název	Rozměr	Počet kusů	Materiál	Hmotnost jedn. celková	Hmotnost Poznámka
		(mm)			(kg/kus;m2)	(kg)
1	LSOX5	50	10	S235	0,2	2,0
2	FL100X4	1211	5	S235	3,8	19,0
3	RO33.7X2,6	1187	5	S235	2,4	12,0
4	UPE100	750	5	S235	7,4	37,0
5	RO42.4X3,2	1194	4	S235	3,7	14,8
6	RO42.4X3,2	1231	2	S235	3,8	7,6
7	UPE80	714	2	S235	5,6	11,2
8	RO42.4X3,2	6097	1	S235	18,9	18,9
9	UPE80	6255	2	S235	49,4	98,8
10	PL 6x60x150	150	6	S235	0,4	2,4
11	PL 10x155x200	200	5	S235	2,4	12,0
12	Rošř šP 230.34/38.3	4,4	1		21,5	94,6 poznik.
	SPOLU					330,3
	5%					16,5
	CELKOV					346,8

[illegible]