


Úpravy zeleně Vinohradského potoka v Uherském Brodě
 INVENTARIZACE ZELENĚ, ZÁKRES INŽENÝRSKÝCH SÍTÍ V KM, NÁVRH
 M 1:450 / A3

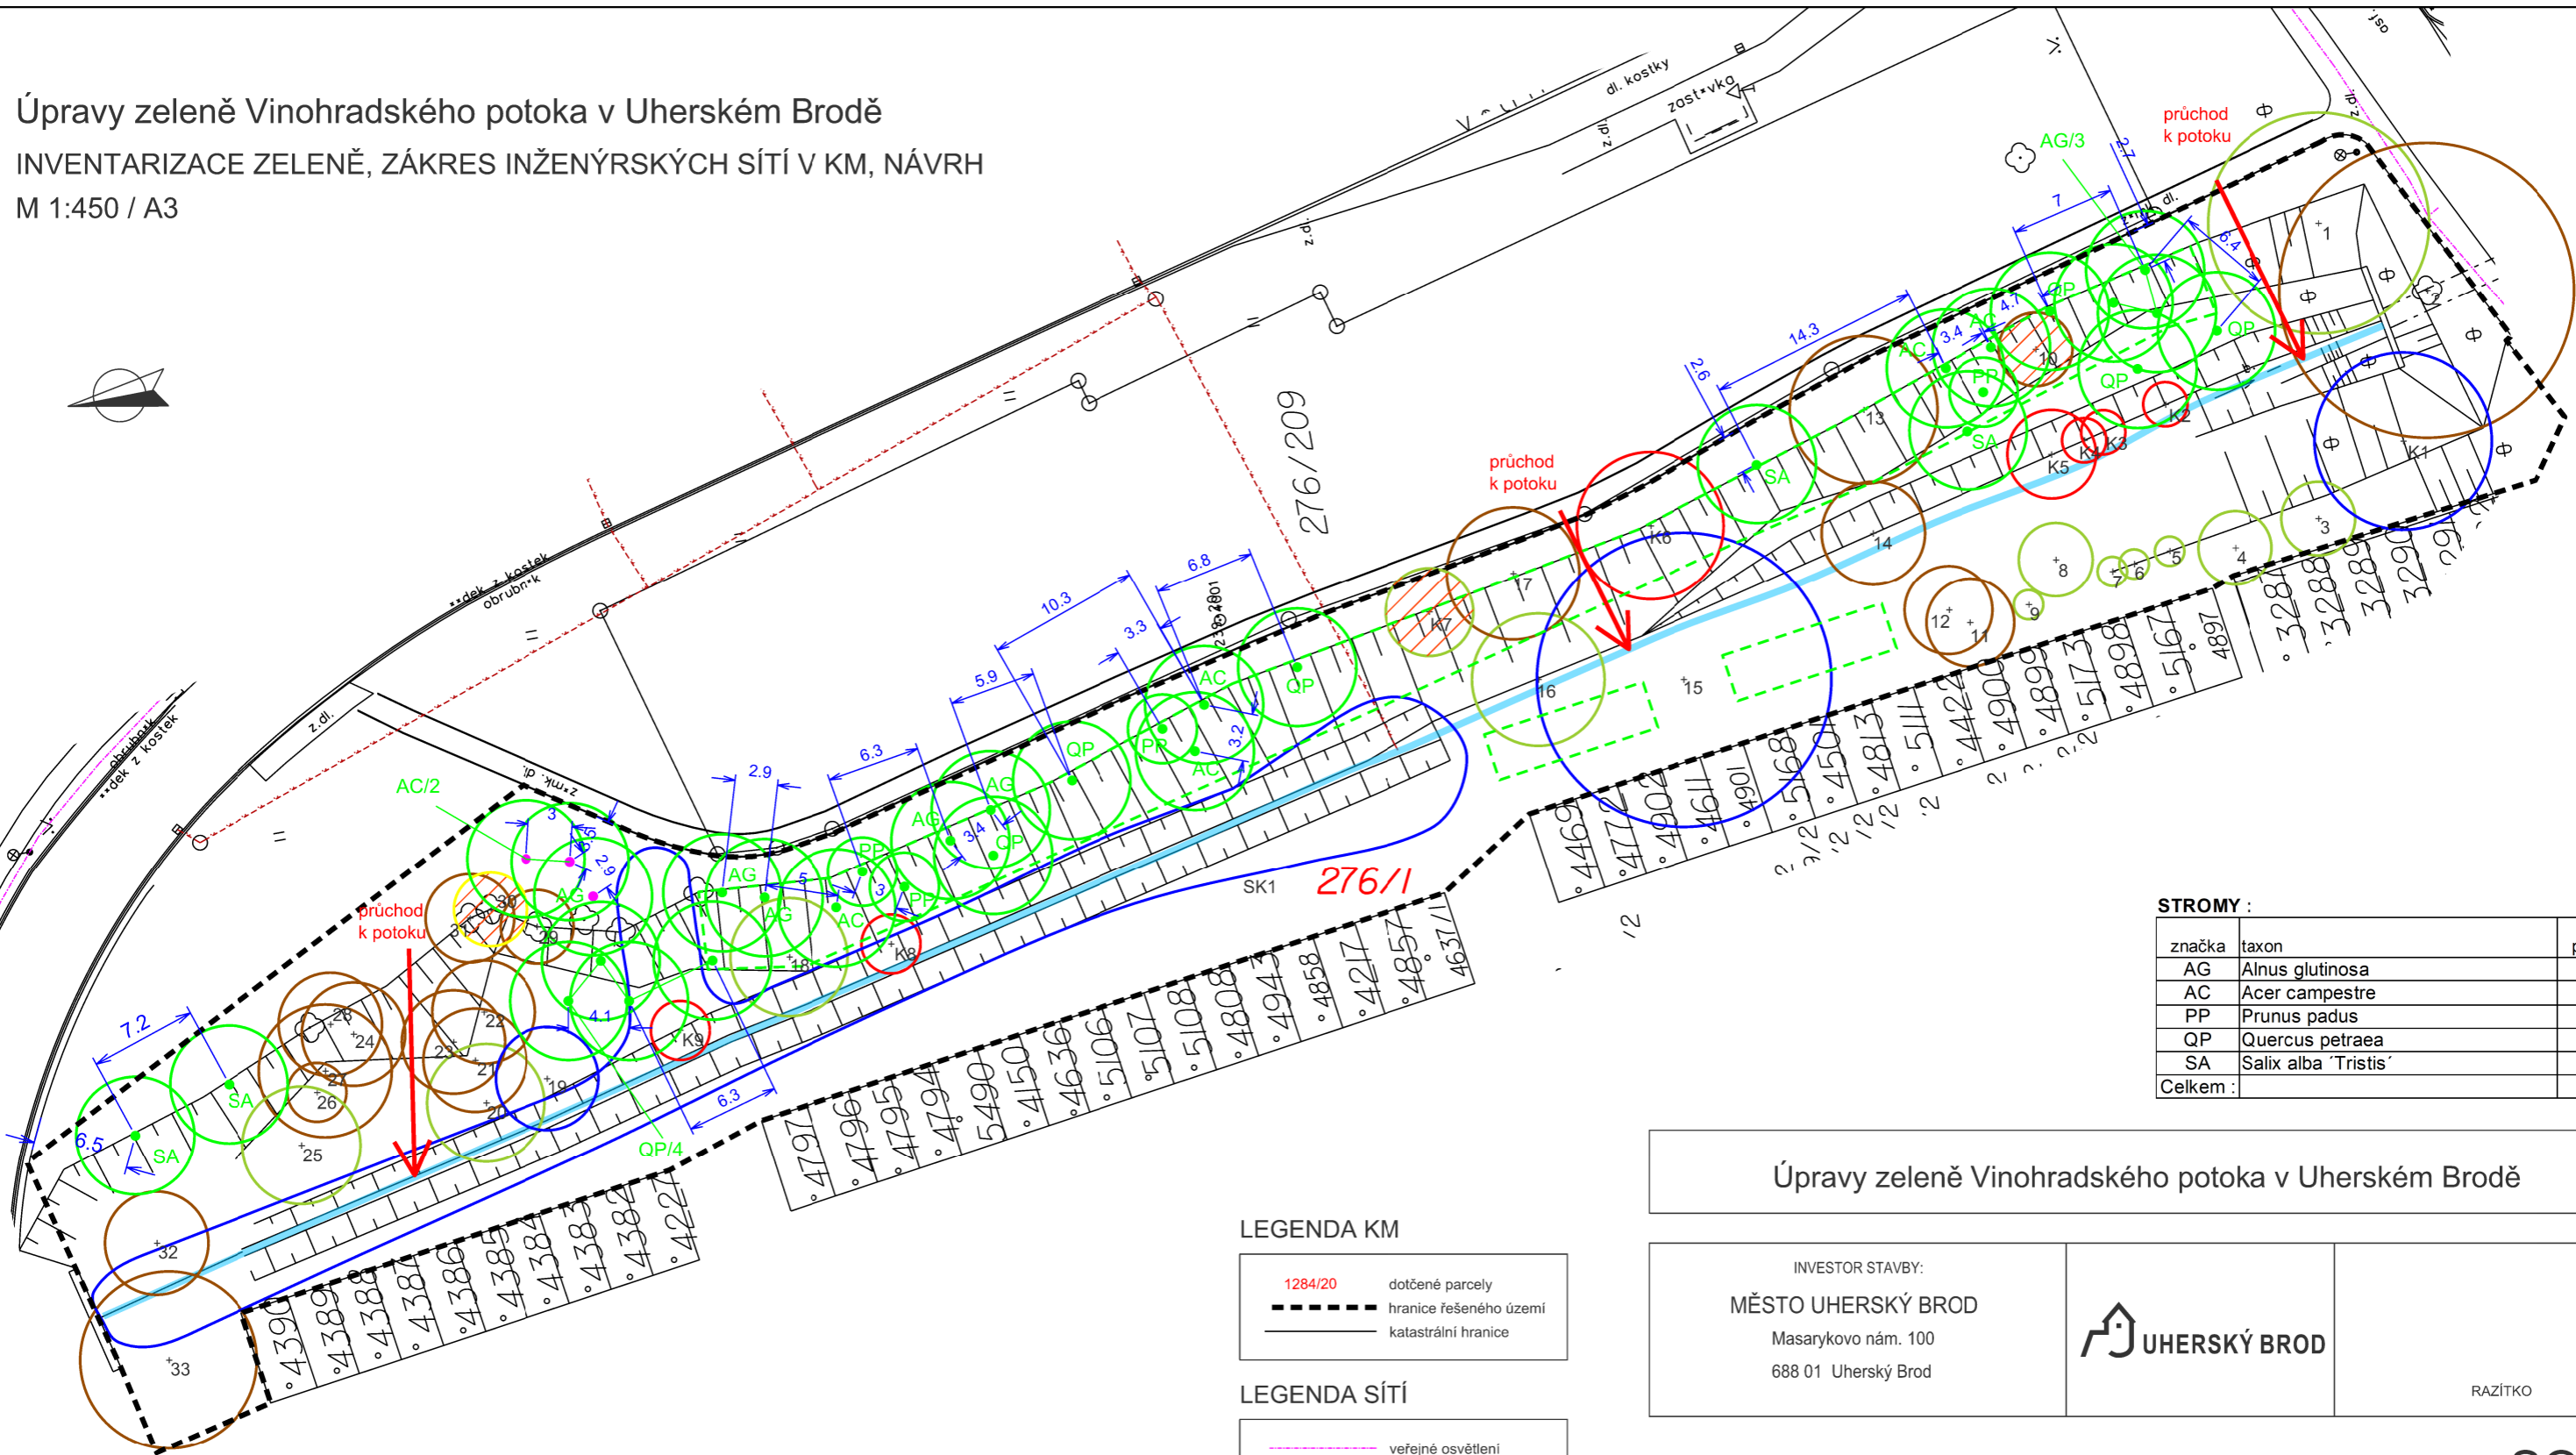


STROMY :

značka	taxon	počet ks
AG	Alnus glutinosa	8
AC	Acer campestre	6
PP	Prunus padus	4
QP	Quercus petraea	10
SA	Salix alba 'Tristis'	4
Celkem :		32

Úpravy zeleně Vinohradského potoka v Uherském Brodě

INVESTOR STAVBY:
MĚSTO UHERSKÝ BROD
 Masarykovo nám. 100
 688 01 Uherský Brod

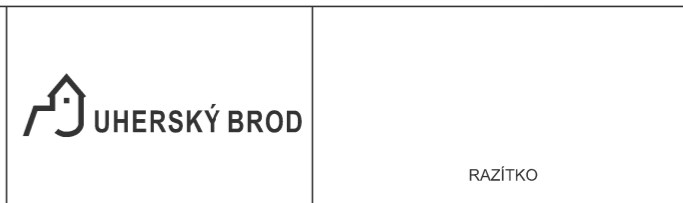

LEGENDA KM

1284/20	dotčené parcely
---	hranice řešeného území
---	katastrální hranice

LEGENDA SÍTÍ

---	veřejné osvětlení
---	EON
---	vodovod
---	kanalizace
---	plynovod
---	sdělovací vedení
---	teplovod

LEGENDA VÝSADEB

PDS/10	zkratka vys. dřeviny/ počet ks
○	skupina keřů
○	místo výsadby sol. stromu/svah
○	místo výsadby sol. stromu/rovina

LEGENDA

○8	strom s inventarizačním číslem	○K1	keř s inventarizačním číslem
○1	SADOVNICKÁ HODNOTA (STROMY) : 1 - výjimečně hodnotný jedinec	○SK8	skupina keřů s inventarizačním číslem
○2	2 - nadprůměrně hodnotný jedinec	○1	SADOVNICKÁ HODNOTA (KEŘE) : 1 - výjimečně hodnotný jedinec
○3	3 - průměrný jedinec	○2	2 - průměrný jedinec
○4	4 - podprůměrný jedinec	○3	3 - podprůměrný jedinec
○5	5 - odumírající/mrtvý jedinec	○	návrh na ODS

SO 01

VEDOUcí PROJEKTANT	ING. KLÁRA KÖNIGOVÁ	Zhotovitel:	ATELIÉR KÖNIG
ZODPOVĚDNÝ PROJEKTANT	ING. MARTIN KÖNIG		Václava Kuliška 1825
VYPRACOVAL	ING. KLÁRA KÖNIGOVÁ		Uherské Hradiště
			686 05
KONTROLOVAL	ING. MARTIN KÖNIG	DATUM	10/23
KRAJ: ZLÍNSKÝ	KÚ: UHERSKÝ BROD	FORMÁT	A3
NÁZEV OBJEKTU	SADOVNICKÉ ÚPRAVY	MĚŘÍTKO	1 : 450
		ÚČEL	DPS
NÁZEV VÝKRESU	INVENTARIZACE ZELENĚ, ZÁKRES INŽENÝRSKÝCH SÍTÍ V KM, NÁVRH	ČÍS. ZAKÁZKY	
		ČÍS. SOUPRAVY	ČÍS. VÝKRESU
			1.1