
Informativní zákres sítí **elektro** k žádosti 26241597

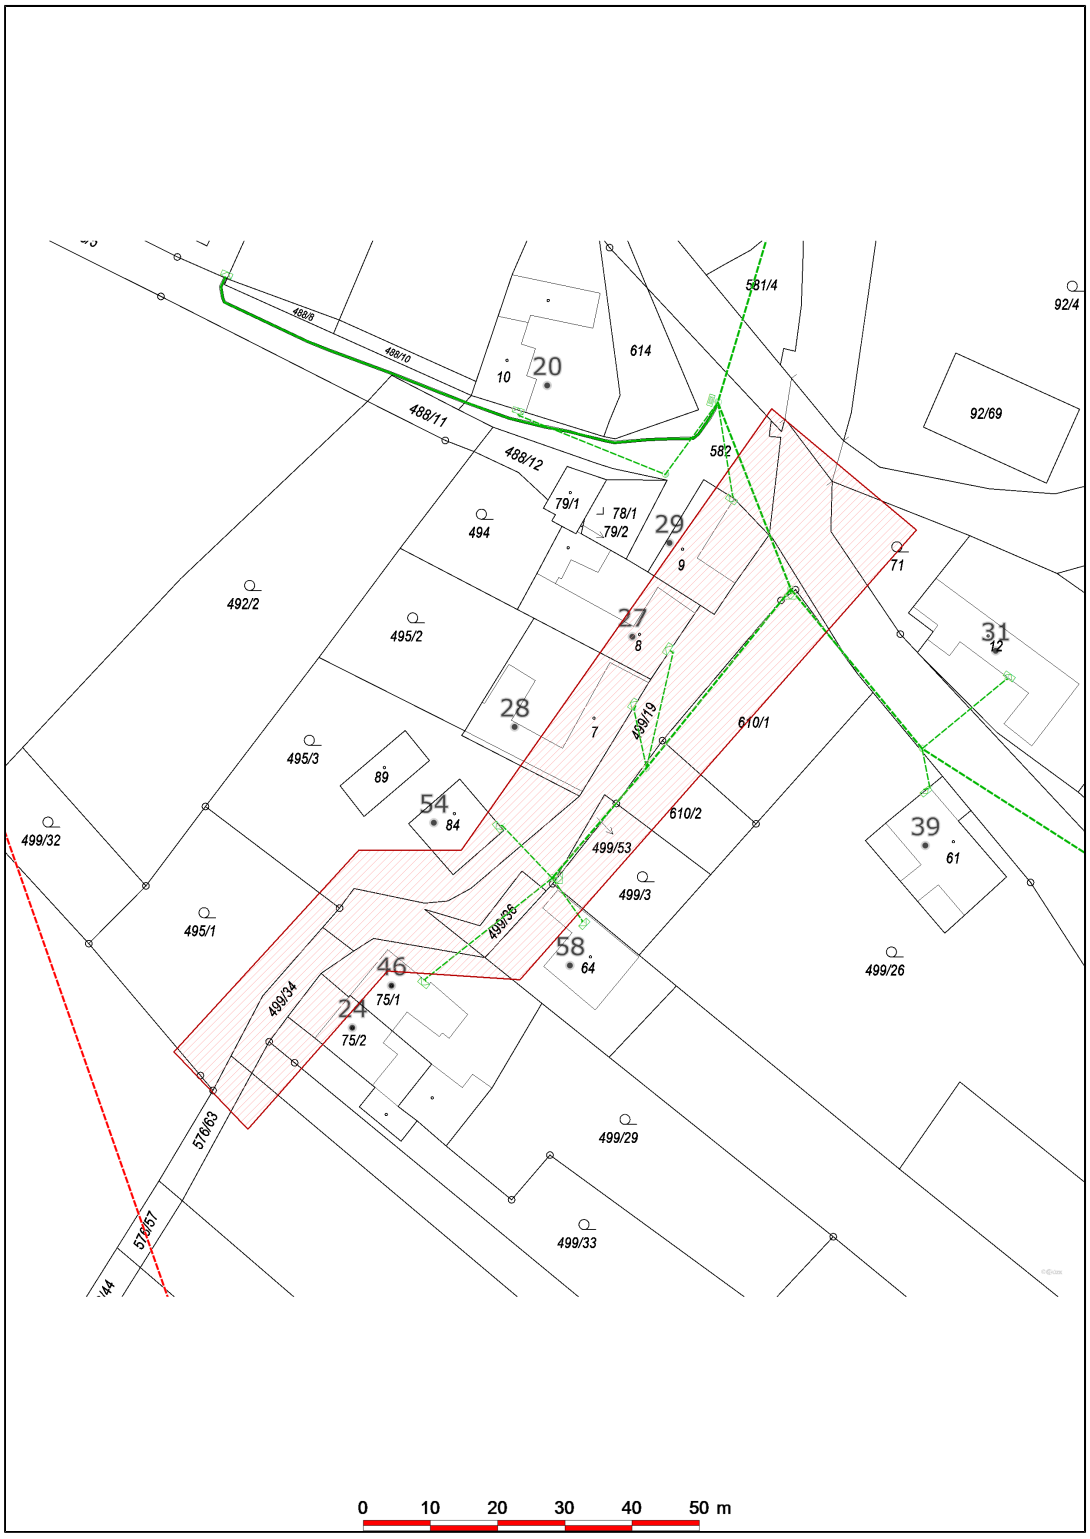

Datum 17.04.2023

001

EG.D, a.s.
Lidická 1873/36, Černá Pole, 602 00 Brno