REKONSTRUKCE MK NA PARC. Č. 499/19 V SOVADINĚ
KOORDINAČNÍ SITUAČNÍ VÝKRES
M 1:500
POZN.:

PODÉLNÝ A PŘÍČNÝ SKLON ZPEVNĚNÝCH PLOCH KOPÍRUJE STÁVAJÍCÍ TERÉN. SMĚROVÉ A VÝŠKOVÉ VEDENÍ TRASY PROVÉST PLYNULÝMI KŘIVKAMI.
CELKOVÝ SKLON POVRCHU MUSÍ BÝT PO CELÉ PLOŠE min. 0,5% PO CELÉ TRASE Z DŮVODU BEZPEČNÉHO ODVODNĚNÍ.

SOUHLAS VLASTNÍKA POZEMKU PODLE § 184a STAVEBNÍHO ZÁKONA:

POZEMEK PARC. Č. 499/34 V K. Ú. SOVADINA ZAPSÁN NA LV Č. 156
VLASTNICKÉ PRÁVO: PÁTEK MIROSLAV, SOVADINA 30, 768 61 BYSTŘICE POD HOSTÝNEM
SOUHLASÍME S UMÍSTĚNÍM A PROVEDENÍM STAVBY DLE SITUACE NA POZEMKU PARC. Č. 499/34 V K. Ú. SOVADINA.

DATUM: 9. 10. 25 PÁTEK MIROSLAV



LEGENDA:

- 269/268 — HRANICE PARCEL K. Ú. SOVADINA S PARCELNÍMI ČÍSLY
- ZAMĚŘENÍ STÁVAJÍCÍHO POLOHOPISU
- SO 101 MÍSTNÍ KOMUNIKACE
- ASFALTOBETON ACO 11
- OKAPOVÝ CHODNÍK - ZÁMKOVÁ DLAŽBA DL. 60 mm
- SJEZDY - ZÁMKOVÁ DLAŽBA DL. 80 mm
- KAČÍREK - PŘÍRODNÍ KAMENIVO
- ZATRAVNĚNÍ A VÝŠKOVÉ UROVNÁNÍ NA OKOLNÍ TERÉN
- OSA KOMUNIKACE
- SILNIČNÍ OBRUBNÍK (PŘEVÝŠENÍ MIN. 8 cm)
- SILNIČNÍ OBRUBNÍK NÁJEZDOVÝ (PŘEVÝŠENÍ MAX. 5 cm)
- CHODNÍKOVÝ OBRUBNÍK (ZAPUŠTĚNÝ)
- PRACOVNÍ SPÁRA - VYPLNĚNA MODIFIKOVANOU ASFALTOVOU ZÁLIVKOU

S

POLOHU VEDENÍ NELZE VYTYČOVAT ODMĚŘOVÁNÍM VZDÁLENOSTÍ NA VÝKRESE.
PŘESNÉ VYZNAČENÍ VŠECH VEDENÍ INŽENÝRSKÝCH SÍTÍ BUDE PROVEDENO PŘED ZAHÁJENÍM STAVBY.

PROJEKTANT	VYPRACOVAL	ČKAIT	**Tom´s Roads s.r.o.** projekce dopravních staveb Tyršova 931 768 61 Bystřice pod Hostýnem IČ: 059 58 423
ING. TOMÁŠ OLŠA	ING. TOMÁŠ OLŠA	1202125	
VÝŠKOVÝ SYSTÉM: BpV	SOUŘADNÝ SYSTÉM: S-JTSK	±0,000 = NEUVEDENO	
KRAJ / MĚSTO	ZLÍNSKÝ	BYSTŘICE P. HOST., M. Č. SOVADINA	
OBJEDNATEL	MĚSTO BYSTŘICE POD HOSTÝNEM, MASARYKOVO NÁM. 137, 768 61		

AKCE:	**REKONSTRUKCE MÍSTNÍ KOMUNIKACE NA PARC. Č. 499/19 V SOVADINĚ**	STUP.DOK.	DUSP
		DATUM	04/2023
		Č. ZAKÁZKY	TR 2023_02
		MĚŘÍTKO	1:500
		FORMÁT	2 x A4
PŘÍLOHA:	**SITUAČNÍ VÝKRESY** KOORDINAČNÍ SITUAČNÍ VÝKRES	Č. PŘÍLOHY	Č. SOUPRAVY
		C.3	

REKONSTRUKCE MK NA PARC. Č. 499/19 V SOVADINĚ
KOORDINAČNÍ SITUAČNÍ VÝKRES
M 1:500

POZN.:


PODÉLNÝ A PŘÍČNÝ SKLON ZPEVNĚNÝCH PLOCH KOPÍRUJE STÁVAJÍCÍ TERÉN. SMĚROVÉ A VÝŠKOVÉ VEDENÍ TRASY PROVÉST PLYNULÝMI KŘIVKAMI.
CELKOVÝ SKLON POVRCHU MUSÍ BÝT PO CELÉ PLOŠE min. 0,5% PO CELÉ TRASE Z DŮVODU BEZPEČNÉHO ODVODNĚNÍ.

SOUHLAS VLASTNÍKA POZEMKU PODLE § 184a STAVEBNÍHO ZÁKONA:

POZEMEK PARC. Č. st. 75/1 V K. Ú. SOVADINA ZAPSÁN NA LV Č. 168
VLASTNICKÉ PRÁVO: SJM PÁTEK LUBOMÍR A PÁTKOVÁ KATARINA, SOVADINA 46, 768 61 BYSTŘICE POD HOSTÝNEM
SOUHLASÍME S UMÍSTĚNÍM A PROVEDENÍM STAVBY DLE SITUACE NA POZEMKU PARC. Č. st. 75/1 V K. Ú. SOVADINA.

DATUM: 8.10.2023 PÁTEK LUBOMÍR .....

DATUM: 8.10.2023 PÁTKOVÁ KATARINA .....

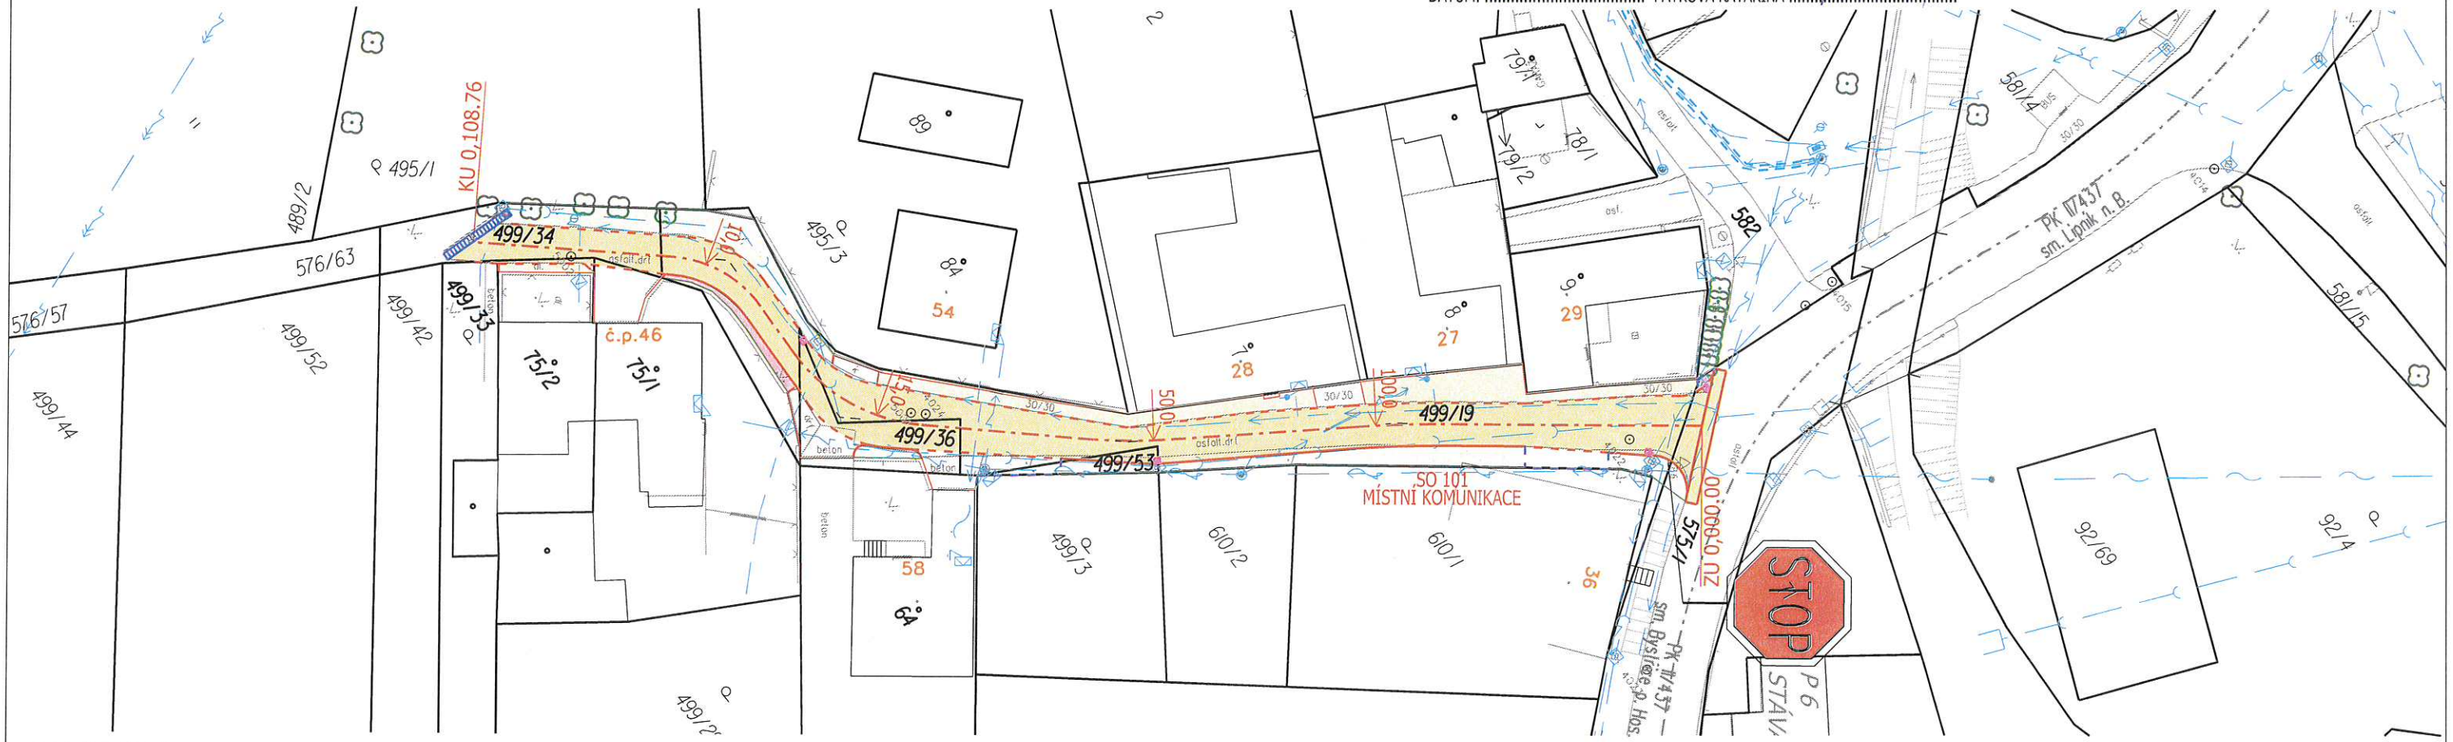

LEGENDA:

- 269 / 268 — HRANICE PARCEL K. Ú. SOVADINA S PARCELNÍMI ČÍSLY
- ZAMĚŘENÍ STÁVAJÍCÍHO POLOHOPISU
- SO 101 MÍSTNÍ KOMUNIKACE
- ASFALTOBETON ACO 11
- OKAPOVÝ CHODNÍK - ZÁMKOVÁ DLAŽBA DL. 60 mm
- SJEZDY - ZÁMKOVÁ DLAŽBA DL. 80 mm
- KAČÍREK - PŘÍRODNÍ KAMENIVO
- ZATRAVNĚNÍ A VÝŠKOVÉ UROVNÁNÍ NA OKOLNÍ TERÉN
- OSA KOMUNIKACE
- SILNIČNÍ OBRUBNÍK (PŘEVÝŠENÍ MIN. 8 cm)
- SILNIČNÍ OBRUBNÍK NÁJEZDOVÝ (PŘEVÝŠENÍ MAX. 5 cm)
- CHODNÍKOVÝ OBRUBNÍK (ZAPUŠTĚNÝ)
- PRACOVNÍ SPÁRA - VYPLNĚNA MODIFIKOVANOU ASFALTOVOU ZÁLIVKOU

S

POLOHU VEDENÍ NELZE VYTYČOVAT ODMĚŘOVÁNÍM VZDÁLENOSTÍ NA VÝKRESE.
PŘESNÉ VYZNAČENÍ VŠECH VEDENÍ INŽENÝRSKÝCH SÍTÍ BUDE PROVEDENO PŘED ZAHÁJENÍM STAVBY.

PROJEKTANT	VYPRACOVAL	ČKAIT	**Tom´s Roads s.r.o.** projekce dopravních staveb Tyršova 931 768 61 Bystřice pod Hostýnem IČ: 059 58 423	
ING. TOMÁŠ OLŠA	ING. TOMÁŠ OLŠA	1202125		
VÝŠKOVÝ SYSTÉM: BpV	SOUŘADNÝ SYSTÉM: S-JTSK	±0,000 = NEUVEDENO		
KRAJ / MĚSTO	ZLÍNSKÝ	BYSTŘICE P. HOST., M. Č. SOVADINA	STUP.DOK.	DUSP
OBJEDNATEL	MĚSTO BYSTŘICE POD HOSTÝNEM, MASARYKOVO NÁM. 137, 768 61		DATUM	04/2023
AKCE: **REKONSTRUKCE MÍSTNÍ KOMUNIKACE NA PARC. Č. 499/19 V SOVADINĚ**			Č. ZAKÁZKY	TR 2023_02
			MĚŘÍTKO	1:500
			FORMÁT	2 x A4
PŘÍLOHA: **SITUAČNÍ VÝKRESY** KOORDINAČNÍ SITUAČNÍ VÝKRES			Č. PŘÍLOHY C.3	Č. SOUPRAVY

REKONSTRUKCE MK NA PARC. Č. 499/19 V SOVADINĚ
KOORDINAČNÍ SITUAČNÍ VÝKRES
M 1:500

POZN.:

PODÉLNÝ A PŘÍČNÝ SKLON ZPEVNĚNÝCH PLOCH KOPÍRUJE STÁVAJÍCÍ TERÉN. SMĚROVÉ A VÝŠKOVÉ VEDENÍ TRASY PROVÉST PLYNULÝMI KŘIVKAMI.
CELKOVÝ SKLON POVRCHU MUSÍ BÝT PO CELÉ PLOŠE min. 0,5% PO CELÉ TRASE Z DŮVODU BEZPEČNÉHO ODVODNĚNÍ.

SOUHLAS VLASTNÍKA POZEMKU PODLE § 184a STAVEBNÍHO ZÁKONA:

POZEMKY PARC. Č. st. 75/2 A 499/33 V K. Ú. SOVADINA ZAPSÁN NA LV Č. 10
VLASTNICKÉ PRÁVO: PÁTEK JIŘÍ Ing., VALTICKÁ 4107/17, ŽIDENICE, 628 00 BRNO, PÁTEK LUBOMÍR, SOVADINA 46, 768 61 BYSTŘICE POD HOSTÝNEM
SOUHLASÍME S UMÍSTĚNÍM A PROVEDENÍM STAVBY DLE SITUACE NA POZEMCÍCH PARC. Č. st. 75/1 A 499/33 V K. Ú. SOVADINA.

DATUM: 8. 10. 2023 PÁTEK JIŘÍ Ing. .....

DATUM: 8.10.2023 PÁTEK LUBOMÍR J. Pátek



LEGENDA:

- 269 / 268 — HRANICE PARCEL K. Ú. SOVADINA S PARCELNÍMI ČÍSLY
- ZAMĚŘENÍ STÁVAJÍCÍHO POLOHOPISU
- SO 101 MÍSTNÍ KOMUNIKACE
- ASFALTOBETON ACO 11
- OKAPOVÝ CHODNÍK - ZÁMKOVÁ DLAŽBA DL. 60 mm
- SJEZDY - ZÁMKOVÁ DLAŽBA DL. 80 mm
- KAČÍREK - PŘÍRODNÍ KAMENIVO
- ZATRAVNĚNÍ A VÝŠKOVÉ UROVNÁNÍ NA OKOLNÍ TERÉN
- OSA KOMUNIKACE
- SILNIČNÍ OBRUBNÍK (PŘEVÝŠENÍ MIN. 8 cm)
- SILNIČNÍ OBRUBNÍK NÁJEZDOVÝ (PŘEVÝŠENÍ MAX. 5 cm)
- CHODNÍKOVÝ OBRUBNÍK (ZAPUŠTĚNÝ)
- PRACOVNÍ SPÁRA - VYPLNĚNA MODIFIKOVANOU ASFALTOVOU ZÁLIVKOU

S

POLOHU VEDENÍ NELZE VYTYČOVAT ODMĚŘOVÁNÍM VZDÁLENOSTÍ NA VÝKRESE.
PŘESNÉ VYZNAČENÍ VŠECH VEDENÍ INŽENÝRSKÝCH SÍTÍ BUDE PROVEDENO PŘED ZAHÁJENÍM STAVBY.

PROJEKTANT	VYPRACOVAL	ČKAIT	**Tom´s Roads s.r.o.** projekce dopravních staveb Tyršova 931 768 61 Bystřice pod Hostýnem IČ: 059 58 423	
ING. TOMÁŠ OLŠA	ING. TOMÁŠ OLŠA	1202125		
			STUP.DOK.	DUSP
VÝŠKOVÝ SYSTÉM: BpV	SOUŘADNÝ SYSTÉM: S-JTSK	±0,000 = NEUVEDENO	DATUM	04/2023
KRAJ / MĚSTO	ZLÍNSKÝ	BYSTŘICE P. HOST., M. Č. SOVADINA	Č. ZAKÁZKY	TR 2023_02
OBJEDNATEL	MĚSTO BYSTŘICE POD HOSTÝNEM, MASARYKOVO NÁM. 137, 768 61		MĚŘÍTKO	1:500
AKCE: **REKONSTRUKCE MÍSTNÍ KOMUNIKACE NA PARC. Č. 499/19 V SOVADINĚ**			FORMÁT	2 x A4
PŘÍLOHA: **SITUAČNÍ VÝKRESY** KOORDINAČNÍ SITUAČNÍ VÝKRES			Č. PŘÍLOHY C.3	Č. SOUPRAVY

REKONSTRUKCE MK NA PARC. Č. 499/19 V SOVADINĚ
KOORDINAČNÍ SITUAČNÍ VÝKRES
M 1:500

POZN.:

PODÉLNÝ A PŘÍČNÝ SKLON ZPEVNĚNÝCH PLOCH KOPÍRUJE STÁVAJÍCÍ TERÉN. SMĚROVÉ A VÝŠKOVÉ VEDENÍ TRASY PROVÉST PLYNULÝMI KŘIVKAMI.
CELKOVÝ SKLON POVRCHU MUSÍ BÝT PO CELÉ PLOŠE min. 0,5% PO CELÉ TRASE Z DŮVODU BEZPEČNÉHO ODVODNĚNÍ.

SOUHLAS VLASTNÍKA POZEMKU PODLE § 184a STAVEBNÍHO ZÁKONA:

POZEMEK PARC. Č. st. 64 V K. Ú. SOVADINA ZAPSÁN NA LV Č. 136
VLASTNICKÉ PRÁVO: KULICH ZDENĚK, KULICHOVÁ DANUŠE, SOVADINA 58, 768 61 BYSTŘICE POD HOSTÝNEM
SOUHLASÍME S UMÍSTĚNÍM A PROVEDENÍM STAVBY DLE SITUACE NA POZEMKU PARC. Č. st. 64 V K. Ú. SOVADINA.

DATUM: ..... KULICH ZDENĚK .....

DATUM: ..... KULICHOVÁ DANUŠE .....



LEGENDA:

- 269/268 — HRANICE PARCEL K. Ú. SOVADINA S PARCELNÍMI ČÍSLY
- ZAMĚŘENÍ STÁVAJÍCÍHO POLOHOPISU
- SO 101 MÍSTNÍ KOMUNIKACE
- ASFALTOBETON ACO 11
- OKAPOVÝ CHODNÍK - ZÁMKOVÁ DLAŽBA DL. 60 mm
- SJEZDY - ZÁMKOVÁ DLAŽBA DL. 80 mm
- KAČÍREK - PŘÍRODNÍ KAMENIVO
- ZATRAVNĚNÍ A VÝŠKOVÉ UROVNÁNÍ NA OKOLNÍ TERÉN
- OSA KOMUNIKACE
- SILNIČNÍ OBRUBNÍK (PŘEVÝŠENÍ MIN. 8 cm)
- SILNIČNÍ OBRUBNÍK NÁJEZDOVÝ (PŘEVÝŠENÍ MAX. 5 cm)
- CHODNÍKOVÝ OBRUBNÍK (ZAPUŠTĚNÝ)
- PRACOVNÍ SPÁRA - VYPLNĚNA MODIFIKOVANOU ASFALTOVOU ZÁLIVKOU

S

POLOHU VEDENÍ NELZE VYTYČOVAT ODMĚŘOVÁNÍM VZDÁLENOSTÍ NA VÝKRESE.
PŘESNÉ VYZNAČENÍ VŠECH VEDENÍ INŽENÝRSKÝCH SÍTÍ BUDE PROVEDENO PŘED ZAHÁJENÍM STAVBY.

PROJEKTANT	VYPRACOVAL	ČKAIT	**Tom´s Roads s.r.o.** *projekce dopravních staveb* *Tyršova 931* *768 61 Bystřice pod Hostýnem* *IČ: 059 58 423*	
ING. TOMÁŠ OLŠA	ING. TOMÁŠ OLŠA	1202125		
VÝŠKOVÝ SYSTÉM: BpV	SOUŘADNÝ SYSTÉM: S-JTSK	±0,000 = NEUVEDENO		
KRAJ / MĚSTO	ZLÍNSKÝ	BYSTŘICE P. HOST., M. Č. SOVADINA	STUP.DOK.	DUSP
OBJEDNATEL	MĚSTO BYSTŘICE POD HOSTÝNEM, MASARYKOVO NÁM. 137, 768 61		DATUM	04/2023
AKCE: **REKONSTRUKCE MÍSTNÍ KOMUNIKACE NA PARC. Č. 499/19 V SOVADINĚ**			Č. ZAKÁZKY	TR 2023_02
			MĚŘÍTKO	1:500
			FORMÁT	2 x A4
PŘÍLOHA: **SITUAČNÍ VÝKRESY** KOORDINAČNÍ SITUAČNÍ VÝKRES			Č. PŘÍLOHY C.3	Č. SOUPRAVY

REKONSTRUKCE MK NA PARC. Č. 499/19 V SOVADINĚ
KOORDINAČNÍ SITUAČNÍ VÝKRES
M 1:500

POZN.:

PODÉLNÝ A PŘÍČNÝ SKLON ZPEVNĚNÝCH PLOCH KOPÍRUJE STÁVAJÍCÍ TERÉN. SMĚROVÉ A VÝŠKOVÉ VEDENÍ TRASY PROVÉST PLYNULÝMI KŘIVKAMI.
CELKOVÝ SKLON POVRCHU MUSÍ BÝT PO CELÉ PLOŠE min. 0,5% PO CELÉ TRASE Z DŮVODU BEZPEČNÉHO ODVODNĚNÍ.

SOUHLAS VLASTNÍKA POZEMKU PODLE § 184a STAVEBNÍHO ZÁKONA:

POZEMEK PARC. Č. 499/36 V K. Ú. SOVADINA ZAPSÁN NA LV Č. 197
VLASTNICKÉ PRÁVO: KULICH VÍT, SOVADINA 58, 768 61 BYSTŘICE POD HOSTÝNEM, KULICH ZDENĚK, SOVADINA 27, 768 61 BYSTŘICE POD HOSTÝNEM
SOUHLASÍME S UMÍSTĚNÍM A PROVEDENÍM STAVBY DLE SITUACE NA POZEMKU PARC. Č. 499/36 V K. Ú. SOVADINA.

DATUM: ..... KULICH VÍT .....

DATUM: ..... KULICH ZDENĚK .....



LEGENDA:

- HRANICE PARCEL K. Ú. SOVADINA S PARCELNÍMI ČÍSLY
- ZAMĚŘENÍ STÁVAJÍCÍHO POLOHOPISU
- SO 101 MÍSTNÍ KOMUNIKACE
- ASFALTOBETON ACO 11
- OKAPOVÝ CHODNÍK - ZÁMKOVÁ DLAŽBA DL. 60 mm
- SJEZDY - ZÁMKOVÁ DLAŽBA DL. 80 mm
- KAČÍREK - PŘÍRODNÍ KAMENIVO
- ZATRAVNĚNÍ A VÝŠKOVÉ UROVNÁNÍ NA OKOLNÍ TERÉN
- OSA KOMUNIKACE
- SILNIČNÍ OBRUBNÍK (PŘEVÝŠENÍ MIN. 8 cm)
- SILNIČNÍ OBRUBNÍK NÁJEZDOVÝ (PŘEVÝŠENÍ MAX. 5 cm)
- CHODNÍKOVÝ OBRUBNÍK (ZAPUŠTĚNÝ)
- PRACOVNÍ SPÁRA - VYPLNĚNA MODIFIKOVANOU ASFALTOVOU ZÁLIVKOU

S

POLOHU VEDENÍ NELZE VYTYČOVAT ODMĚŘOVÁNÍM VZDÁLENOSTÍ NA VÝKRESE.
PŘESNÉ VYZNAČENÍ VŠECH VEDENÍ INŽENÝRSKÝCH SÍTÍ BUDE PROVEDENO PŘED ZAHÁJENÍM STAVBY.

PROJEKTANT	VYPRACOVAL	ČKAIT	**Tom´s Roads s.r.o.** projekce dopravních staveb Tyršova 931 768 61 Bystřice pod Hostýnem IČ: 059 58 423
ING. TOMÁŠ OLŠA	ING. TOMÁŠ OLŠA	1202125	
VÝŠKOVÝ SYSTÉM: BpV	SOUŘADNÝ SYSTÉM: S-JTSK	±0,000 = NEUVEDENO	
KRAJ / MĚSTO	ZLÍNSKÝ	BYSTŘICE P. HOST., M. Č. SOVADINA	
OBJEDNATEL	MĚSTO BYSTŘICE POD HOSTÝNEM, MASARYKOVO NÁM. 137, 768 61		

AKCE:	**REKONSTRUKCE MÍSTNÍ KOMUNIKACE NA PARC. Č. 499/19 V SOVADINĚ**	STUP.DOK.	DUSP
		DATUM	04/2023
		Č. ZAKÁZKY	TR 2023_02
		MĚŘÍTKO	1:500
		FORMÁT	2 x A4
PŘÍLOHA:	**SITUAČNÍ VÝKRESY** KOORDINAČNÍ SITUAČNÍ VÝKRES	Č. PŘÍLOHY	Č. SOUPRAVY
		C.3	