
REKONSTRUKCE MK NA PARC. Č. 499/19 V SOVADINĚ
KATASTRÁLNÍ SITUAČNÍ VÝKRES
M 1:500

POZN.:

PODÉLNÝ A PŘÍČNÝ SKLON ZPEVNĚNÝCH PLOCH KOPÍRUJE STÁVAJÍCÍ TERÉN. SMĚROVÉ A VÝŠKOVÉ VEDENÍ TRASY PROVÉST PLYNULÝMI KŘIVKAMI.

CELKOVÝ SKLON POVRCHU MUSÍ BÝT PO CELÉ PLOŠE min. 0,5% PO CELÉ TRASE Z DŮVODU BEZPEČNÉHO ODVODNĚNÍ.

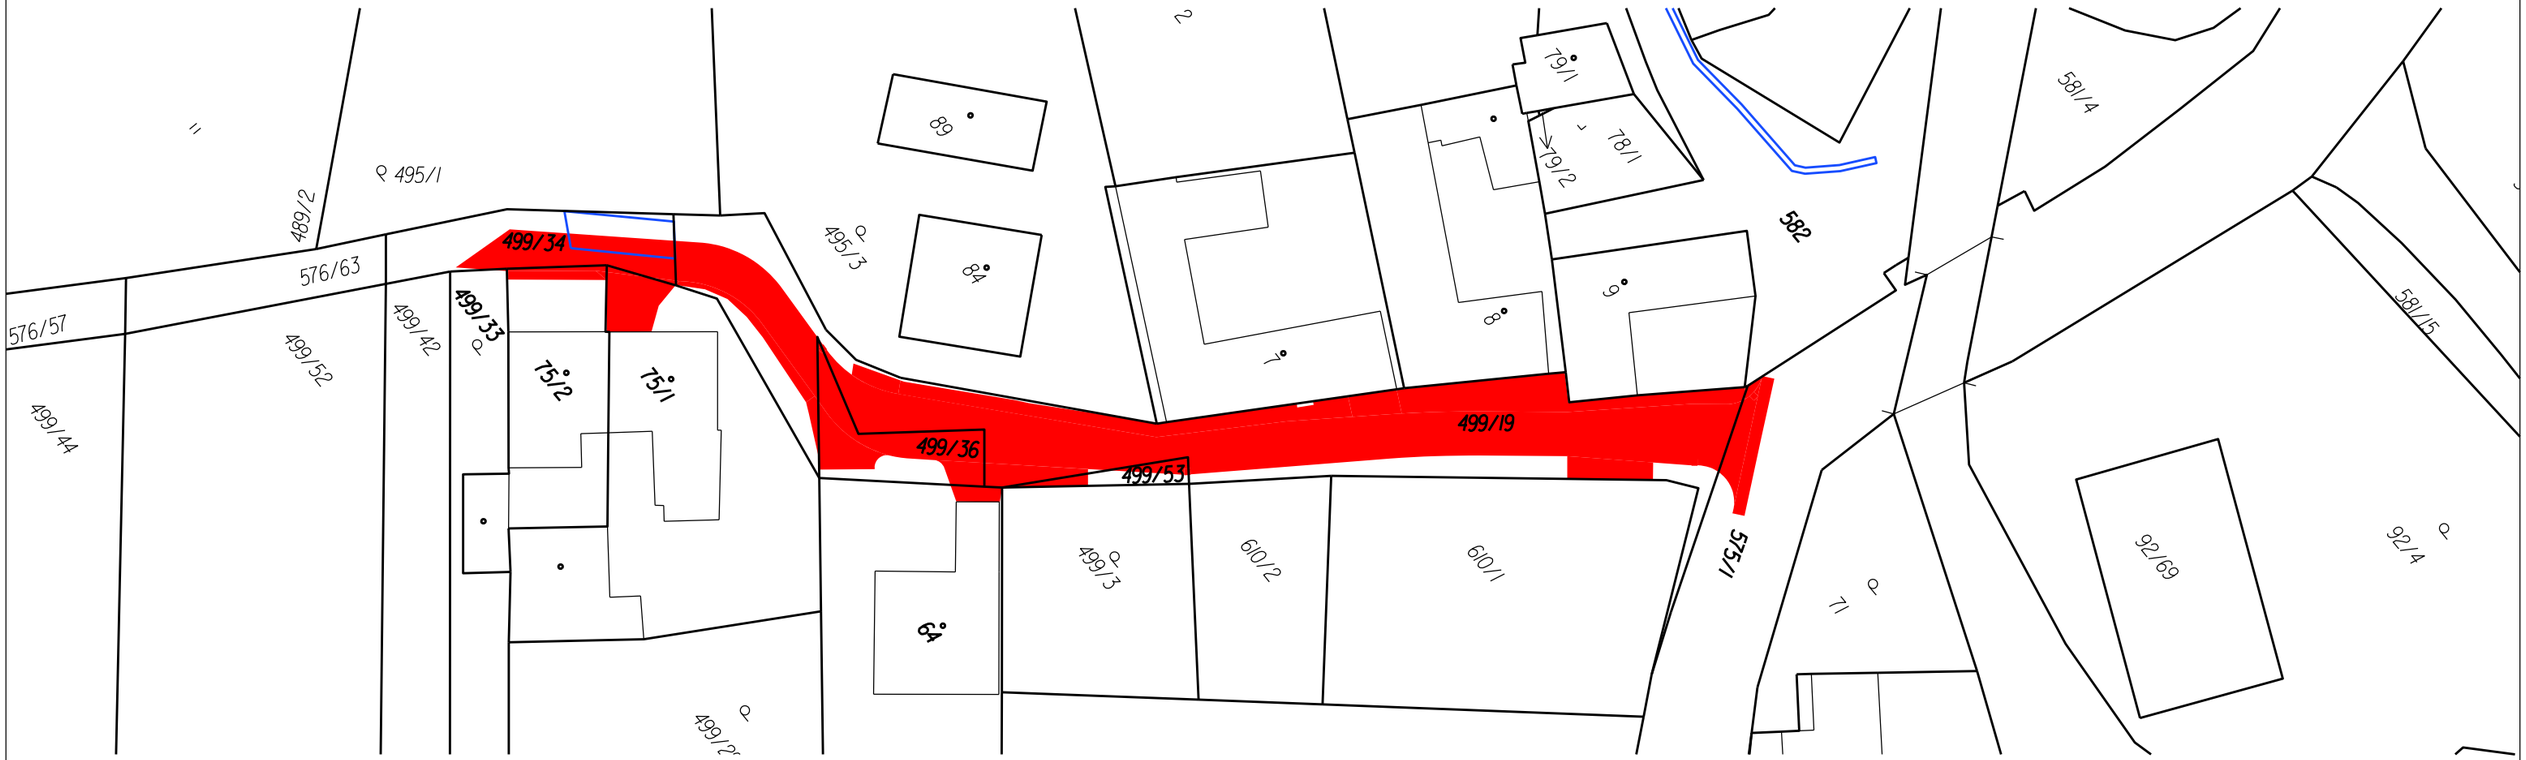

POLOHU VEDENÍ NELZE VYTYČOVAT ODMĚŘOVÁNÍM VZDÁLENOSTÍ NA VÝKRESE.

PŘESNÉ VYZNAČENÍ VŠECH VEDENÍ INŽENÝRSKÝCH SÍTÍ BUDE PROVEDENO PŘED ZAHÁJENÍM STAVBY.

LEGENDA:

- 269 / 268 — HRANICE PARCEL K. Ú. SOVADINA S PARCELNÍMI ČÍSLY
- HRANICE VĚCNÉHO BŘEMENE DLE KN
- SO 101 MÍSTNÍ KOMUNIKACE

PROJEKTANT	VYPRACOVAL	ČKAIT	***Tom´s Roads s.r.o.*** *projekce dopravních staveb Tyršova 931 768 61 Bystřice pod Hostýnem IČ: 059 58 423*
ING. TOMÁŠ OLŠA	ING. TOMÁŠ OLŠA	1202125	
VÝŠKOVÝ SYSTÉM: BpV	SOUŘADNÝ SYSTÉM: S-JTSK	±0,000 = NEUVEDENO	
KRAJ / MĚSTO	ZLÍNSKÝ	BYSTŘICE P. HOST., M. Č. SOVADINA	
OBJEDNATEL	MĚSTO BYSTŘICE POD HOSTÝNEM, MASARYKOVO NÁM. 137, 768 61		
AKCE: **REKONSTRUKCE MÍSTNÍ KOMUNIKACE NA PARC. Č. 499/19 V SOVADINĚ**			
PŘÍLOHA: **SITUAČNÍ VÝKRESY** KATASTRÁLNÍ SITUAČNÍ VÝKRES			

STUP.DOK.	DUSP
DATUM	04/2023
Č. ZAKÁZKY	TR 2023_02
MĚŘÍTKO	1:500
FORMÁT	2 x A4
Č. PŘÍLOHY	Č. SOUPRAVY
C.2	