
REKONSTRUKCE MK NA PARC. Č. 499/19 V SOVADINĚ
SO 101 MÍSTNÍ KOMUNIKACE
SITUACE 1:250

POZN.:

PODÉLNÝ A PŘÍČNÝ SKLON ZPEVNĚNÝCH PLOCH KOPÍRUJE STÁVAJÍCÍ TERÉN. SMĚROVÉ A VÝŠKOVÉ VEDENÍ TRASY PROVÉST PLYNULÝMI KŘIVKAMI.
CELKOVÝ SKLON POVRCHU MUSÍ BÝT PO CELÉ PLOŠE min. 0,5% PO CELÉ TRASE Z DŮVODU BEZPEČNÉHO ODVODNĚNÍ.

LEGENDA INŽENÝRSKÝCH SÍTÍ:

- KANALIZACE
- VEDENÍ NN
- VEDENÍ VN
- PLYNOVOD STL
- SDĚLOVACÍ VEDENÍ
- VODOVOD
- CHRÁNIČKA

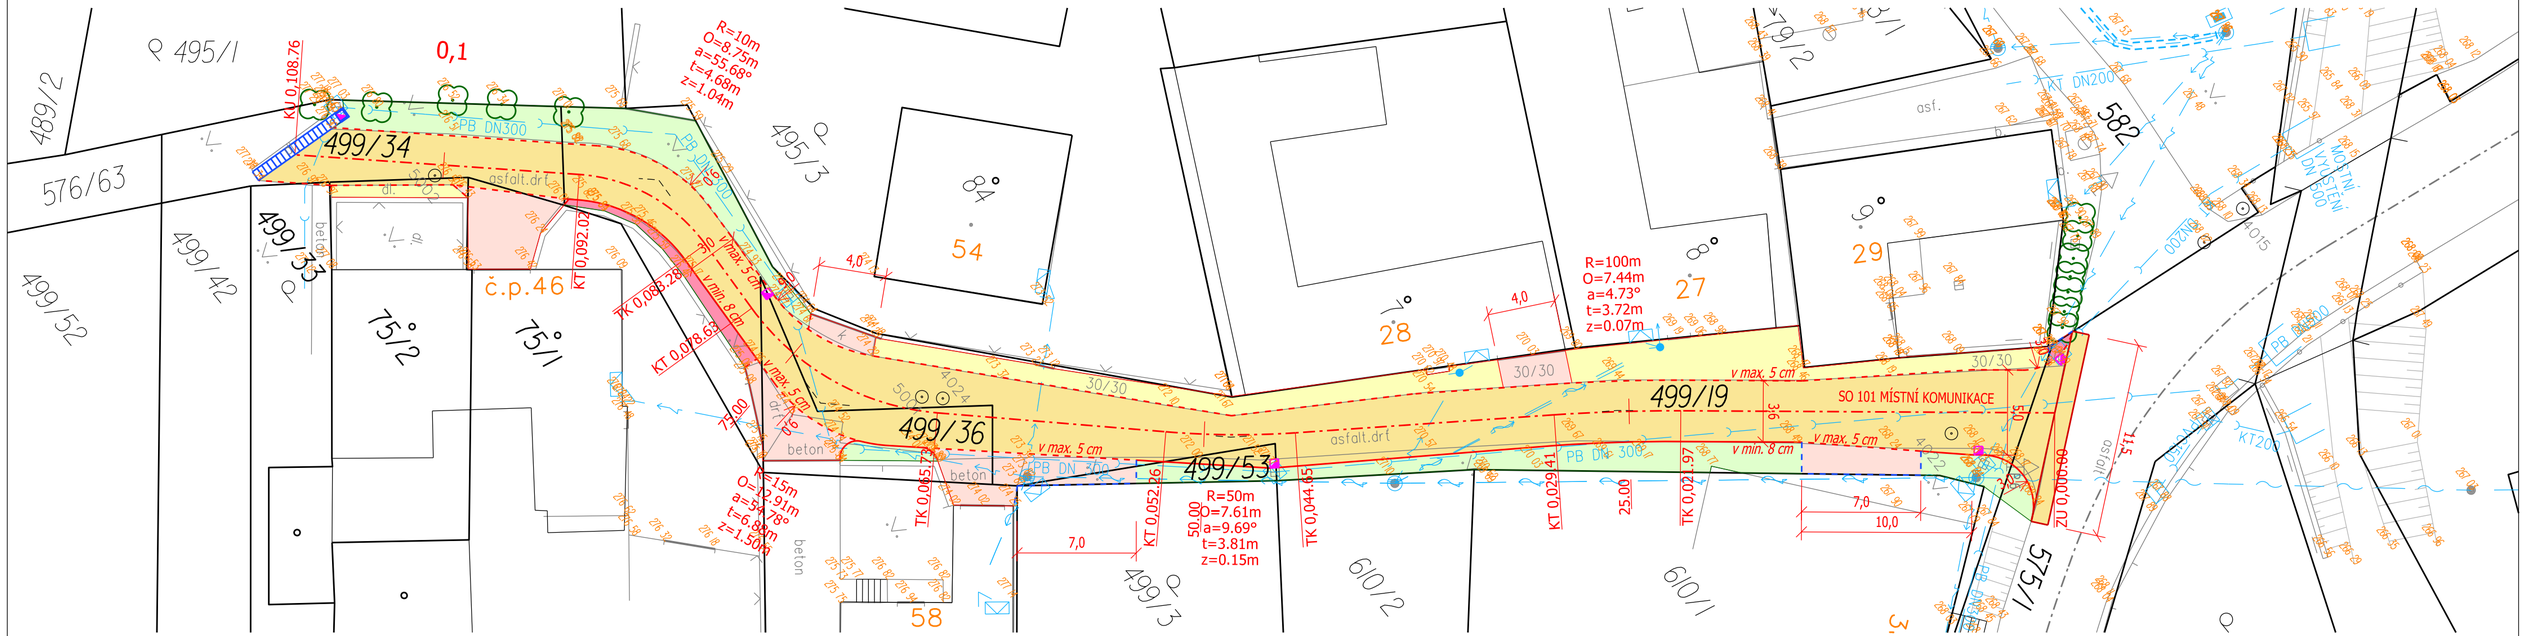

LEGENDA:

- HRANICE PARCEL K. Ú. SOVADINA S PARCELNÍMI ČÍSLY (269 / 268)
- ZAMĚŘENÍ STÁVAJÍCÍHO POLOHOPISU

SO 101 MÍSTNÍ KOMUNIKACE

- ASFALTOBETON ACO 11
- OKAPOVÝ CHODNÍK - ZÁMKOVÁ DLAŽBA DL. 60 mm
- SJEZDY - ZÁMKOVÁ DLAŽBA DL. 80 mm
- KAČÍREK - PŘÍRODNÍ KAMENIVO
- ZATRAVNĚNÍ A VÝŠKOVÉ UROVNÁNÍ NA OKOLNÍ TERÉN

- OSA KOMUNIKACE
- SILNIČNÍ OBRUBNÍK (PŘEVÝŠENÍ MIN. 8 cm)
- SILNIČNÍ OBRUBNÍK NÁJEZDOVÝ (PŘEVÝŠENÍ MAX. 5 cm)
- CHODNÍKOVÝ OBRUBNÍK (ZAPUŠTĚNÝ)
- PRACOVNÍ SPÁRA - VYPLNĚNA MODIFIKOVANOU ASFALTOVOU ZÁLIVKOU

POLOHU VEDENÍ NELZE VYTYČOVAT ODMĚŘOVÁNÍM VZDÁLENOSTÍ NA VÝKRESE.
PŘESNÉ VYZNAČENÍ VŠECH VEDENÍ INŽENÝRSKÝCH SÍTÍ BUDE PROVEDENO PŘED ZAHÁJENÍM STAVBY.

PROJEKTANT	VYPRACOVAL	ČKAIT
ING. TOMÁŠ OLŠA	ING. TOMÁŠ OLŠA	1202125
VÝŠKOVÝ SYSTÉM: BpV	SOUŘADNÝ SYSTÉM: S-JTSK	±0,000 = NEUVEDENO
KRAJ / MĚSTO	ZLÍNSKÝ	BYSTŘICE P. HOST., M. Č. SOVADINA
OBJEDNATEL	MĚSTO BYSTŘICE POD HOSTÝNEM, MASARYKOVO NÁM. 137, 768 61	

Tom´s Roads s.r.o.
projekce dopravních staveb
Tyršova 931
768 61 Bystřice pod Hostýnem
IČ: 059 58 423

STUP.DOK.	DUSP
DATUM	04/2023
Č. ZAKÁZKY	TR 2023_02
MĚŘÍTKO	1:250
FORMÁT	3 x A4
Č. PŘÍLOHY	Č. SOUPRAVY
D.1.2.1	

AKCE:
REKONSTRUKCE MÍSTNÍ KOMUNIKACE NA PARC. Č. 499/19 V SOVADINĚ

PŘÍLOHA:
STAVEBNÍ ČÁST
SITUACE