
REKONSTRUKCE MK NA PARC. Č. 499/19 V SOVADINĚ
SO 101 MÍSTNÍ KOMUNIKACE
SITUACE - ROZHLEDOVÉ POMĚRY 1:500

POZN.:

PODÉLNÝ A PŘÍČNÝ SKLON ZPEVNĚNÝCH PLOCH KOPÍRUJE STÁVAJÍCÍ TERÉN. SMĚROVÉ A VÝŠKOVÉ VEDENÍ TRASY PROVÉST PLYNULÝMI KŘIVKAMI.
CELKOVÝ SKLON POVRCHU MUSÍ BÝT PO CELÉ PLOŠE min. 0,5% PO CELÉ TRASE Z DŮVODU BEZPEČNÉHO ODVODNĚNÍ.

POZN.:

ŘEŠENÁ MÍSTNÍ KOMUNIKACE SE NAPOJUJE NA STÁVAJÍCÍ POZEMNÍ KOMUNIKACI II/437 STÁVAJÍCÍM SJEZDEM. PŘEDNOST V JÍZDĚ JE UPRAVENA UŽITÍM SVISLÉHO DOPRAVNÍHO ZNAČENÍ P 6 NA ŘEŠENÉ MÍSTNÍ KOMUNIKACI.
V MÍSTĚ NAPOJENÍ JSOU ROZHLEDOVÉ POMĚRY POSOUZENY DLE ČSN 73 6110 ZMĚNA Z1 čl. 12.7, S ODKAZEM NA ČSN 73 6102 PRO NÁVRHOVOU RYCHLOST Vn 40 km/hod (VZHLEDEM KE STÁVAJÍCÍMU SMĚROVÉMU A VÝŠKOVÉMU VEDENÍ TRASY VOZOVKY PK II/437).

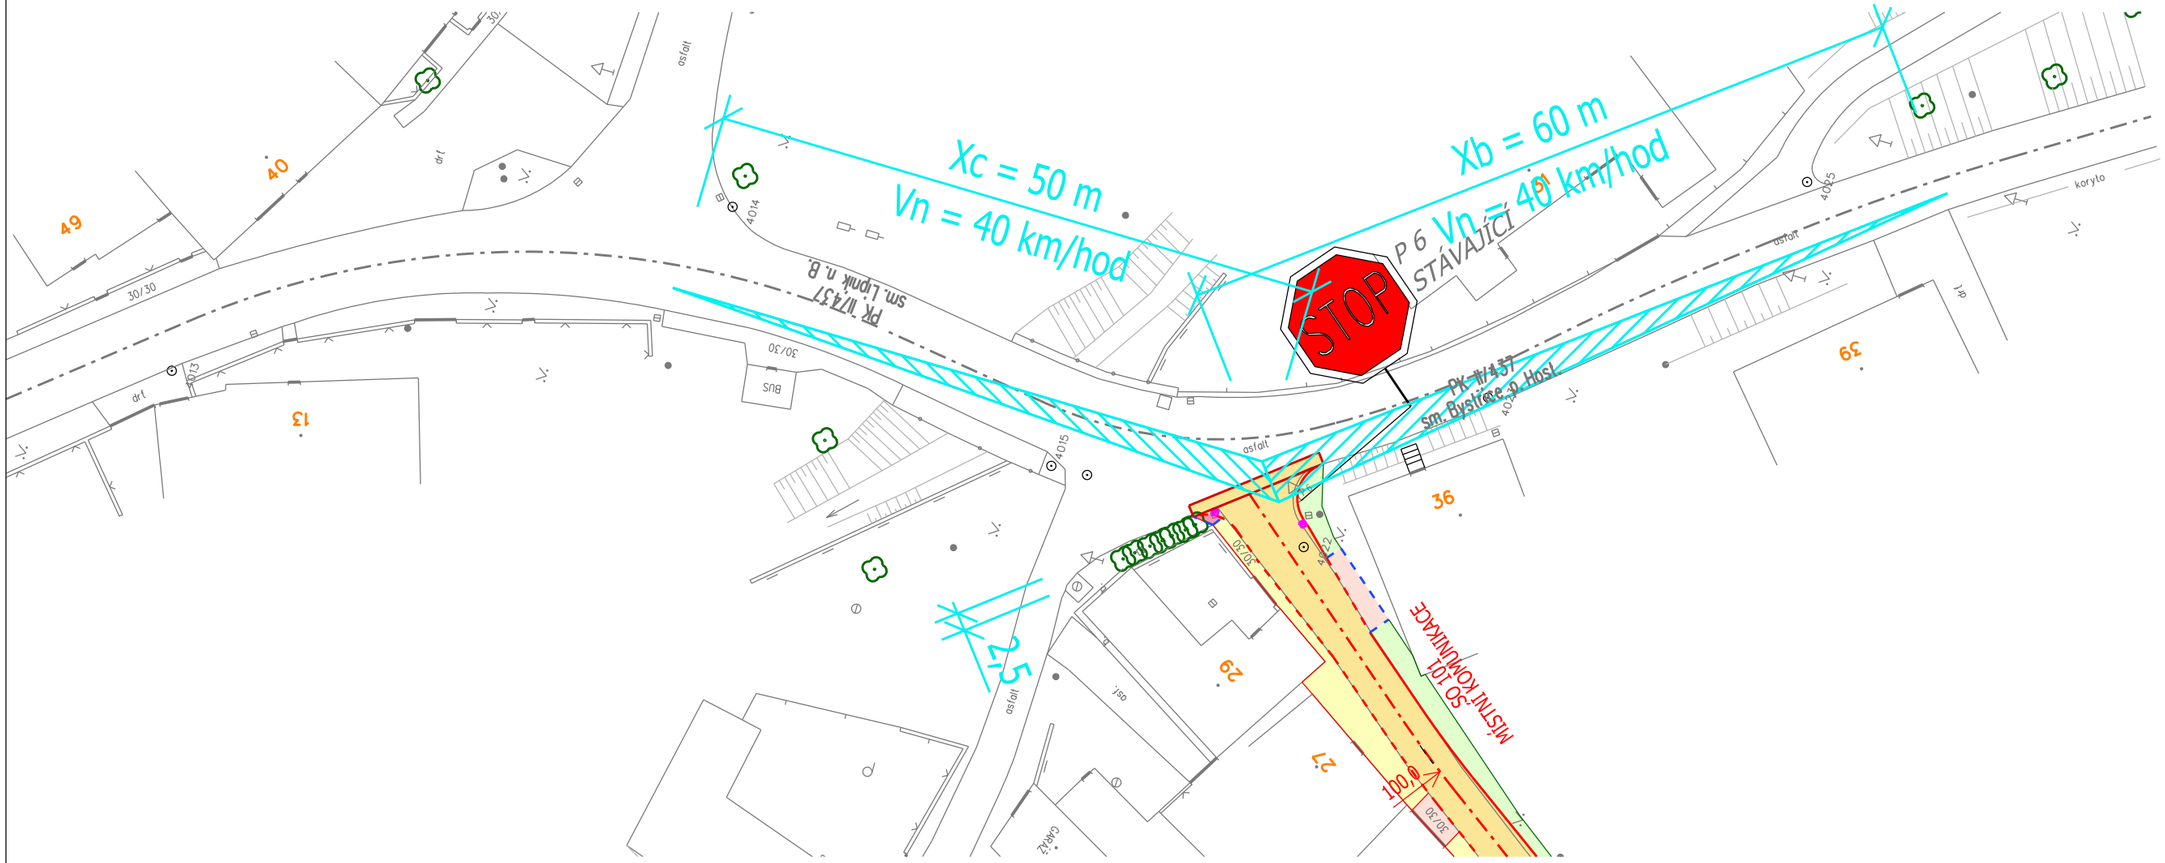

LEGENDA:

- ZAMĚŘENÍ STÁVAJÍCÍHO POLOHOPISU
- SO 101 MÍSTNÍ KOMUNIKACE
- ASFALTOBETON ACO 11
- OKAPOVÝ CHODNÍK - ZÁMKOVÁ DLAŽBA DL. 60 mm
- SJEZDY - ZÁMKOVÁ DLAŽBA DL. 80 mm
- ZATRAVNĚNÍ A VÝŠKOVÉ UROVNÁNÍ NA OKOLNÍ TERÉN
- OSA KOMUNIKACE
- SILNIČNÍ OBRUBNÍK (PŘEVÝŠENÍ MIN. 8 cm)
- SILNIČNÍ OBRUBNÍK NÁJEZDOVÝ (PŘEVÝŠENÍ MAX. 5 cm)
- CHODNÍKOVÝ OBRUBNÍK (ZAPUŠTĚNÝ)
- PRACOVNÍ SPÁRA - VYPLNĚNA MODIFIKOVANOU ASFALTOVOU ZÁLIVKOU

S

POLOHU VEDENÍ NELZE VYTYČOVAT ODMĚŘOVÁNÍM VZDÁLENOSTÍ NA VÝKRESE.
PŘESNÉ VYZNAČENÍ VŠECH VEDENÍ INŽENÝRSKÝCH SÍTÍ BUDE PROVEDENO PŘED ZAHÁJENÍM STAVBY.

PROJEKTANT	VYPRACOVAL	ČKAIT	**Tom´s Roads s.r.o.** *projekce dopravních staveb Tyršova 931 768 61 Bystřice pod Hostýnem IČ: 059 58 423*
ING. TOMÁŠ OLŠA	ING. TOMÁŠ OLŠA	1202125	
VÝŠKOVÝ SYSTÉM: BpV	SOUŘADNÝ SYSTÉM: S-JTSK	±0,000 = NEUVEDENO	
KRAJ / MĚSTO	ZLÍNSKÝ	BYSTŘICE P. HOST., M. Č. SOVADINA	STUP.DOK. DUSP
OBJEDNATEL	MĚSTO BYSTŘICE POD HOSTÝNEM, MASARYKOVO NÁM. 137, 768 61		DATUM 04/2023
AKCE: **REKONSTRUKCE MÍSTNÍ KOMUNIKACE NA PARC. Č. 499/19 V SOVADINĚ**			Č. ZAKÁZKY TR 2023_02
			MĚŘÍTKO 1:500
			FORMÁT 2 x A4
PŘÍLOHA: **STAVEBNÍ ČÁST** SITUACE - ROZHLEDOVÉ POMĚRY			Č. PŘÍLOHY D.1.2.2 / Č. SOUPRAVY