
REKONSTRUKCE MK NA PARC. Č. 499/19 V SOVADINĚ
SO 101 MÍSTNÍ KOMUNIKACE
PODÉLNÝ PROFIL 1:1000/100

POZN.:

PODÉLNÝ A PŘÍČNÝ SKLON ZPEVNĚNÝCH PLOCH KOPÍRUJE STÁVAJÍCÍ TERÉN. SMĚROVÉ A VÝŠKOVÉ VEDENÍ TRASY PROVÉST PLYNULÝMI KŘIVKAMI.
CELKOVÝ SKLON POVRCHU MUSÍ BÝT PO CELÉ PLOŠE min. 0,5% PO CELÉ TRASE Z DŮVODU BEZPEČNÉHO ODVODNĚNÍ.

STÁV. POVRCH:	PENETRAČNÍ MAKADAM, ASFALTOVÝ RECYKLÁT
KATASTRÁLNÍ ÚZEMÍ:	SOVADINA
KRAJ:	ZLÍNSKÝ
MĚSTO:	BYSTŘICE POD HOSTÝNEM, M. Č. SOVADINA

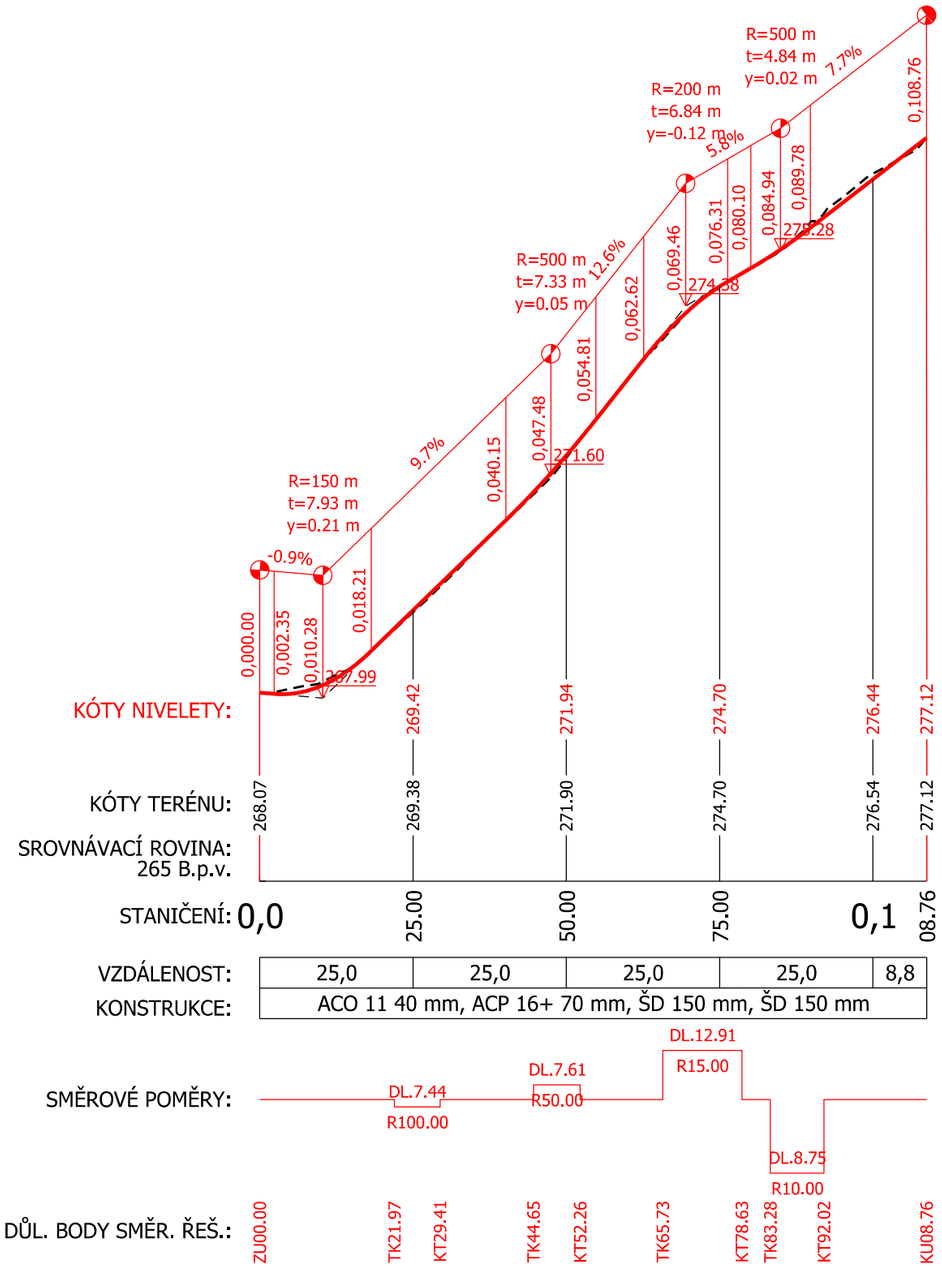

POLOHU VEDENÍ NELZE VYTYČOVAT ODMĚŘOVÁNÍM VZDÁLENOSTÍ NA VÝKRESE.
PŘESNÉ VYZNAČENÍ VŠECH VEDENÍ INŽENÝRSKÝCH SÍTÍ BUDE PROVEDENO PŘED ZAHÁJENÍM STAVBY.

PROJEKTANT	VYPRACOVAL	ČKAIT	**Tom´s Roads s.r.o.** projekce dopravních staveb Tyršova 931 768 61 Bystřice pod Hostýnem IČ: 059 58 423
ING. TOMÁŠ OLŠA	ING. TOMÁŠ OLŠA	1202125	
VÝŠKOVÝ SYSTÉM: BpV	SOUŘADNÝ SYSTÉM: S-JTSK	±0,000 = NEUVEDENO	
KRAJ / MĚSTO	ZLÍNSKÝ	BYSTŘICE P. HOST., M. Č. SOVADINA	STUP.DOK. DUSP
OBJEDNATEL	MĚSTO BYSTŘICE POD HOSTÝNEM, MASARYKOVO NÁM. 137, 768 61		DATUM 04/2023
AKCE: **REKONSTRUKCE MÍSTNÍ KOMUNIKACE NA PARC. Č. 499/19 V SOVADINĚ**			Č. ZAKÁZKY TR 2023_02
			MĚŘÍTKO 1:1000/100
			FORMÁT 2 x A4
PŘÍLOHA: **STAVEBNÍ ČÁST** PODÉLNÝ PROFIL			Č. PŘÍLOHY D.1.2.3 / Č. SOUPRAVY