
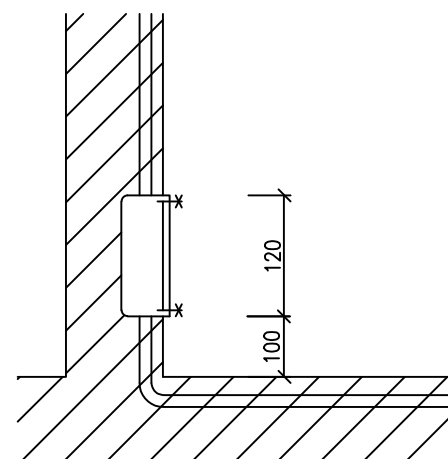
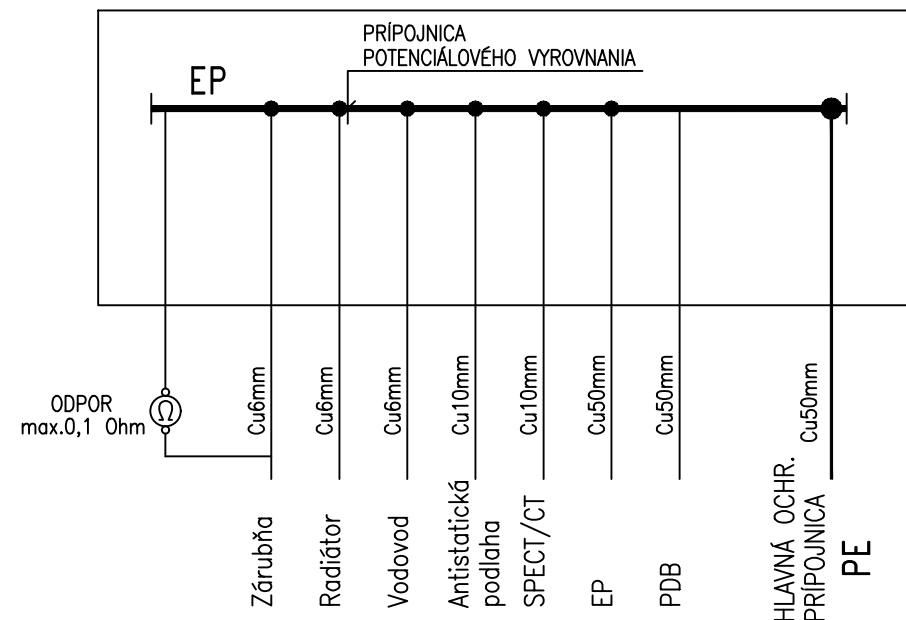


SKRINKA OCHR. POSPOJOVANIA

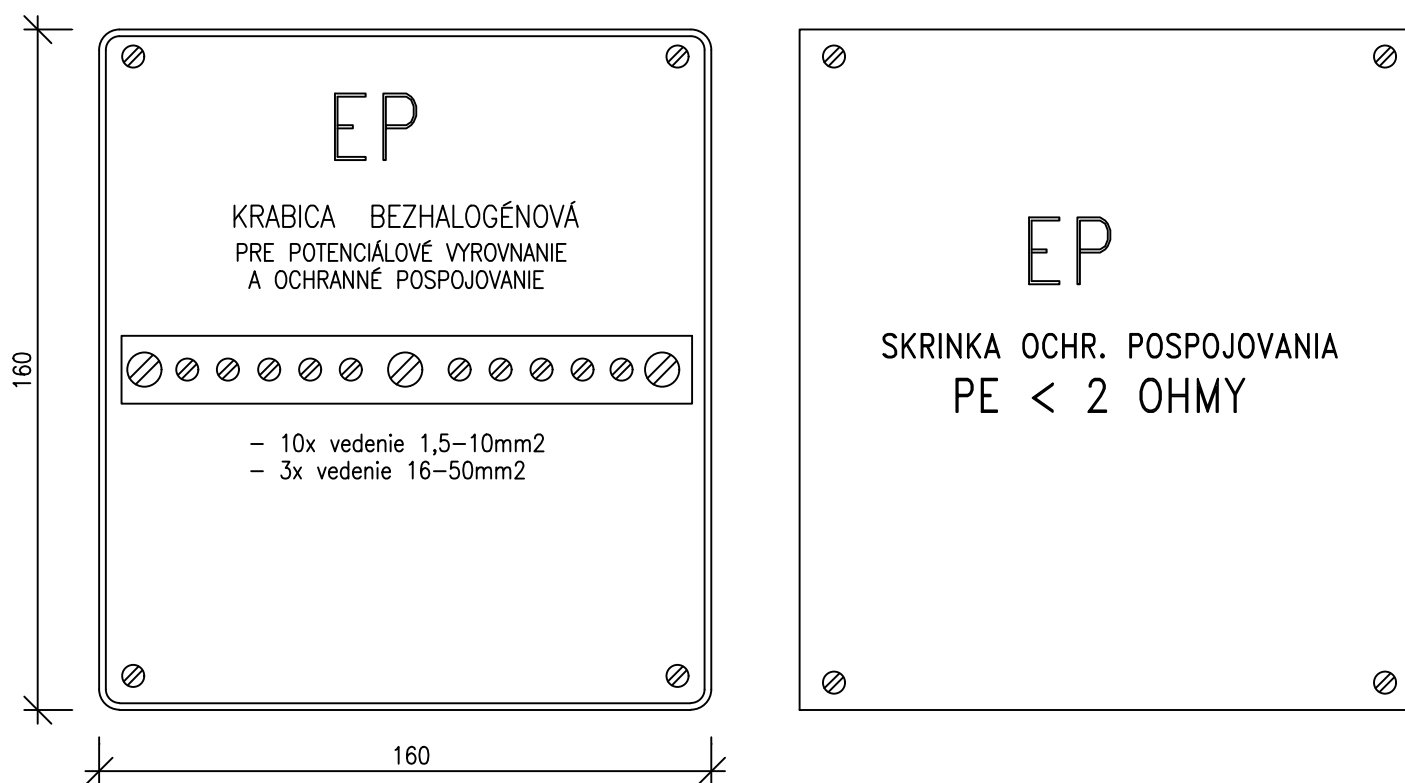

POŽIADAVKA P2 – OCHRANNÉ POSPOJOVANIE


V MIESTNOSTIACH PRE LEKÁRSKE ÚČELY ZRIADIŤ PRÍPOJNICE OCHRANNÉHO POSPOJOVANIA,
NA KTORÉ SA PRIPOJA:

- VŠETKY TRVALO INŠTALOVANÉ OKOLITÉ VODIVÉ ČASTI – ROZVODY VODY, ÚK, VZT A POD.
- VŠETKY VODIVÉ ČASTI, KTORÝCH POVRCHOVÁ PLOCHA JE VÄČŠIA AKO $0,02\text{m}^2$ ALEBO NIEKTORÝ ICH ROZMER PRESAHUJE $0,2\text{m}$
- PRIPOJOVACIE SVORKY, KTORÉ SLUŽA PRE PRIZEMNENIE PRENOSNÝCH EL. ZARIADENÍ

číslo zmeny: / revision no. /	dátum zmeny / revision date /	vypracoval / drawn by /	popis zmeny / revision description /

schéma
/ scheme /

±0,000 ≡ xxx m n.m.Bpv

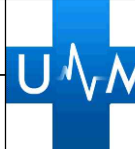stavbník / investor /		UNIVERZITNÁ NEMOCNICA MARTIN, Kollárova 2, 036 59 Martin							
vedúci projektu / project leader /		Ing. Ľubomír Pepucha, PhD., MBA							
generálny projektant / general designer /		-					zodpovedný projektant časti / chief project architect /		
hlavný architekt projektu / project architect /		-							
zodpovedný projektant časti / chief project engineer /		Ing. Peter Chobot							
vypracoval / drawn by /		Ing. Peter Chobot							
kontroloval / checked by /		-							
akcia / project /		STAVEBNÉ ÚPRAVY KLINIKY NUKLEÁRNEJ MEDICÍNY NOVÉHO PRÍSTROJA - HYBRIDNÉHO DIAGNOSTICKÉHO SYSTÉMU SPECT/CT							
stavba / building /		SPECT/CT					miesto stavby / building location /		
stupeň / project stage /		Dokumentácia pre stavebné povolenie					p.č.:1747/16, k.ú.: Martin		
číslo a názov objektu: / building name and id /		SO.01					dátum / date /	sada / volume no. /	
časť projektu / part of the project /		Elektroinštalácia					mierka / scale /		
názov výkresu / name of drawing /		Pôdorys 6NP, Gamakamera II - svorkovnica vyrovnania potenciálov					formát / format /		
kód výkresu / drawing code /	kód akcie / project code /	stavba / building /	stupeň / project stage /	stavebný objekt / building object /	časť číslo / part number /	profesia / profession /	číslo výkresu / drawing no. /	pole / area /	revízia / revision no. /
UNM	-	DSP	-		-	EL	EL05	-	R00