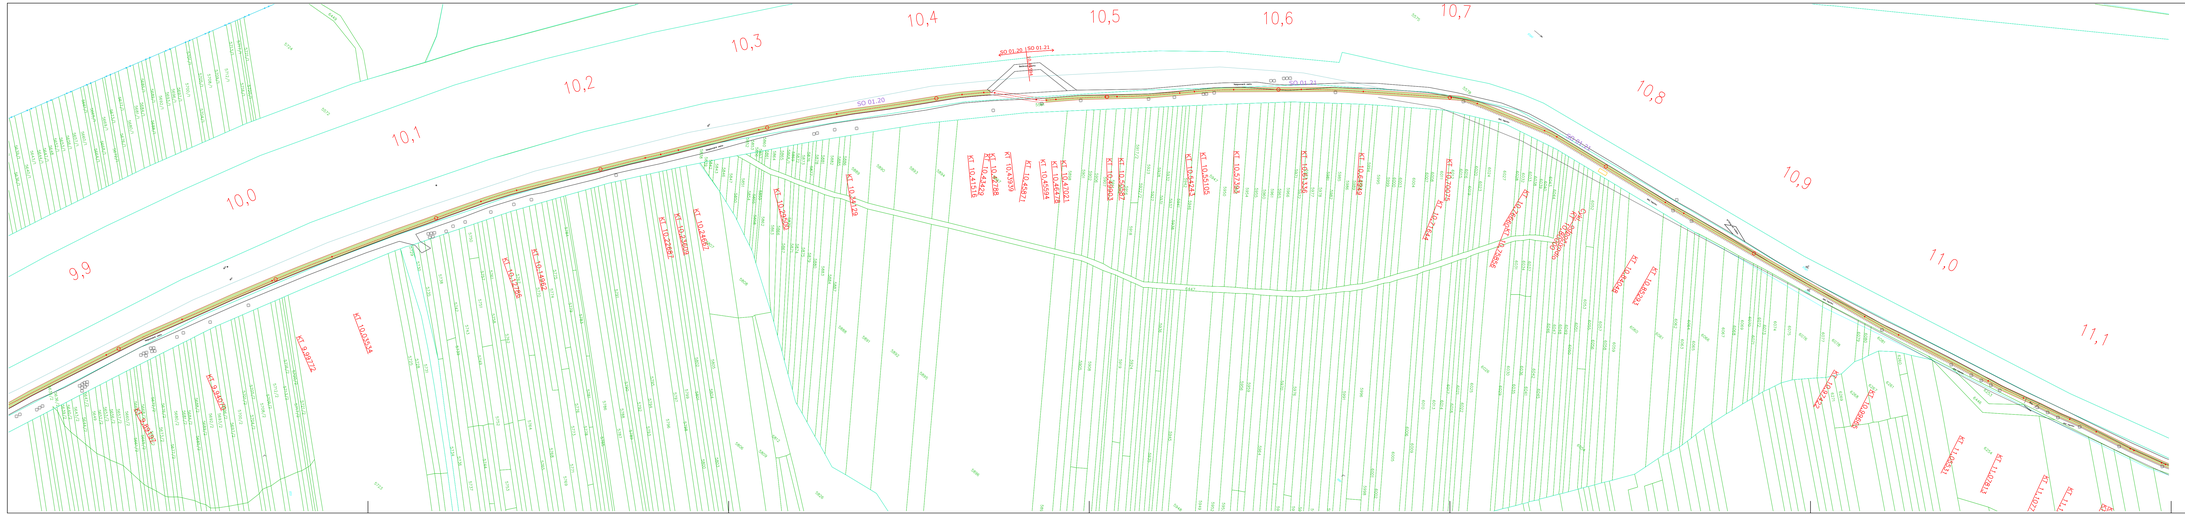

Legenda :

- Cyklotrasa vedená po jestvujúcej komunikácii
- Cyklotrasa vedená po novej konštrukcii v prísype
- Jestvujúca nespevnená komunikácia
- Oddeľujúca dlažba

- Venk. sil. vedení nadz. 20m bez rozl.
- Hranice obcní
- Hranice chráneného území
- Hranica vlastnícka so zlučkou
- Os podzemného neznam. vedenia
- Plot kovový
- Schody
- Hranice vlastnícka E-KN
- Hranice vlastnícka E-KN
- Vjazd alebo stupeň
- Zábradlie
- Hranice neznatelna
- Hranice katastrálneho území

- BOD ZPBP A PBPP
- STROM BEZ ROZLÍŠENIA
- SIGNÁLNY BEZ ROZLÍŠENIA
- PREJAZDNÉ MALÉHO ROZSAHU
- STUDŇA/KRYCIA ZÁVORA
- STAVEBNÉ
- ZASTÁVKA VER.DOPRAVY
- ZASTÁVKA MHD
- DOPRAVNÁ ZNAČKA
- VSTUPNÁ SACHTA
- KANALIZAČNÁ SACHTA
- SVIETIDLO NA STOZIARI
- SIPKA

Projekt je spracovaný v rozsahu pre územné rozhodnutie.
Dokumentácia je spracovaná na základe normotvornej legislatívy a požiadaviek investora.

Dodržať platnú legislatívu SR a STNEN.

1:1000	m.n.m Bpv

STAVEBNÍK	Trenčiansky samosprávny kraj K dolnej stanici 7282/20A 911 01 Trenčín, Slovenská Republika
AUTOR PROJEKTU	enviPulse, s.r.o.
GENERÁLNY PROJEKTANT	enviPulse, s.r.o., Revolučná 10, 010 01 Žilina www.envipulse.sk, envipulse@envipulse.sk, www.enviteam.sk

enviPulse, s.r.o.
Revolučná 10
010 01 Žilina
0948 383 800
www.envipulse.sk

ZODPOVEDNÝ PROJEKTANT	Ing. Pavol Matys
VYPRACOVAL	Ing. Michal Löffler
KONTROLOVAL	Ing. Michal Šroder
KATASTRÁLNE ÚZEMIE	Trenčianská Teplá
PARCELA	viď textová časť dokumentácie
STAVBA	"Zlepšenie cyklistickej infraštruktúry v TSK" - časť 3: úsek Trenčín - Dubnica nad Váhom, priemyselný park"
OBJEKT	SO 01.20, SO 01.21 Cyklotrasa
OBSAH	Situácia - kataster, km 9,800 00 - 11,100 00

PROFIM s.r.o. Závodská 1669/4
010 01 Žilina
telefón: 041/73 322 32 e-mail: profim@profim.sk
projektovanie dopravných stavieb a dopravné značenie

ZŤUPEŠ	DOKUMENTÁCIA PRE ÚZEMNÉ ROZHODNUTIE		
PROFESIA	DOPRAVNÉ STAVBY		
Č. ZÁK.	538/R00	DÁTUM	03/2017
FORMÁT	7 A4	MIERKA	1: 1 000
PROFESIA	Č. VÝKRESU	SADA	
DS	10.		