ÚSEK KM 4,600 - 6,000

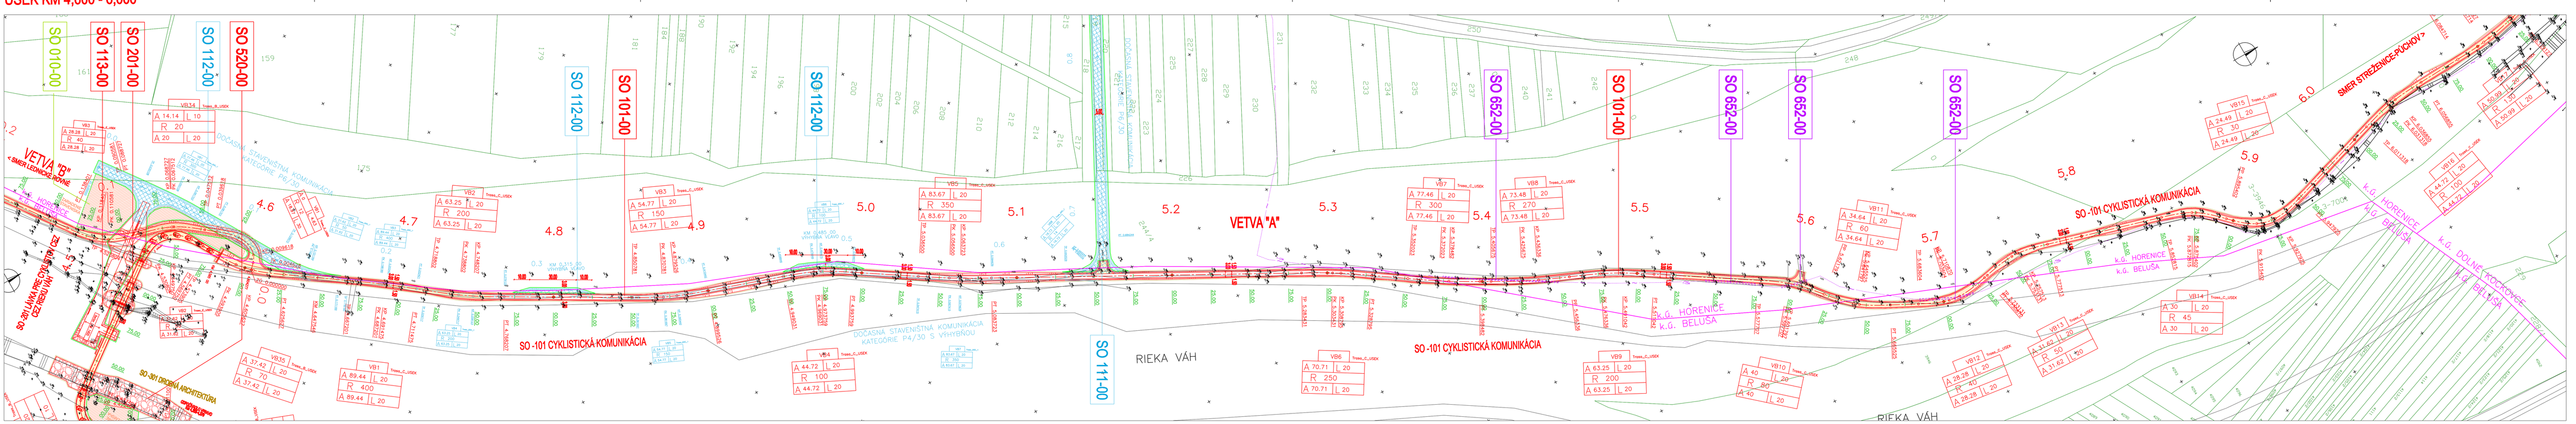

ÚSEK KM 5,900 - 7,100

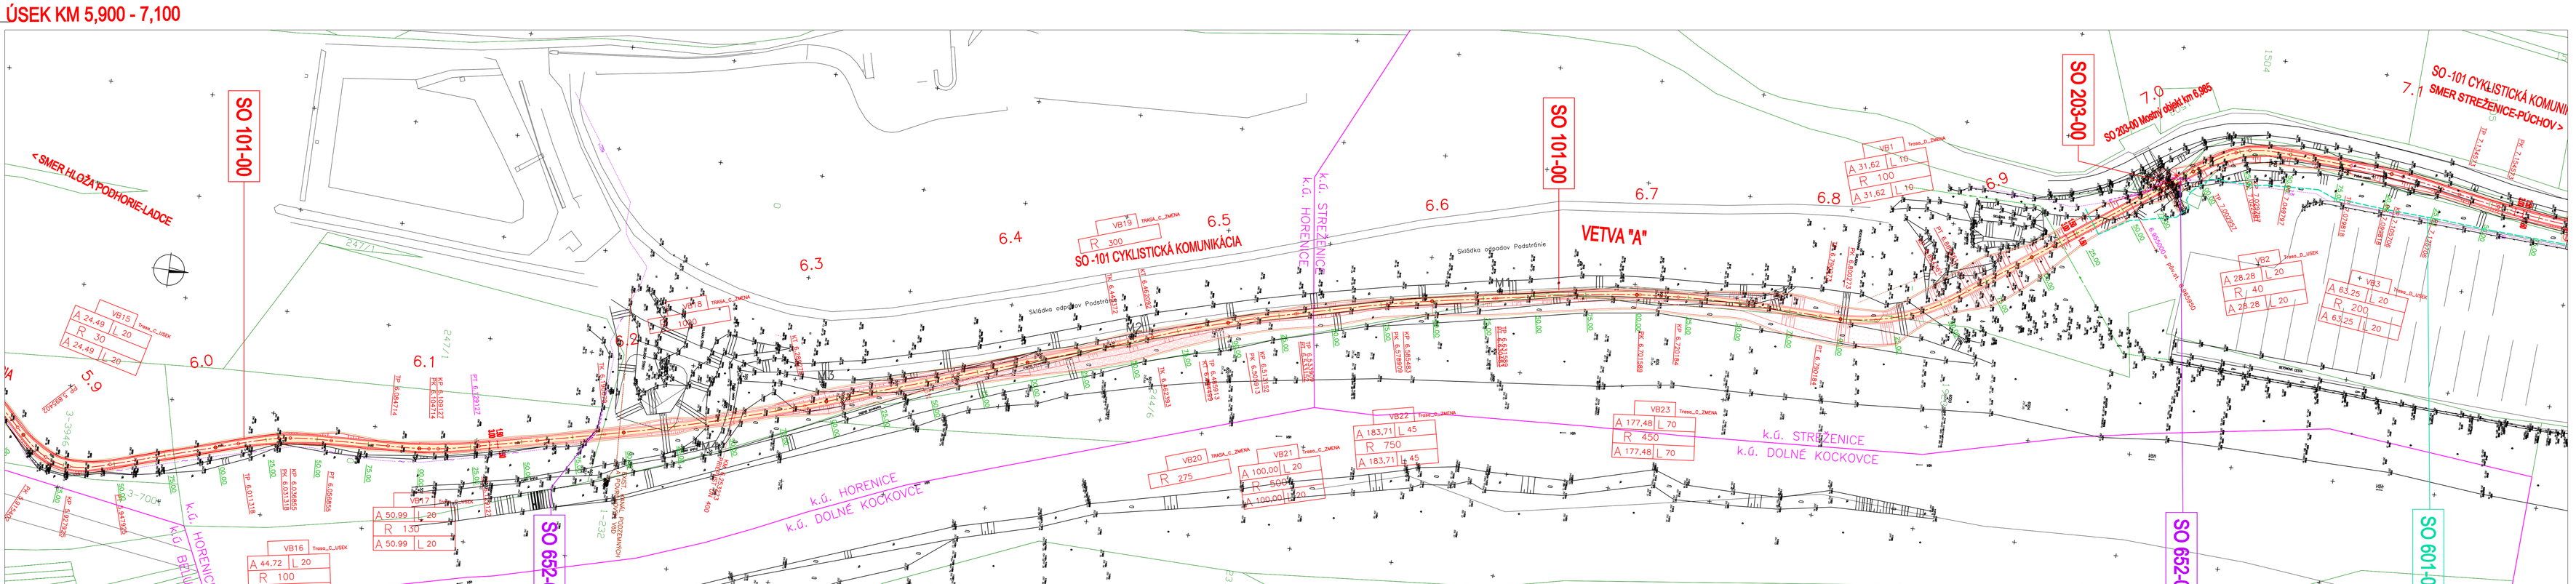

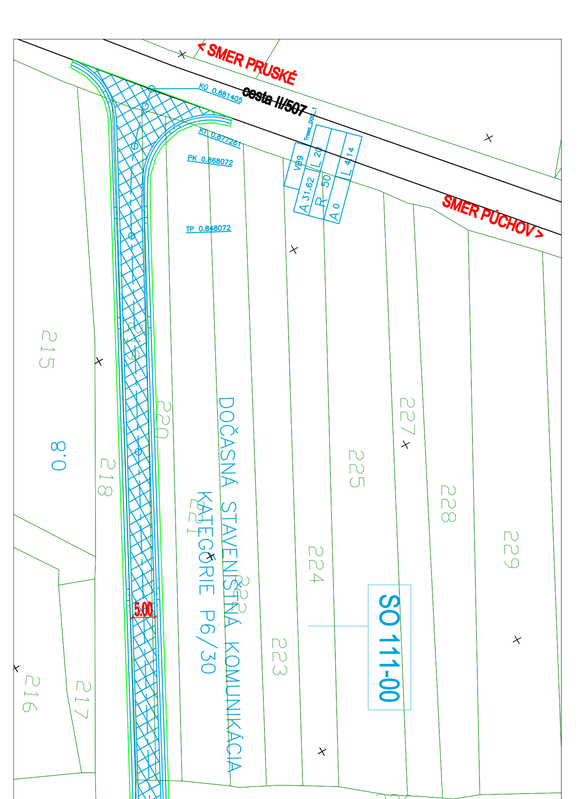

NAVRHOVANÁ OBJEKTOVÁ SKLADBA

SO 010-00 Rekultivácia dočasne zabratých plôch
SO 030-00 Príprava územia
SO 050-00 Oprava plôch pre zariadenie staveniska
SO 101-00 Cyklistická komunikácia
SO 102-00 Cyklistické odpočívadlá
SO 111-00 Dočasná pristupová cesta v km 5,155
SO 112-00 Dočasná pristupová cesta v km 4,530 – 5,155
SO 113-00 Dočasná technologická rampa
SO 201-00 Lávka pre cyklistov cez rieku Váh v km 4,372 – 4,582
SO 202-00 Oprava vozovky mostného objektu km 4,011
cez prívodný kanál VE Ladce v km 3,263
SO 203-00 Lávka pre cyklistov v km 6,986
SO 204-00 Lávka pre cyklistov v km 7,454
SO 205-00 Oporný múr v km 7,784 – 7,898
SO 301-00 Drobná architektúra
SO 520-00 Oprava jestvujúceho opevnenia ľavého brehu Váhu
SO 601-00 Preložka elektrickej prípojky NN ČOV Strečenice - skládka KD Podstránie
SO 602-00 Preložka VN 22 kV línka č.106 Púchov, ul. Nálepkie slobody
SO 651-00 Ochrana oznamovacích optických káblov T-COM a ENERGOTEL
SO 652-00 Ochrana oznamovacích optických a metalických káblov T-COM
SO 653-00 Ochrana oznamovacích metalických DK ENERGOTEL
SO 701-00 Ochrana VTL plynovodu

LEGENDA

- NAVRHOVANÝ STAV
- EXISTUJÚCI STAV
- KOMUNIKÁCIA PRE CYKLISTOV (ASFALTOBETÓN)
- MOSTNÝ OBJEKT
- ŽIAN OTĎAŽNÉHO TESNIA V ZÁKRUTE
- ŽIAN OTĎAŽNÉHO TESNIA V NÁSYPE
- ZÁMADKOVÉ STAVIDLÁ
- NAVRHOVANÝ TRVALÝ ZÁBER
- NAVRHOVANÝ DOČASNÝ ZÁBER

LEGENDA INŽ. SIETÍ

- VODOVOD
- KANALIZÁCIA
- PLYNOVOD
- VZDUŠNÉ EL. VEDENIE
- EL. PODZEMNÉ KÁBEL
- TELEK. PODZEMNÉ KÁBEL
- VZDUŠNÉ TELEK. VEDENIE

C

VYPRACOVAL: MGA. ŠKORE	ZODPOVEDNÝ PROJEKTANT: MGA.ŠKORE	HLAVNÝ INŽINIER PROJEKTU: MGA.LOVEJ	OBJEDNÁVATEĽ: IPA-E
TECHNICKÁ KONTROLA:	ČÍSLO ZMLUVY/ STAVBY:	OBJEDNÁVATEĽ:	ZODPOVEDNÝ ZÁSTUPCA OBJEDNÁVATEĽA:
MGA.LOVEJ	5-RIA_PÚCHOV	TECHNICKÝ DOZOR/INÝ ZÁST.	

STAVBA:	ZLEPŠENIE CYKLISTICKEJ INFRAŠTRUKTÚRY V TSK časť 5 úsek Ladce – Púchov	MIERKA: 1:1000
		FORMÁT A0: 16x84
		DÁTUM: 11/2017
PREDMET:	VÝKRESY	STUPEŇ: DSR
		ČÍSLO ZMLUVY: 96/2016
PREDMET:	SITUÁCIA V ÚSEKU KM 4,600-7,100	ČÍSLO PRÍLOHY: 2.3 / SOPRAVA: