


**PÚCHOV** 

SKLONOVÉ POMERY



OKRES:	POČOV	R=200,00	54,15(38,13)	R=200,00
KRAJ:	TRNČANSKY			

ΠΙΣΧΟΝ

SKLONOVÉ POMERY:



VÝKRES: <b>INP_ZAK</b>	ZODPOVEDNÝ PROJEKTANT: <b>INP_ZAK</b>	HLAVNÝ INŽINÉR PROJEKTU: <b>INP_ZAK</b>	ZHOTOVITEĽ: <b>IPDS</b> s.r.o. P.O. Box 299 821 01 Bratislava 9 IČO: 47535366
TECHNICKA KONTROLA: <b>INP_ZAK</b>	OKRES (OBVOD): STAVBA: <b>LAVA, PÚCHOV</b>	OBJEDNÁVATEĽ: <b>ZBROJNÝ PRÁVNÍK S.R.O.</b>	BRATISLAVA 9 IČO: 47535366
STAVBA: <b>ZEPLENIE CYKLISTICKEJ INFRAŠTRUKTÚRY V TSK časť 5 úsek Ladce – Púchov</b>	MÉRIKA: 1:1000 / 1:100		ČÍSLO PRÍLOHY: 3.2
PRÍLOHA: <b>VÝKRESY</b>	STUPEŇ: <b>AA</b>	ČÍSLO ZÁKAZNÍKA: 02/2016	SOŠRUKA:
POZDOLNÝ PROFIL KM 2,300 - 4,650	STUPEŇ: <b>D08</b>	ČÍSLO PRÍLOHY: <b>3.2</b>	