

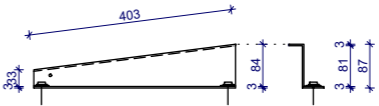



DETAIL NAPOJENÍ STŘEŠNÍ KRYTINY A NÁSTŘEŠNÍHO ŽLABU M 1:15

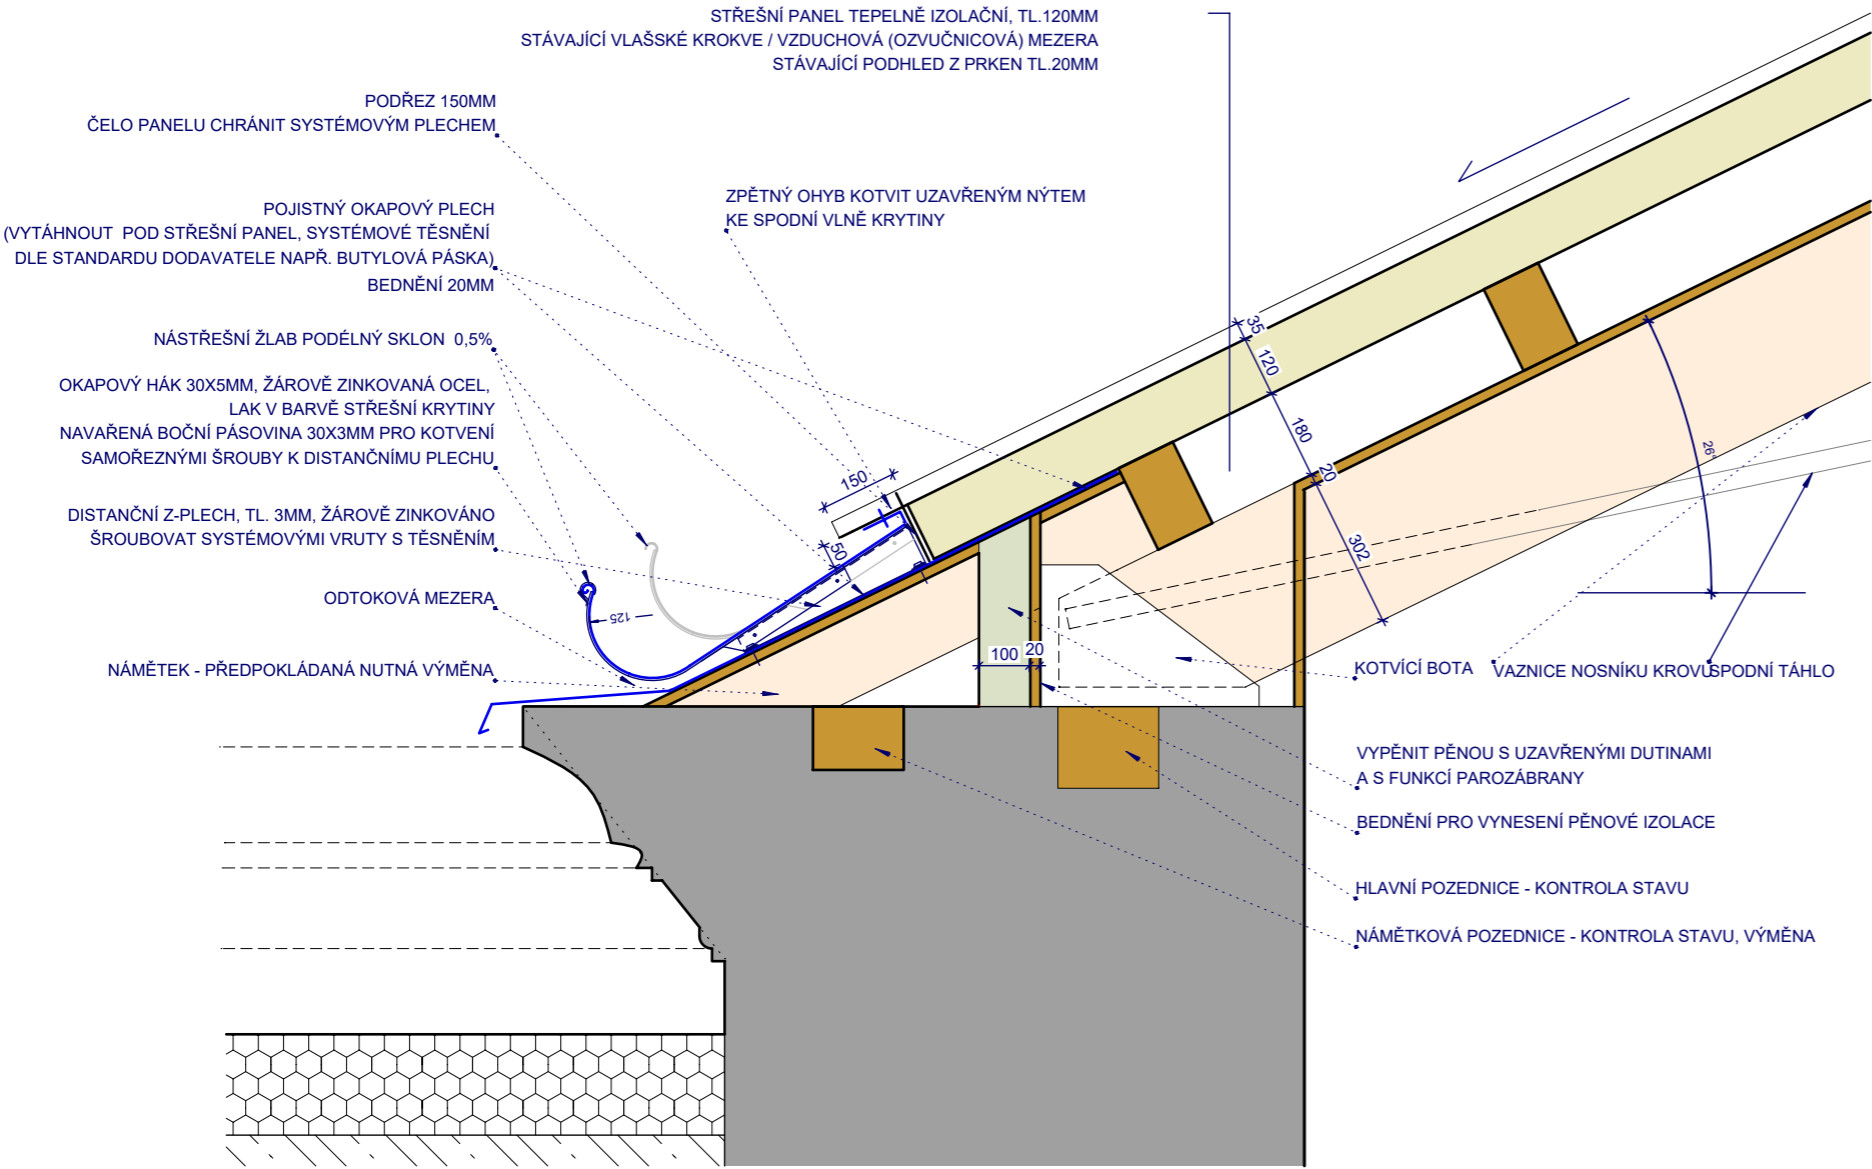

DISTANČNÍ Z-PROFIL PRO KOTVENÍ STŘEŠNÍCH HÁKŮ
OCEL, ŽÁROVĚ POZINKOVÁNO
VČETNĚ KOTVÍČÍCH SYSTÉMOVÝCH VRUTŮ S TĚSNÍCÍ HLAVOU

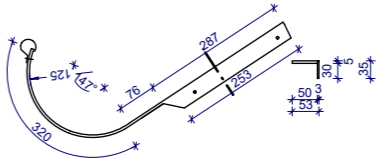

STŘEŠNÍ HÁK S PŘÍPONKOU
OCEL, ŽÁROVĚ ZINKOVÁNO, KOMAXIT BARVA
BARVA RAL DLE STŘEŠNÍ KRYTINY

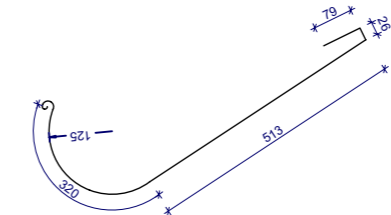

NÁSTŘEŠNÍ ŽLAB - LAKOVANÝ POZINK. PLECH,
ODSTÍN DLE STŘEŠNÍ KRYTINY, R.Š. 1,0m

POZN.: PRO ÚČELY PROJEKTU NEBYLO PROVEDENO DESTRUKTIVNÍ ODKRYTÍ KONSTRUKCÍ, PROJEKT TEDY VYCHÁZÍ ZE ZJIŠTĚNÝCH KONSTRUKCÍ A JEJICH STAVU. DETAILS A JEJICH ŘEŠENÍ, ROZSAH VÝMĚNY STÁVAJÍCÍCH PRVKŮ A ZÁSAH DO KONSTRUKCE BUDE UPŘESNĚN PO ODKRYTÍ KONSTRUKCE A SKUTEČNĚ ZJIŠTĚNÉHO STAVU.

POZOR:

Vzhledem k tomu, že se jedná o rekonstrukci historického, památkově chráněného objektu, nemohly být zjištěny veškeré skutečnosti, skutečné provedení a stav současných konstrukcí. Dokumentace je zpracována jako dokumentace pro povolení stavby, při jejím vypracování bylo vycházeno ze zaměření objektu poskytnutého investorem. Původní dokumentace stavby se nezachovala, nejsou k dispozici ani doklady o pozdějších úpravách. Stav objektu byl zhodnocen převážně dle vizuálně přístupných konstrukcí a jejich znaků. Nebyly prováděny destruktivní sondy do konstrukcí. Při oceňování konstrukcí a činností, při zpracování prováděcích a dílenských dokumentací i při provádění jakékoli stavební činnosti je třeba akceptovat následující:

- Před započítím jakýchkoli prací je třeba zjistit skutečný stav a provedení konstrukcí, vedení sítí. Projektant výslovně upozorňuje, že neexistují relevantní doklady o veškerých sítích v areálu, při zemních pracech je tedy zapotřebí postupovat se zvýšenou opatrností.
- Veškeré práce podléhají dohledu orgánů památkové péče (NPÚ, OŠKaPP MěÚ Znojmo)
- Veškeré stavební postupy, stavební výrobky, technologie, barevné a materiálové provedení, jakož i veškeré změny budou odsouhlaseny architektem - autorem projektu
- Veškeré vybavení, zařízení a doplňky dodávané stavbou budou odsouhlaseny architektem – autorem projektu.
- Veškeré prvky, výrobky, jejich rozměry, počty a provedení budou přizpůsobeny skutečnému stavu zjištěnému na stavbě.

NÁZEV STAVBY		Regenerace brownfieldu		<div><div></div><div></div><div></div></div> <div>Atelier GNS s.r.o. Krátká 1778/9, 66902 Znojmo www.atelierns.com, info@atelierns.com</div>	
Jízdárna Louckého kláštera ve Znojmě					
INVESTOR					
MĚSTO ZNOJMO, Obroková 1/12, 66922 Znojmo					
KATASTRÁLNÍ ÚZEMÍ		MÍSTO STAVBY			
Znojmo-Louka 793574		Loucká ulice			
HLAVNÍ ARCHITEKT				ZAKÁZKA Č.	
ING. ARCH. MARTIN NAVRKAL, PH.D.				lkj/2019	
ZODPOVĚDNÝ PROJEKTANT		VYPRACOVAL		PARÉ	
ING. ARCH. MARTIN NAVRKAL, PH.D.		ING. ARCH. MARTIN NAVRKAL, PH.D.			
OBJEKT			STUPEŇ		
SO 01			DPS		
PROFESE			DATUM		
D.1.1 ARCHITEKTONICKO-STAVEBNÍ ŘEŠENÍ			09/2019		
NÁZEV VÝKRESU			MĚŘITKO		ČÍSLO VÝKRESU
DETAIL 1- DETAIL NAPOJENÍ STŘEŠNÍ KRYTINY A NÁSTŘEŠNÍHO ŽLABU			1:15		D1.1-D1