



PŘÍČNÝ ŘEZ "B - B"

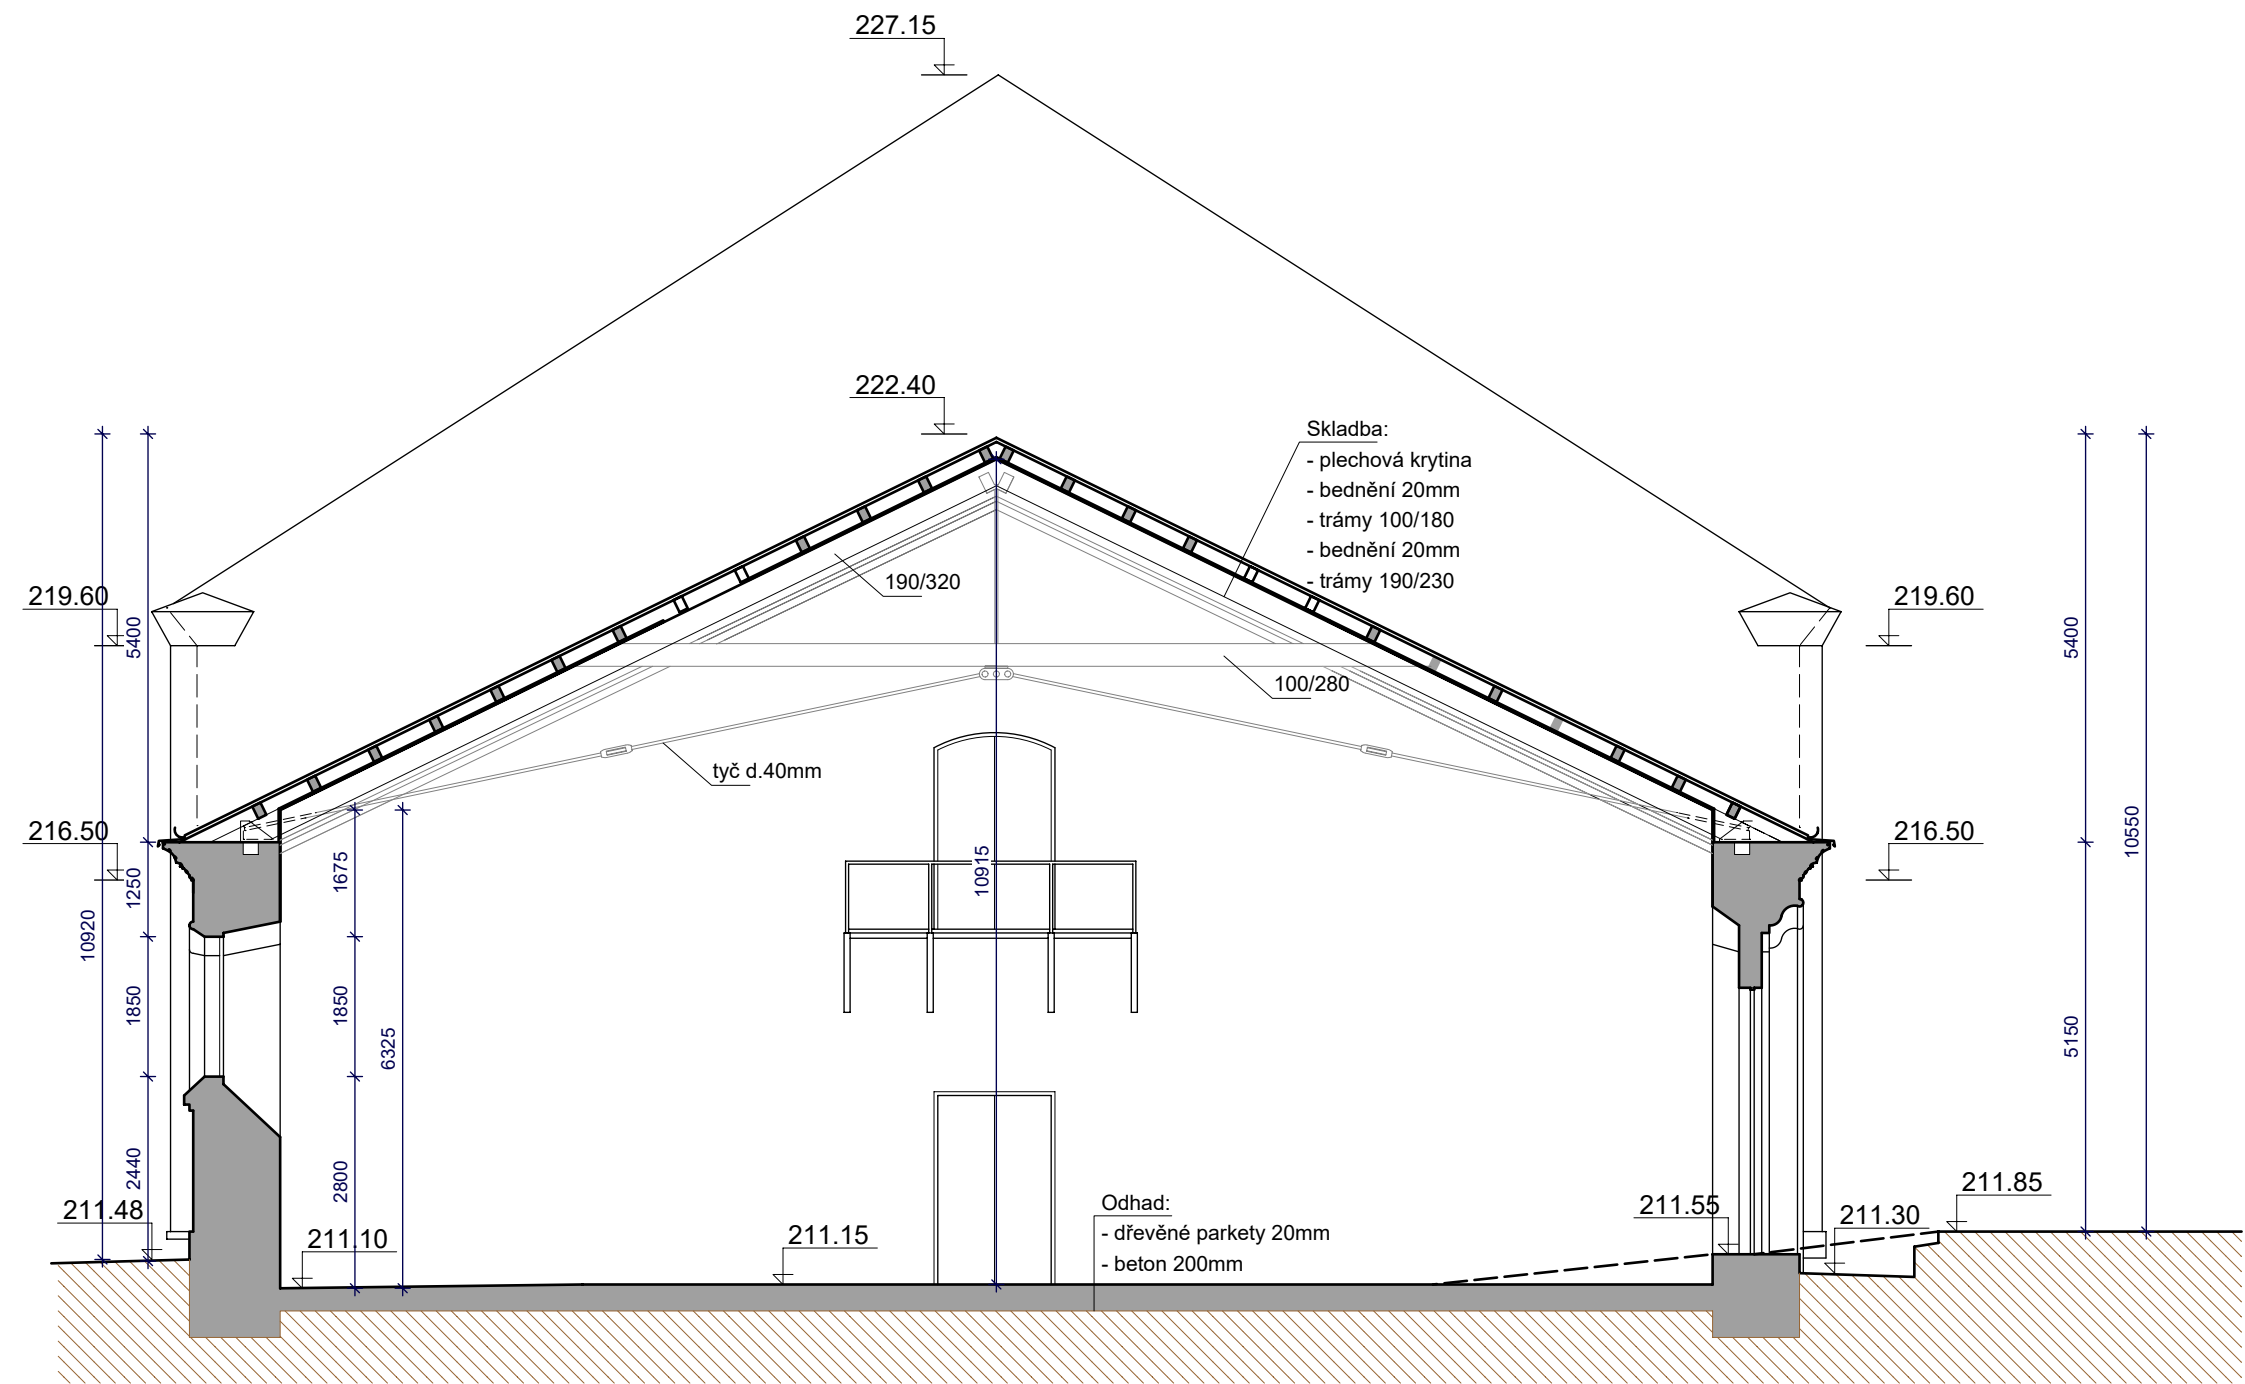

PŘÍČNÝ ŘEZ "C - C"

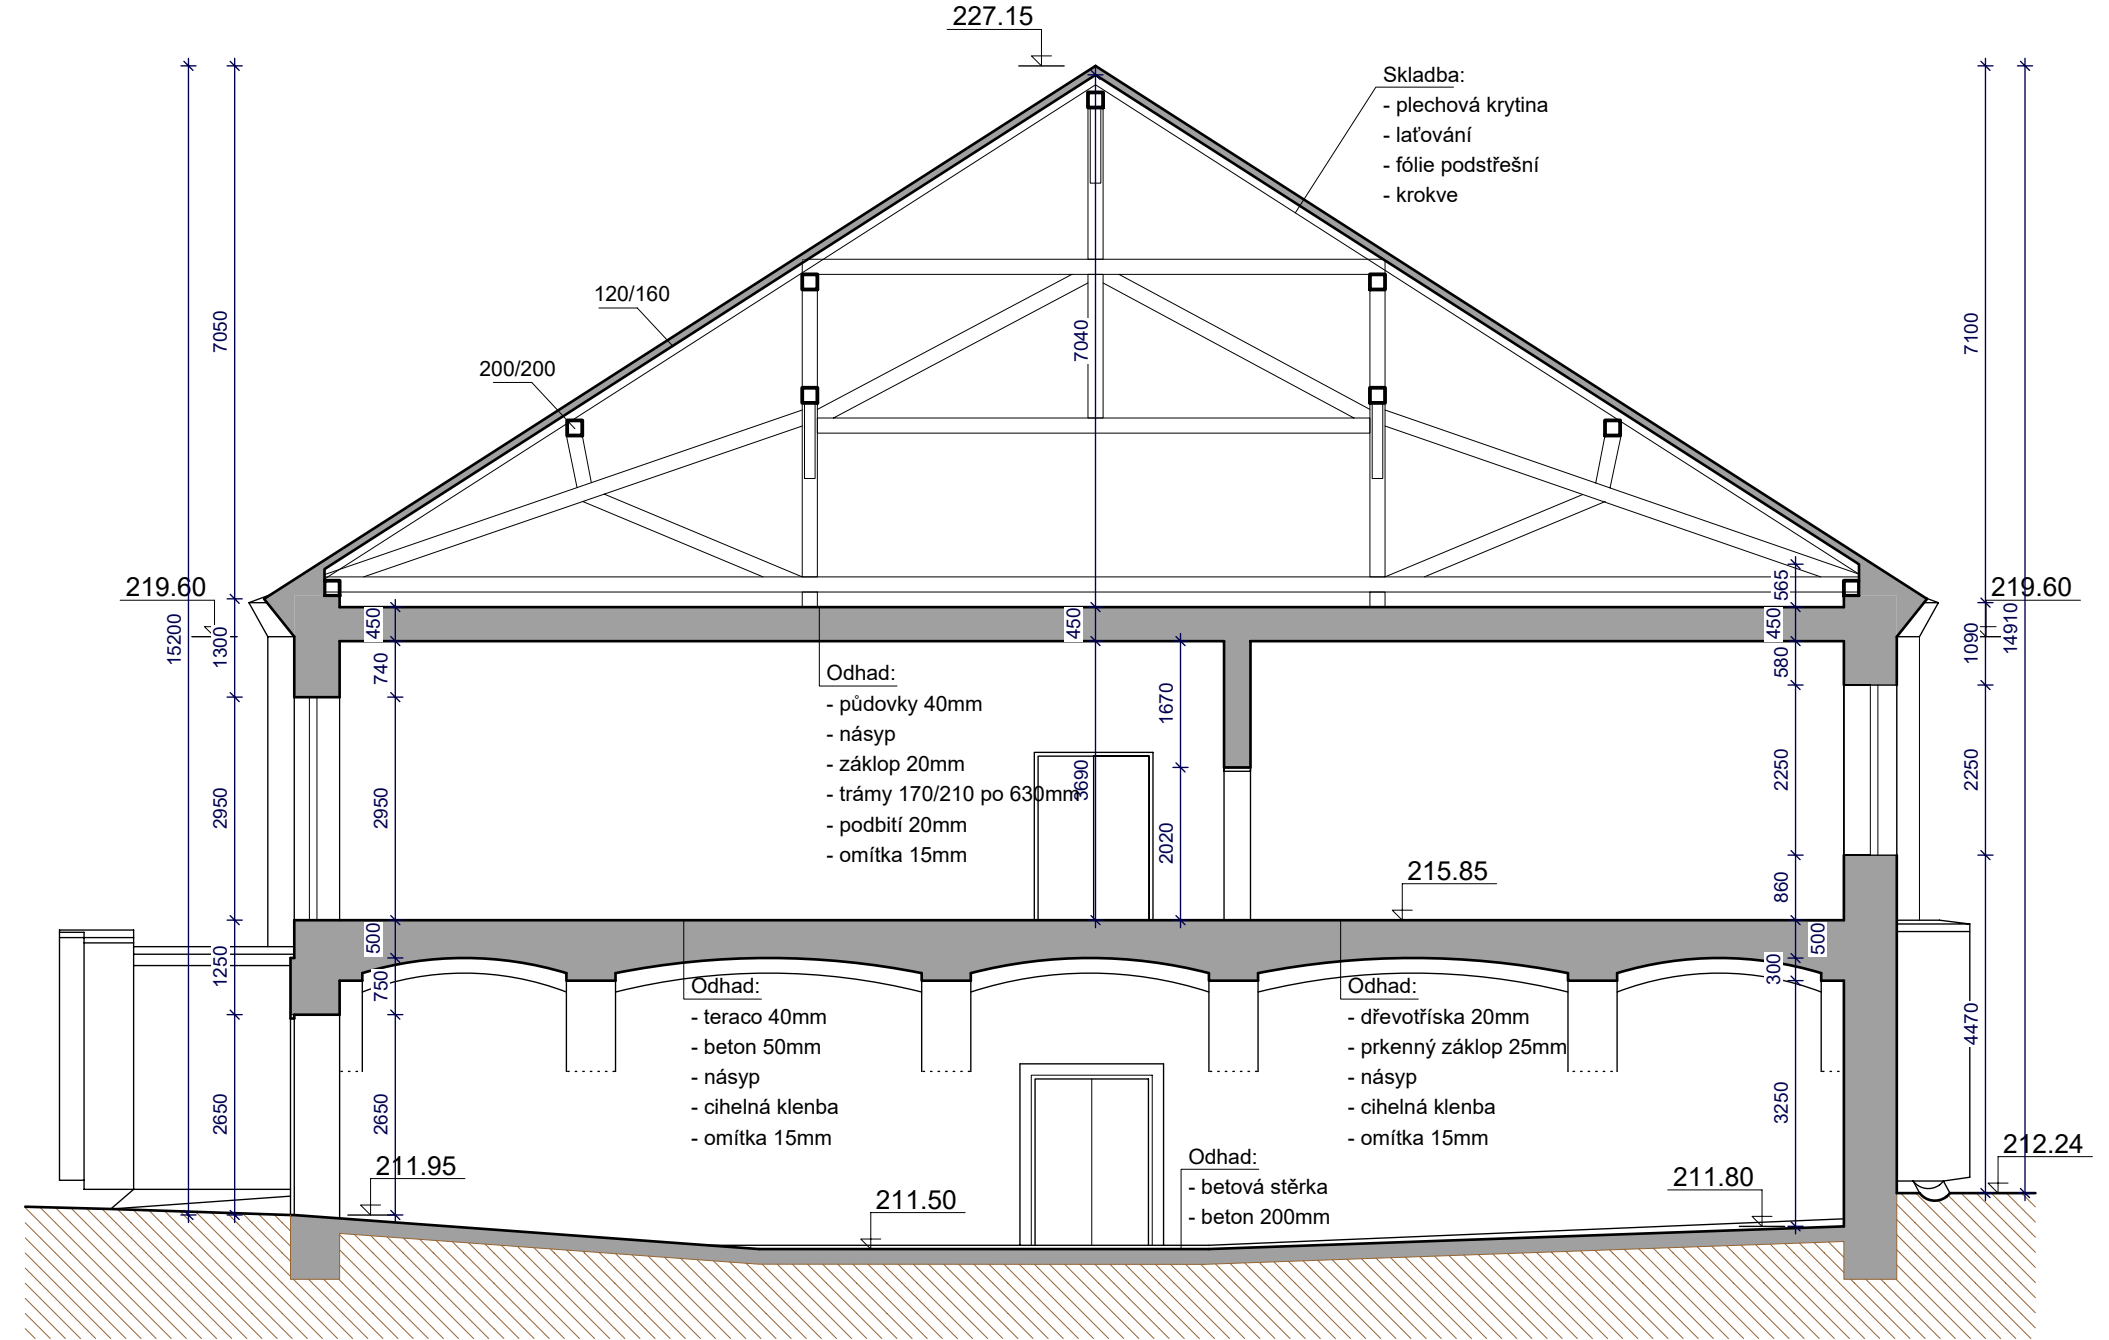

NÁZEV STAVBY		Regenerace brownfieldu		<div><div></div><div></div><div></div></div> <div>Atelier GNS s.r.o. Krátká 1778/9, 66902 Znojmo www.atelierngns.com, info@atelierngns.com</div>	
Jízdárna Louckého kláštera ve Znojmě					
INVESTOR		MĚSTO ZNOJMO, Obroková 1/12, 66922 Znojmo			
KATASTRÁLNÍ ÚZEMÍ		MÍSTO STAVBY			
Znojmo-Louka 793574		Loucká ulice			
HLAVNÍ ARCHITEKT				ZAKÁZKA Č.	
ING. ARCH. MARTIN NAVRKAL, PH.D.				lkj/2019	
ZODPOVĚDNÝ PROJEKTANT		VYPRACOVAL		PŘÍČNÝ	
OBJEKT		STUPĚŇ		DPS	
KOMPLEXNÍ ŘEŠENÍ					
PROFESE		DATUM		09/2019	
-					
NÁZEV VÝKRESU		MĚŘITKO		ČÍSLO VÝKRESU	
STÁVAJÍCÍ STAV - PŘÍČNÉ ŘEZY		1:150		D4	