


POHLED SEVERNÍ

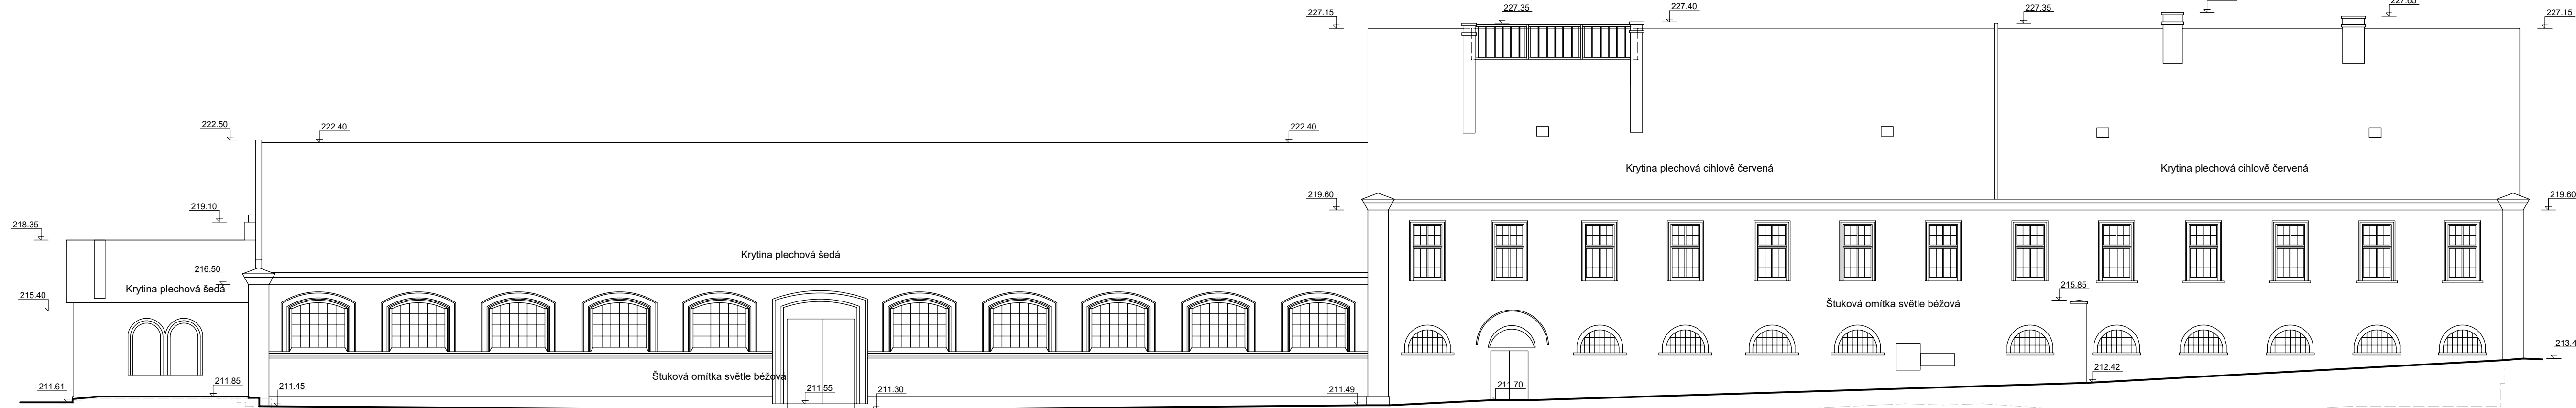


POHLED ZÁPADNÍ



POHLED JIŽNÍ



POHLED VÝCHODNÍ

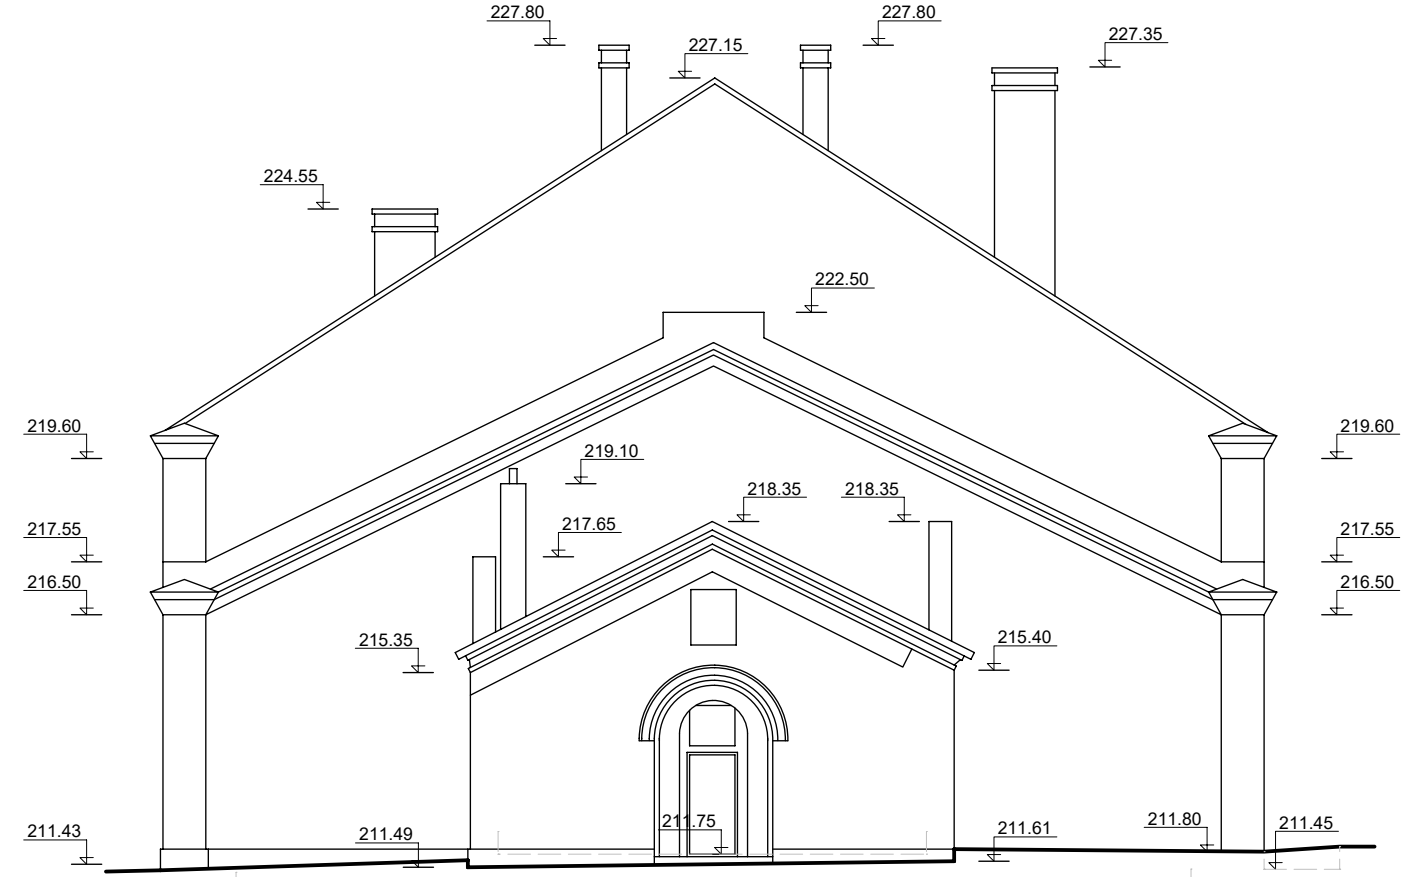

NÁZEV STAVBY Regenerace brownfieldu Jízdárna Louckého kláštera ve Znojmě			
INVESTOR MĚSTO ZNOJMO, Obroková 1/12, 66922 Znojmo		Atelier GNS s.r.o. Krátká 1778/9, 66902 Znojmo www.atelierngns.com, info@atelierngns.com	
KATASTRÁLNÍ ÚZEMÍ Znojmo-Louka 793574		MÍSTO STAVBY Loucká ulice	
HLAVNÍ ARCHITEKT ING. ARCH. MARTIN NAVRKAL, PH.D.		ZAKÁZKA Č. lkj/2019	
ZODPOVĚDNÝ PROJEKTANT ING. ARCH. MARTIN NAVRKAL, PH.D.		VYPRACOVAL ING. ARCH. PAULA STUHL PEKOVÁ	
OBJEKT SO 01		STUPEŇ DPS	
PROFESE D.1.1 ARCHITEKTONICKO-STAVEBNÍ ŘEŠENÍ		DATUM 09/2019	
NÁZEV VÝKRESU STÁVAJÍCÍ STAV - POHLEDY		MĚŘÍTKO 1:150	
		ČÍSLO VÝKRESU D5	