




Zjednodušená situácia
M 1:500

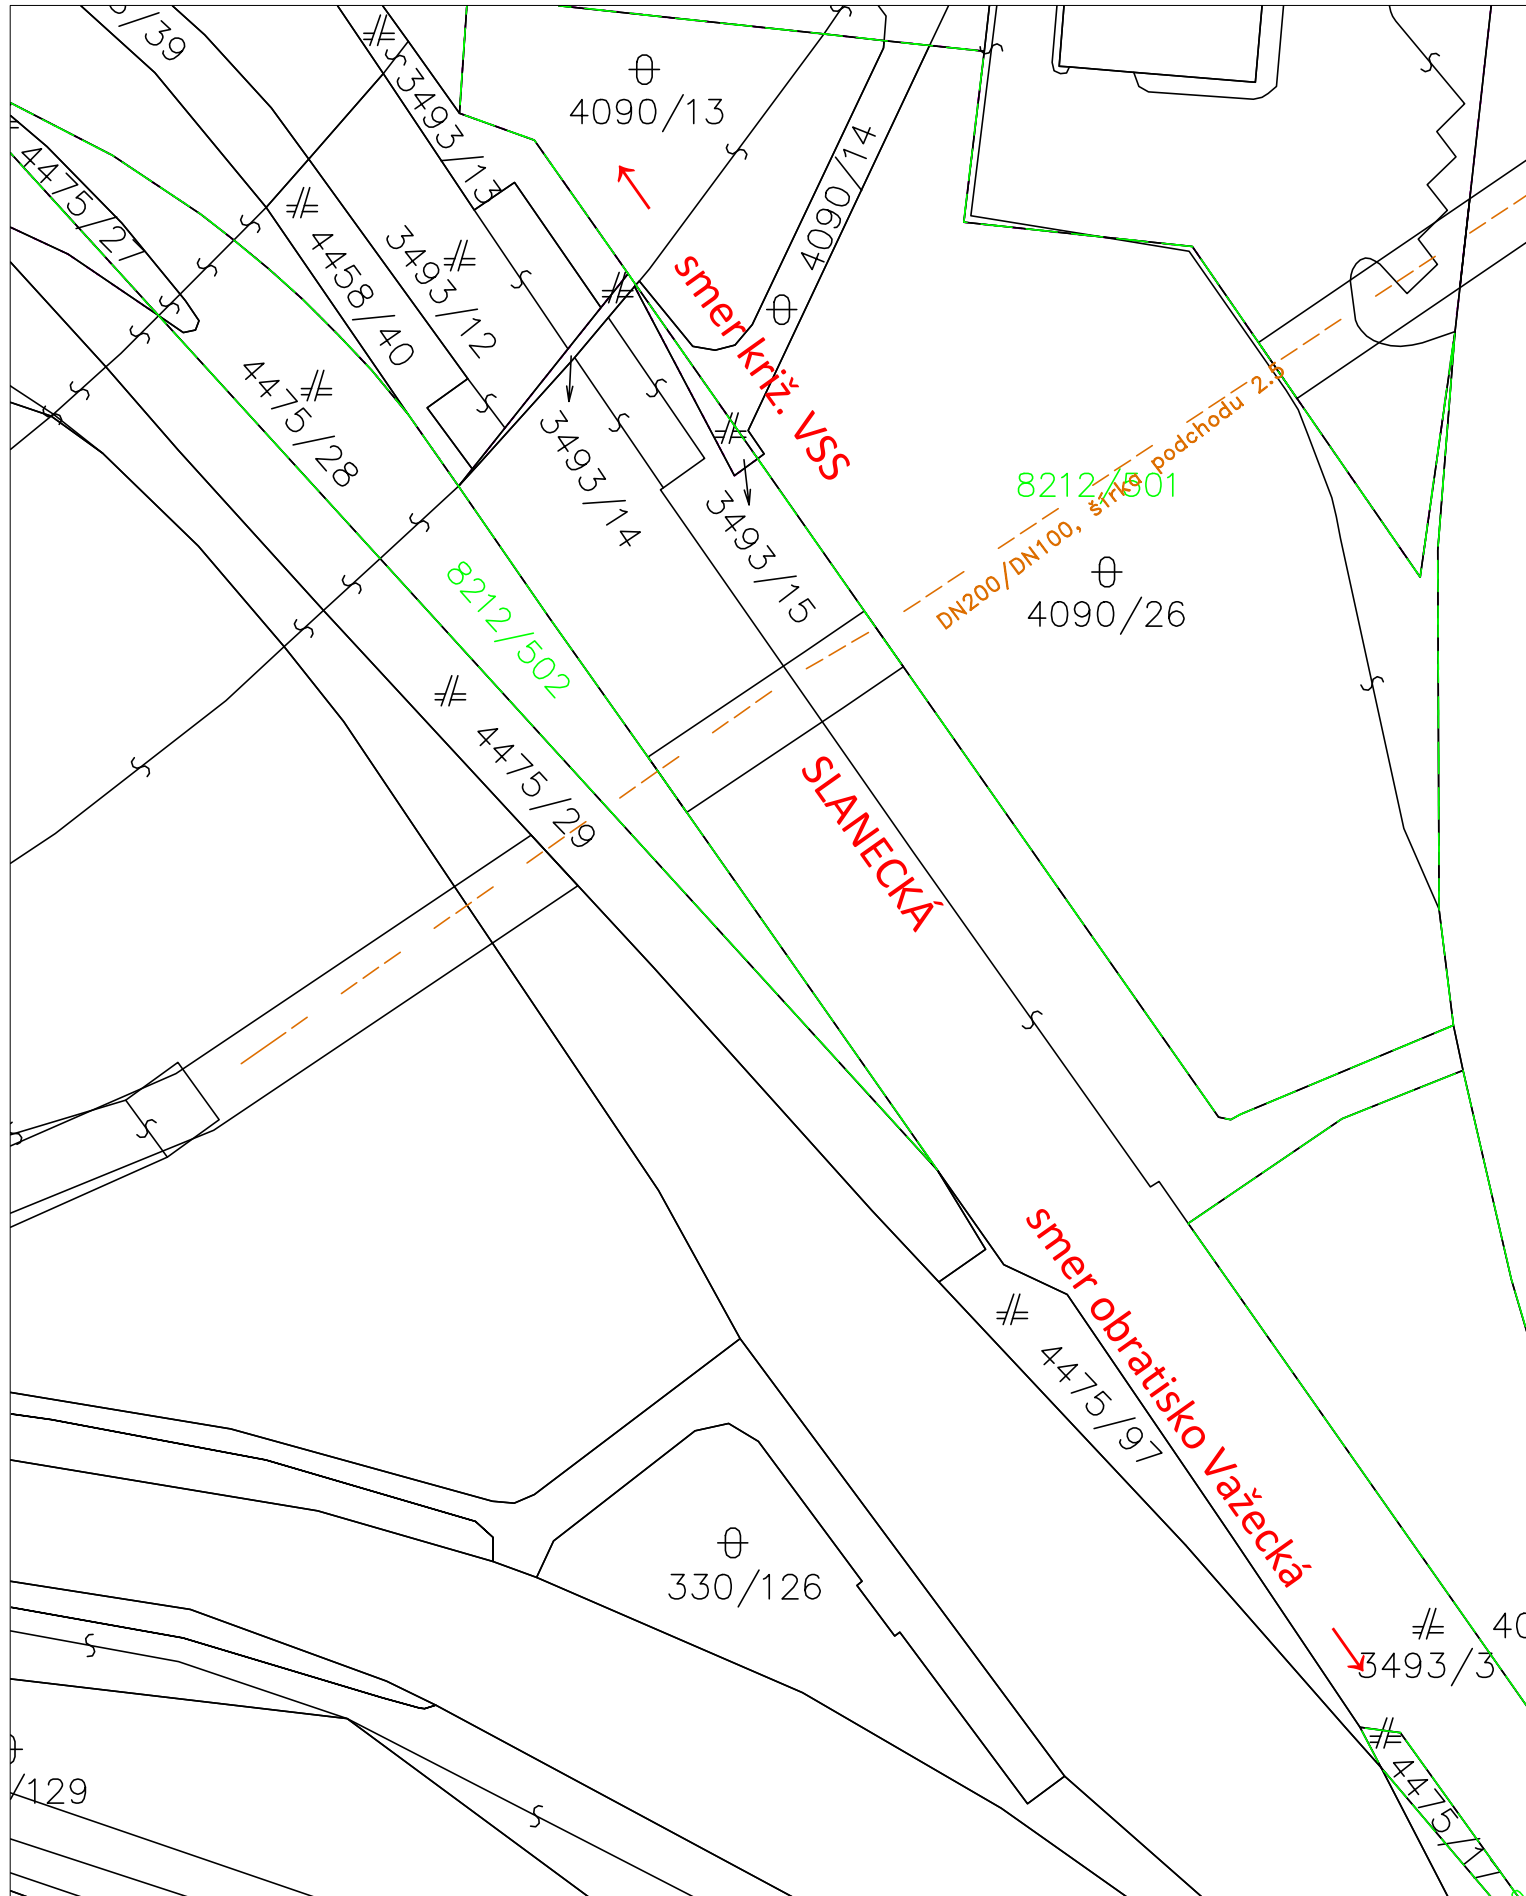


Zjednodušená situácia
M 1:500

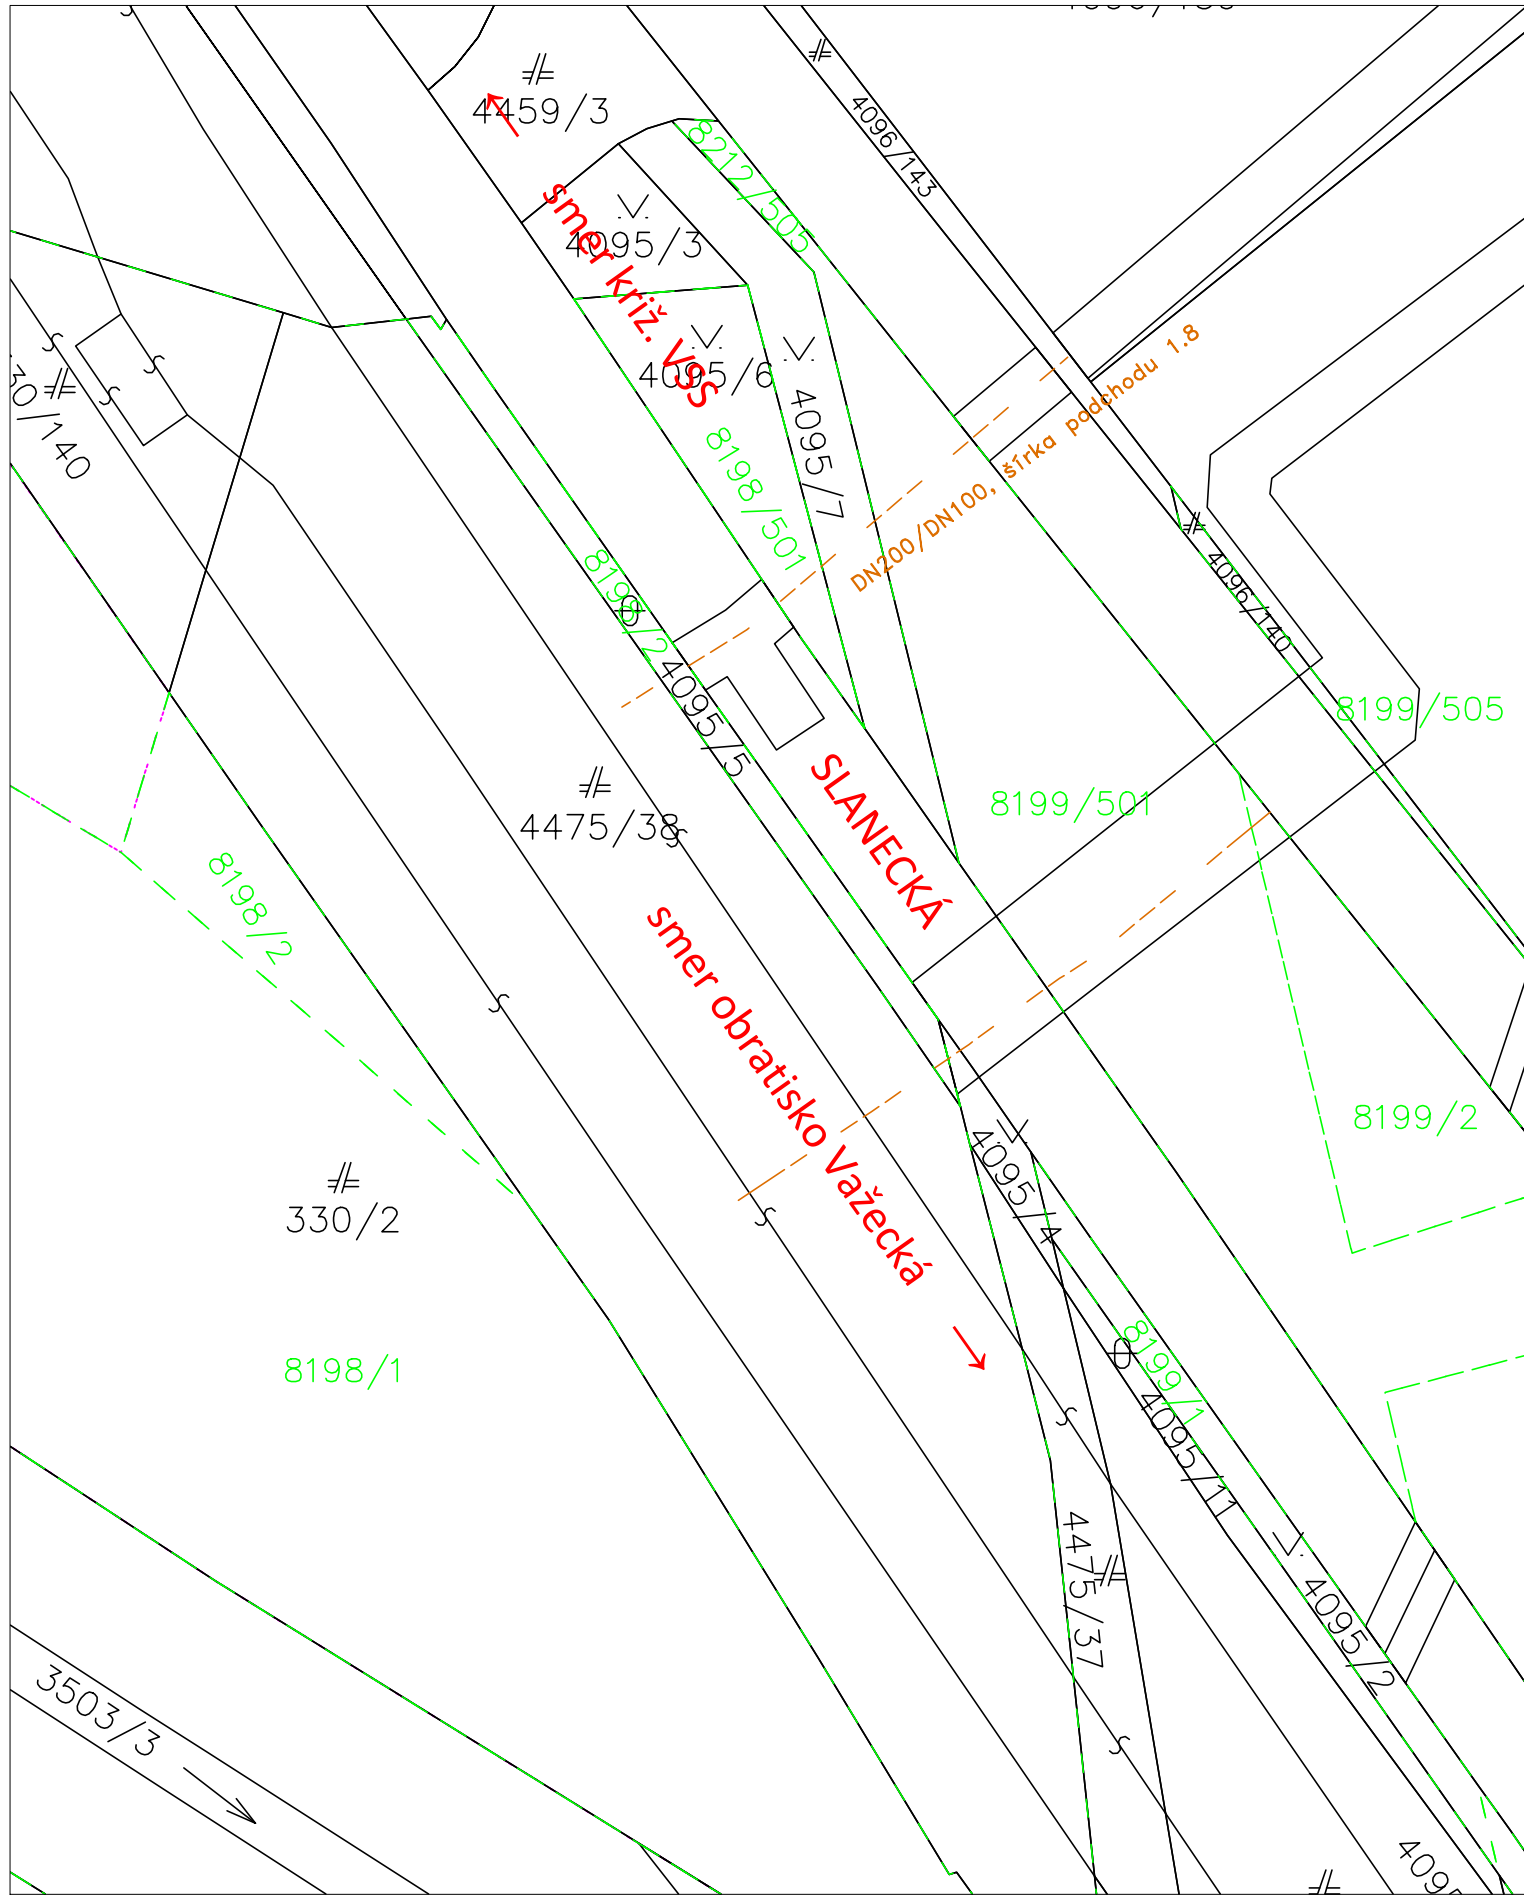


Zjednodušená situácia
M 1:500

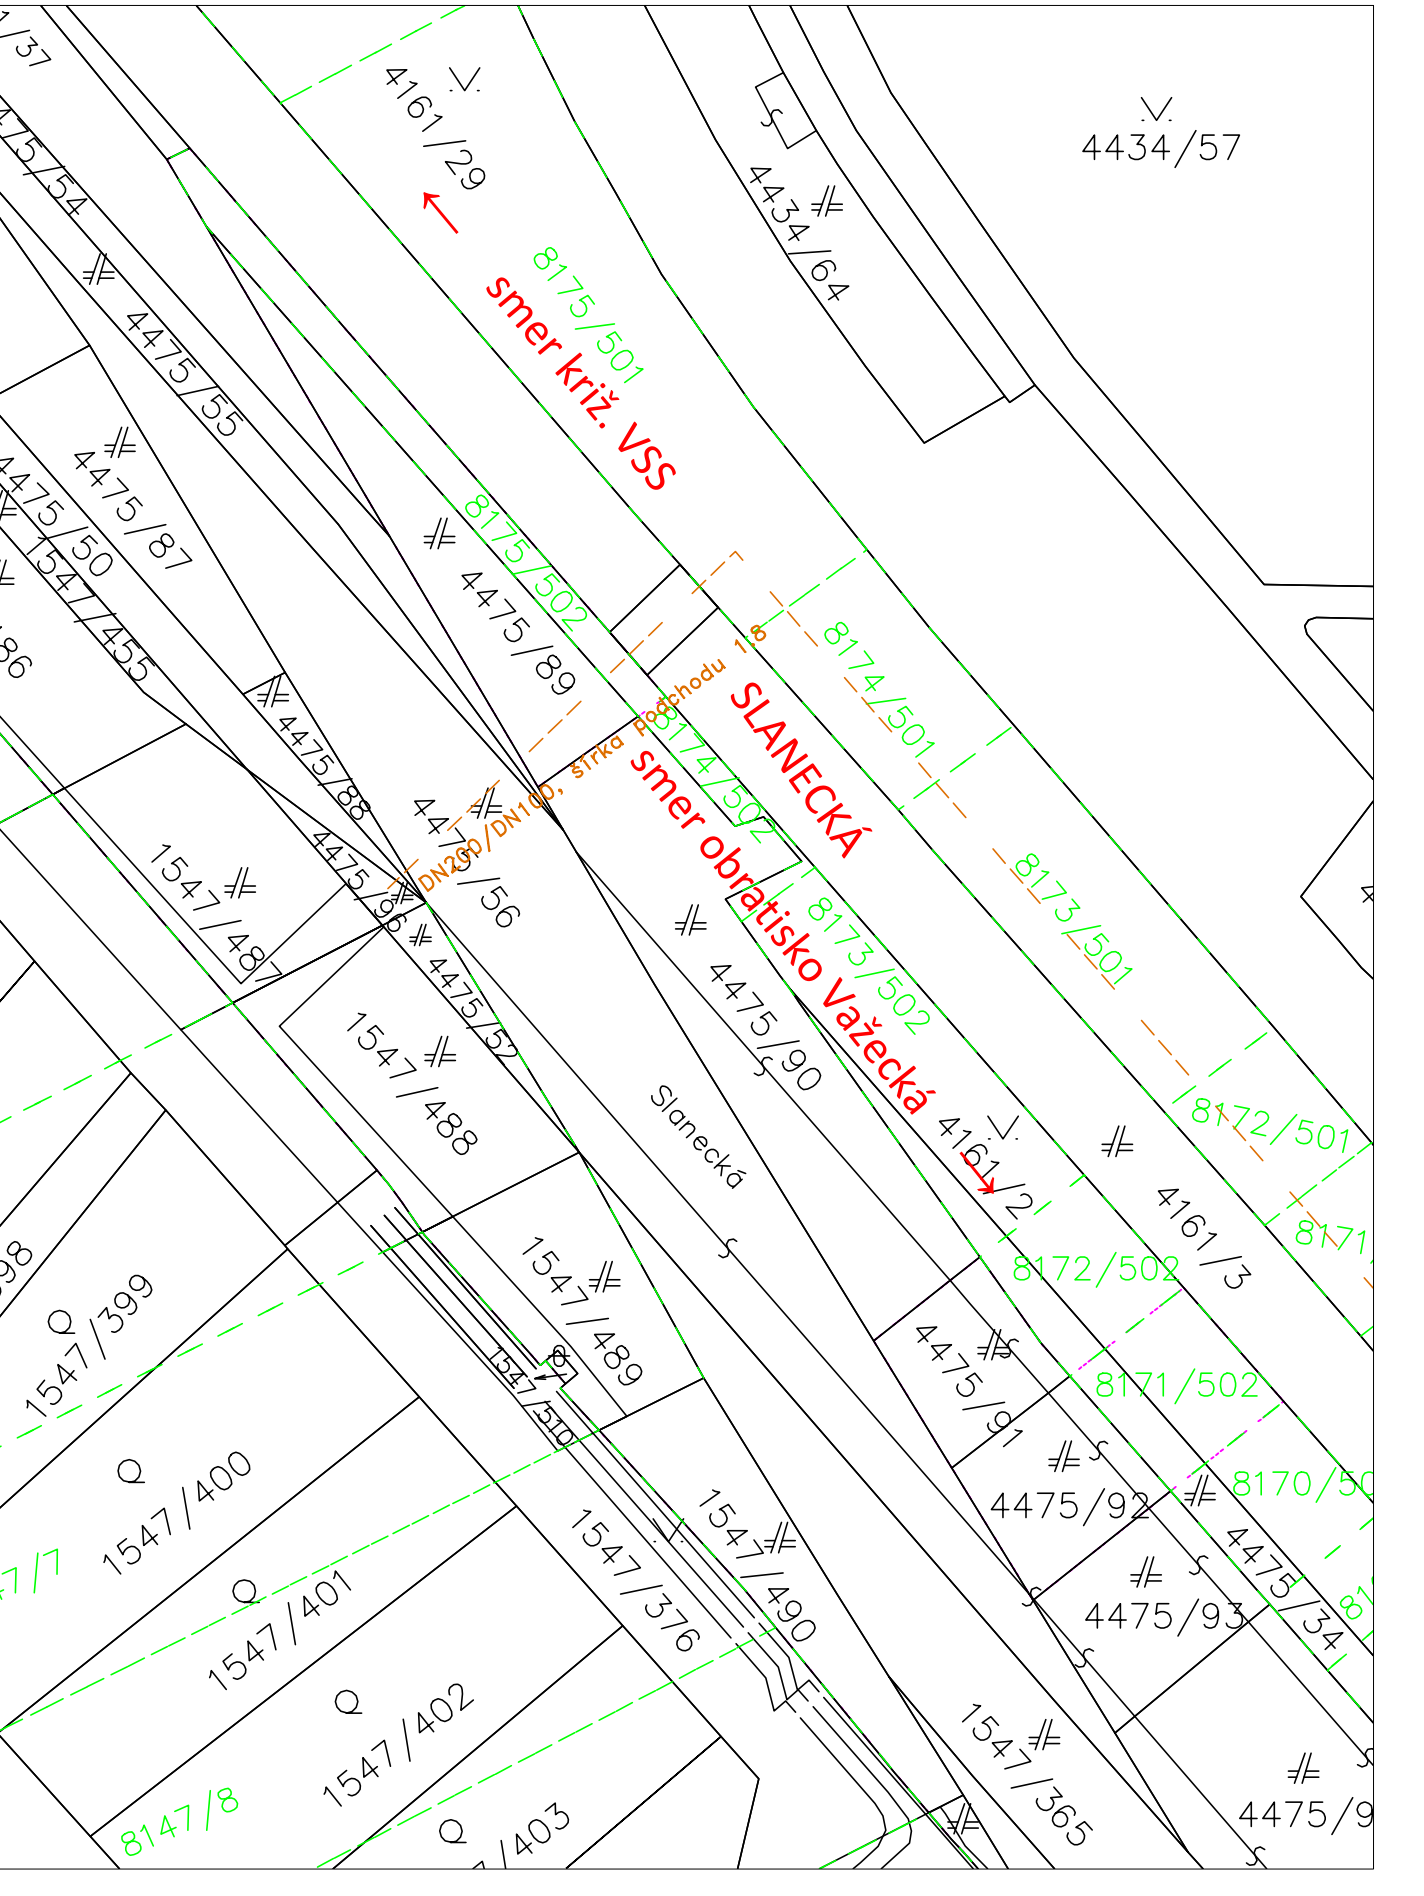

Zjednodušená situácia
M 1:500

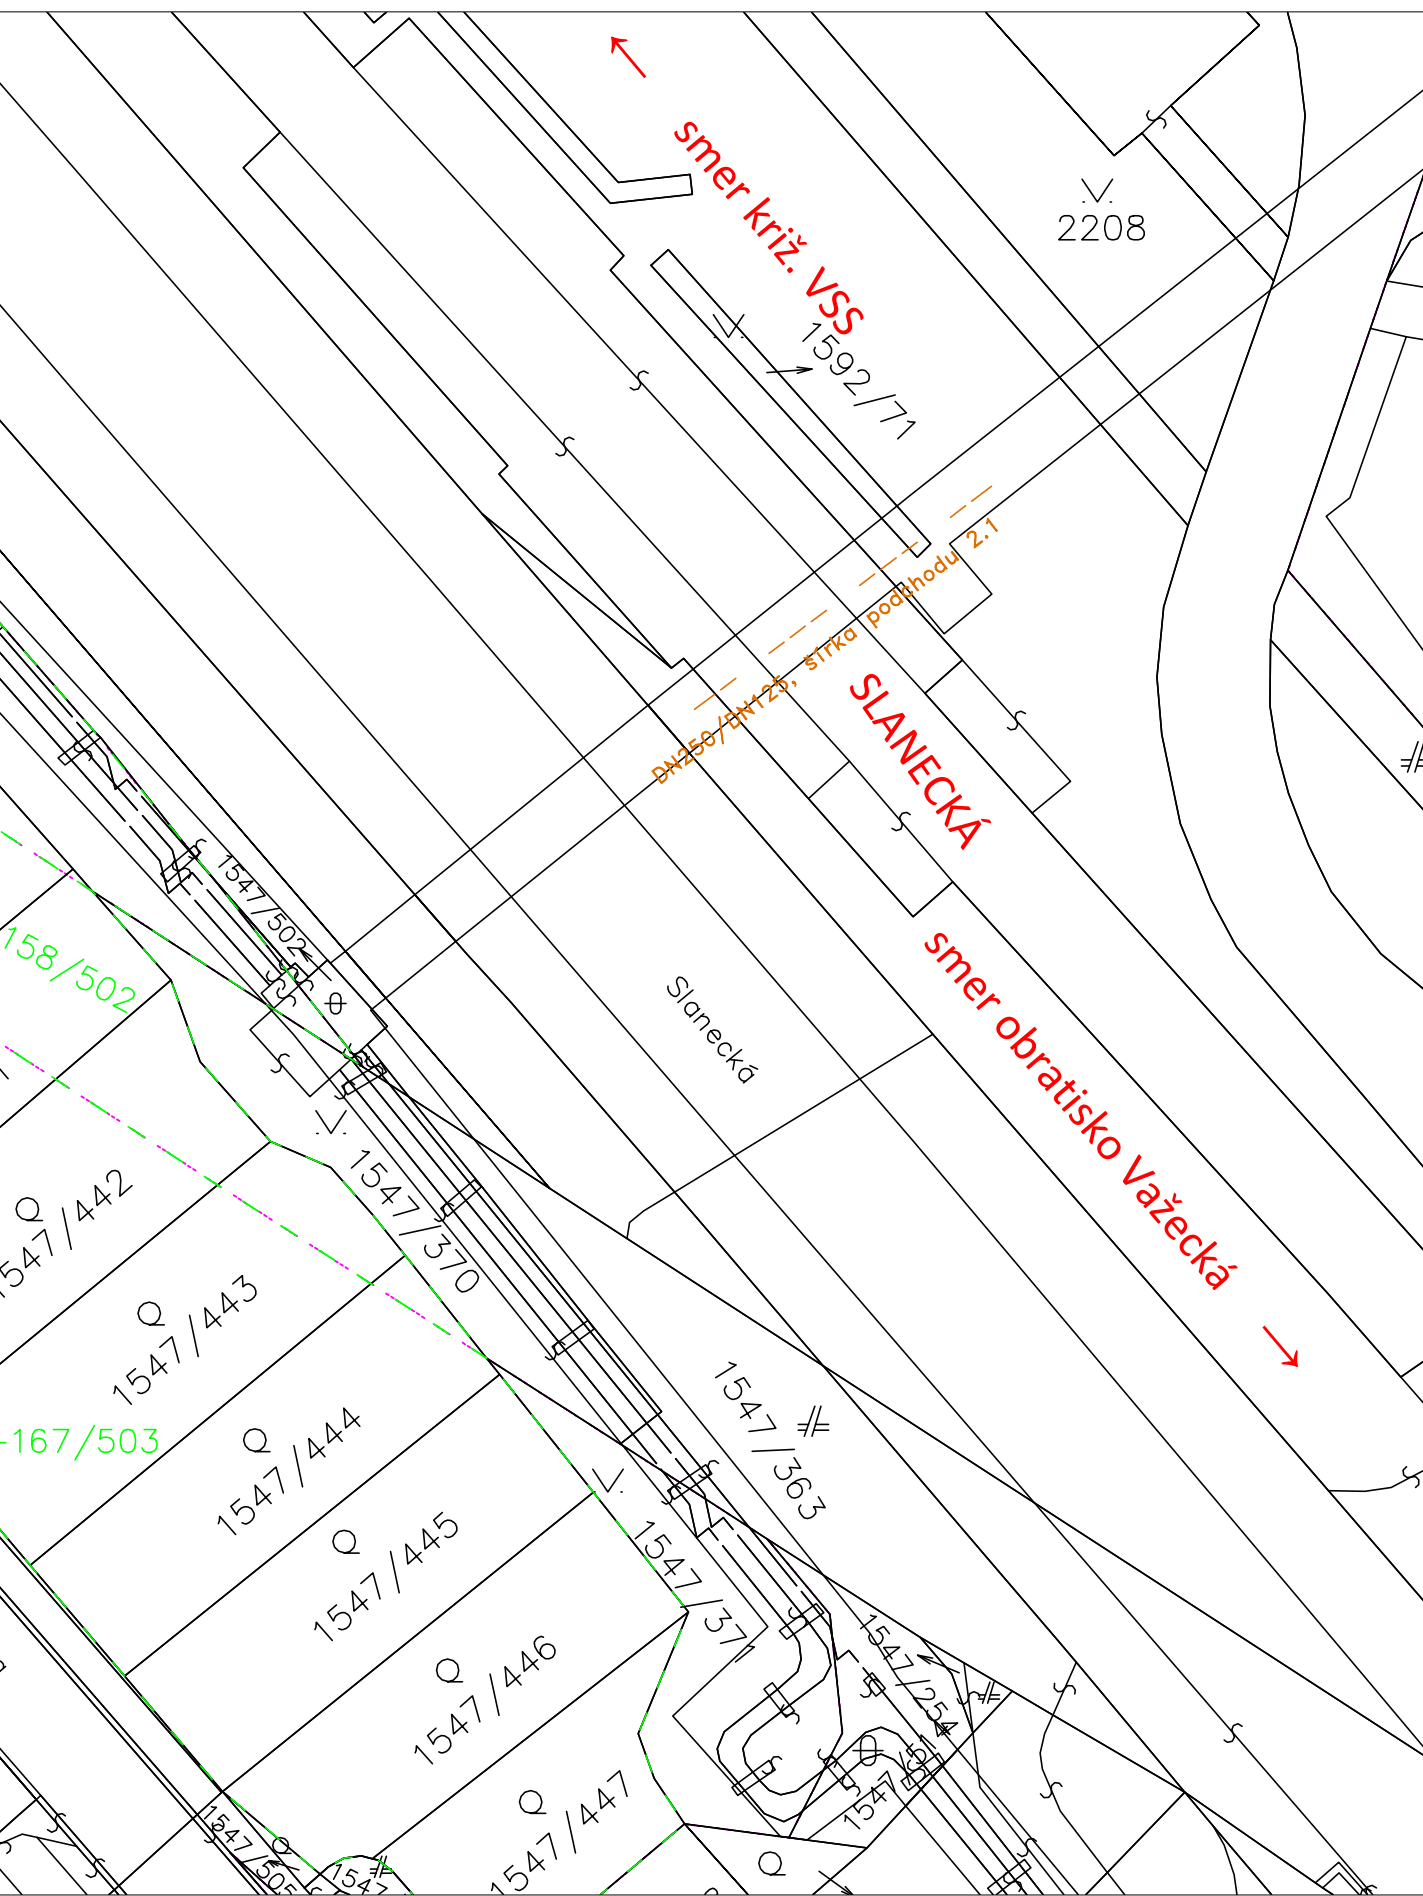

Zjednodušená situácia
M 1:500

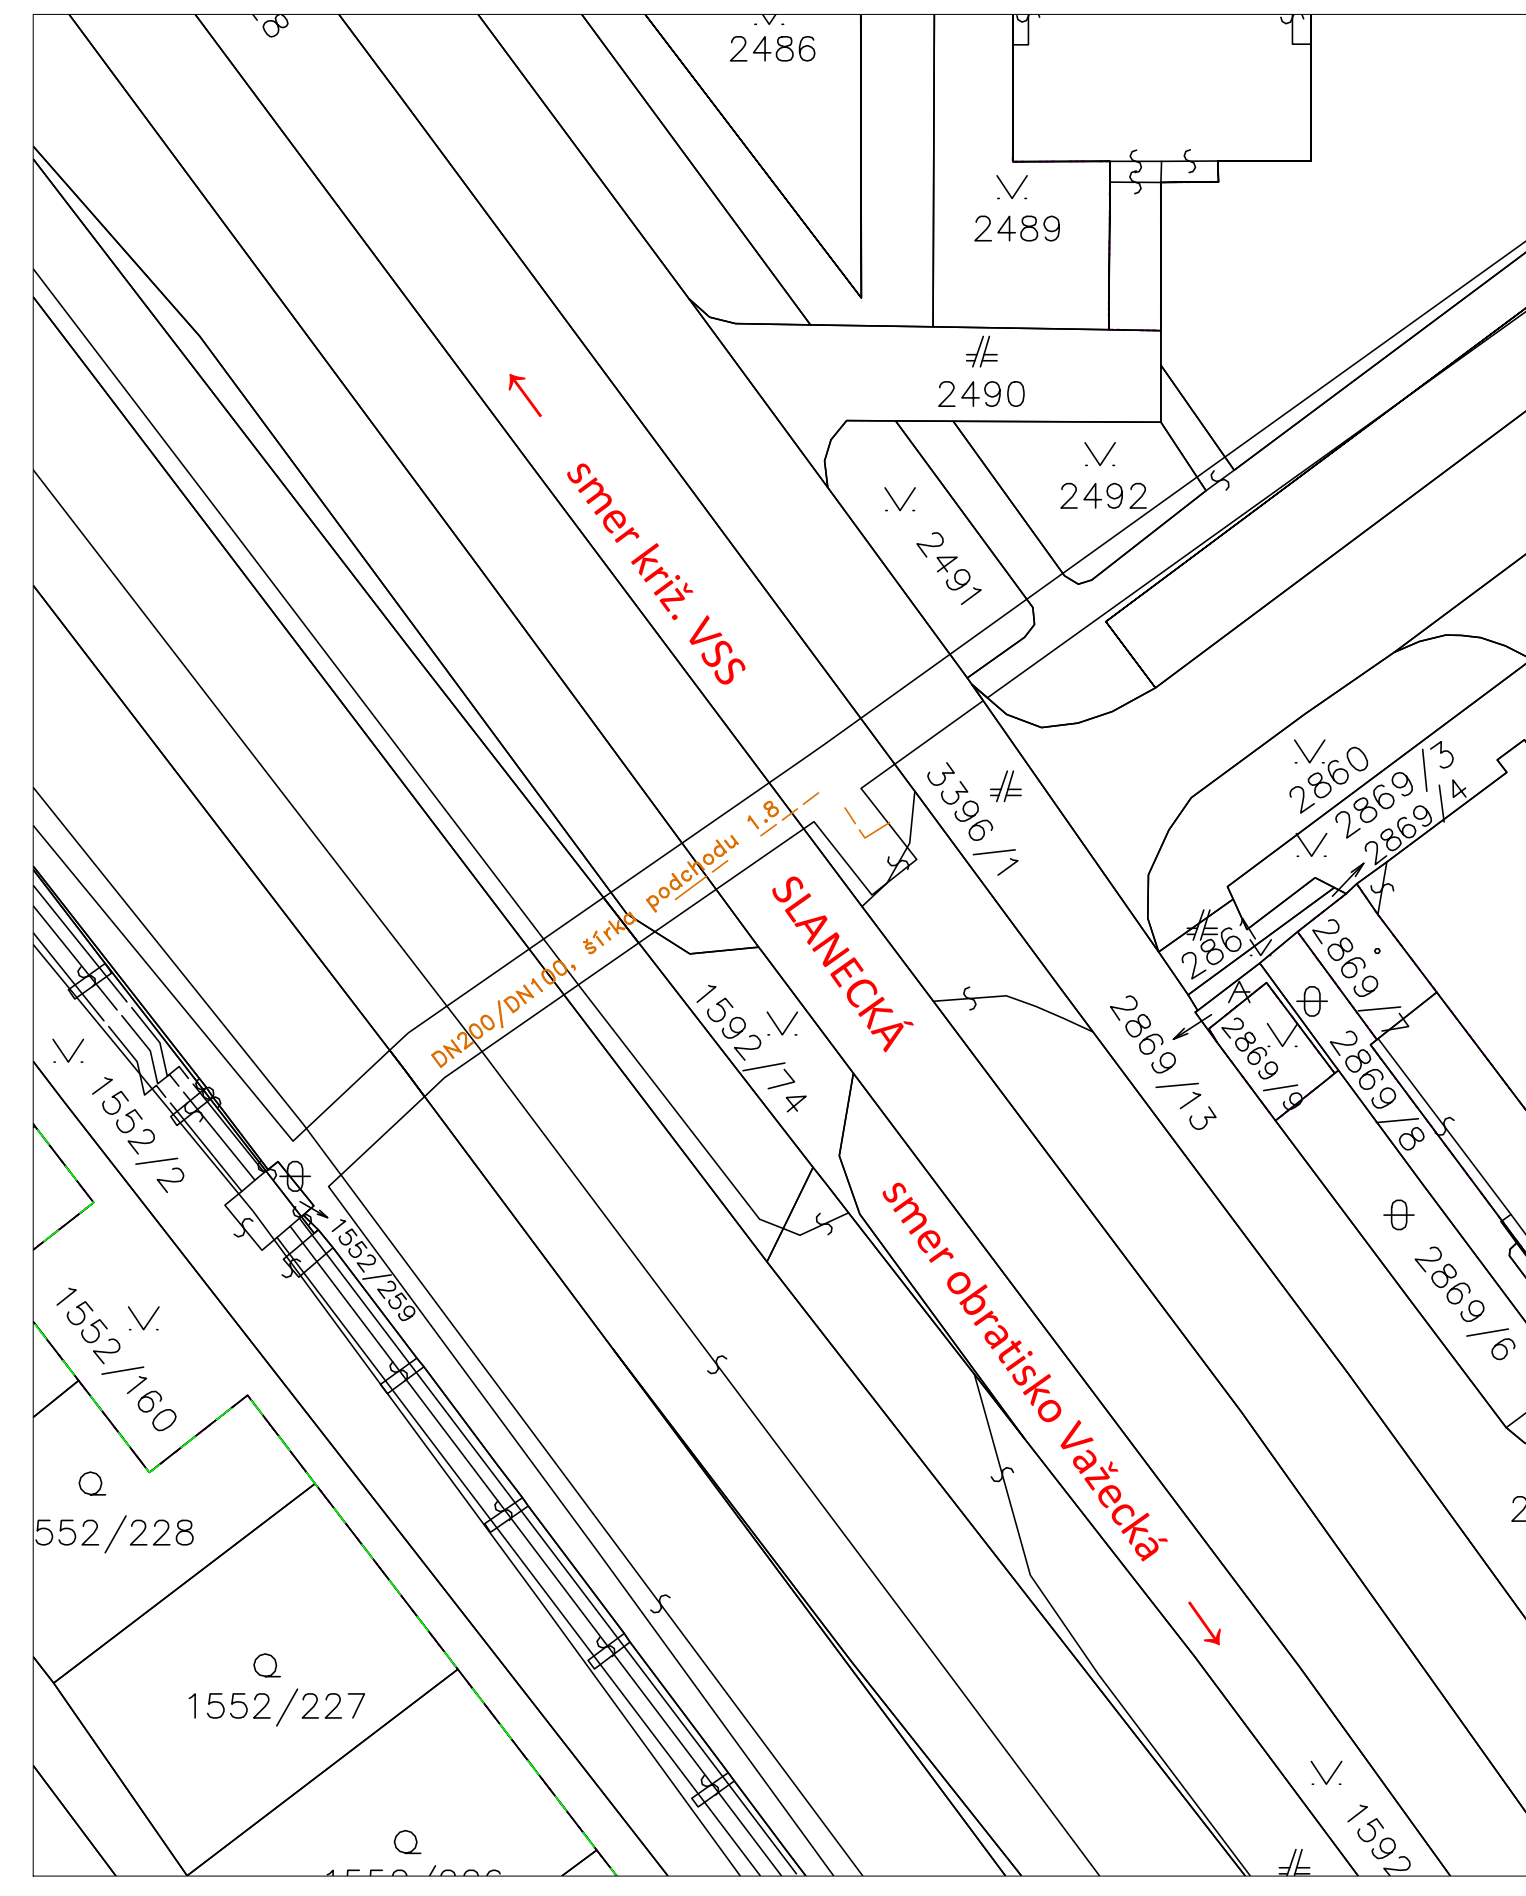

Zjednodušená situácia
M 1:500


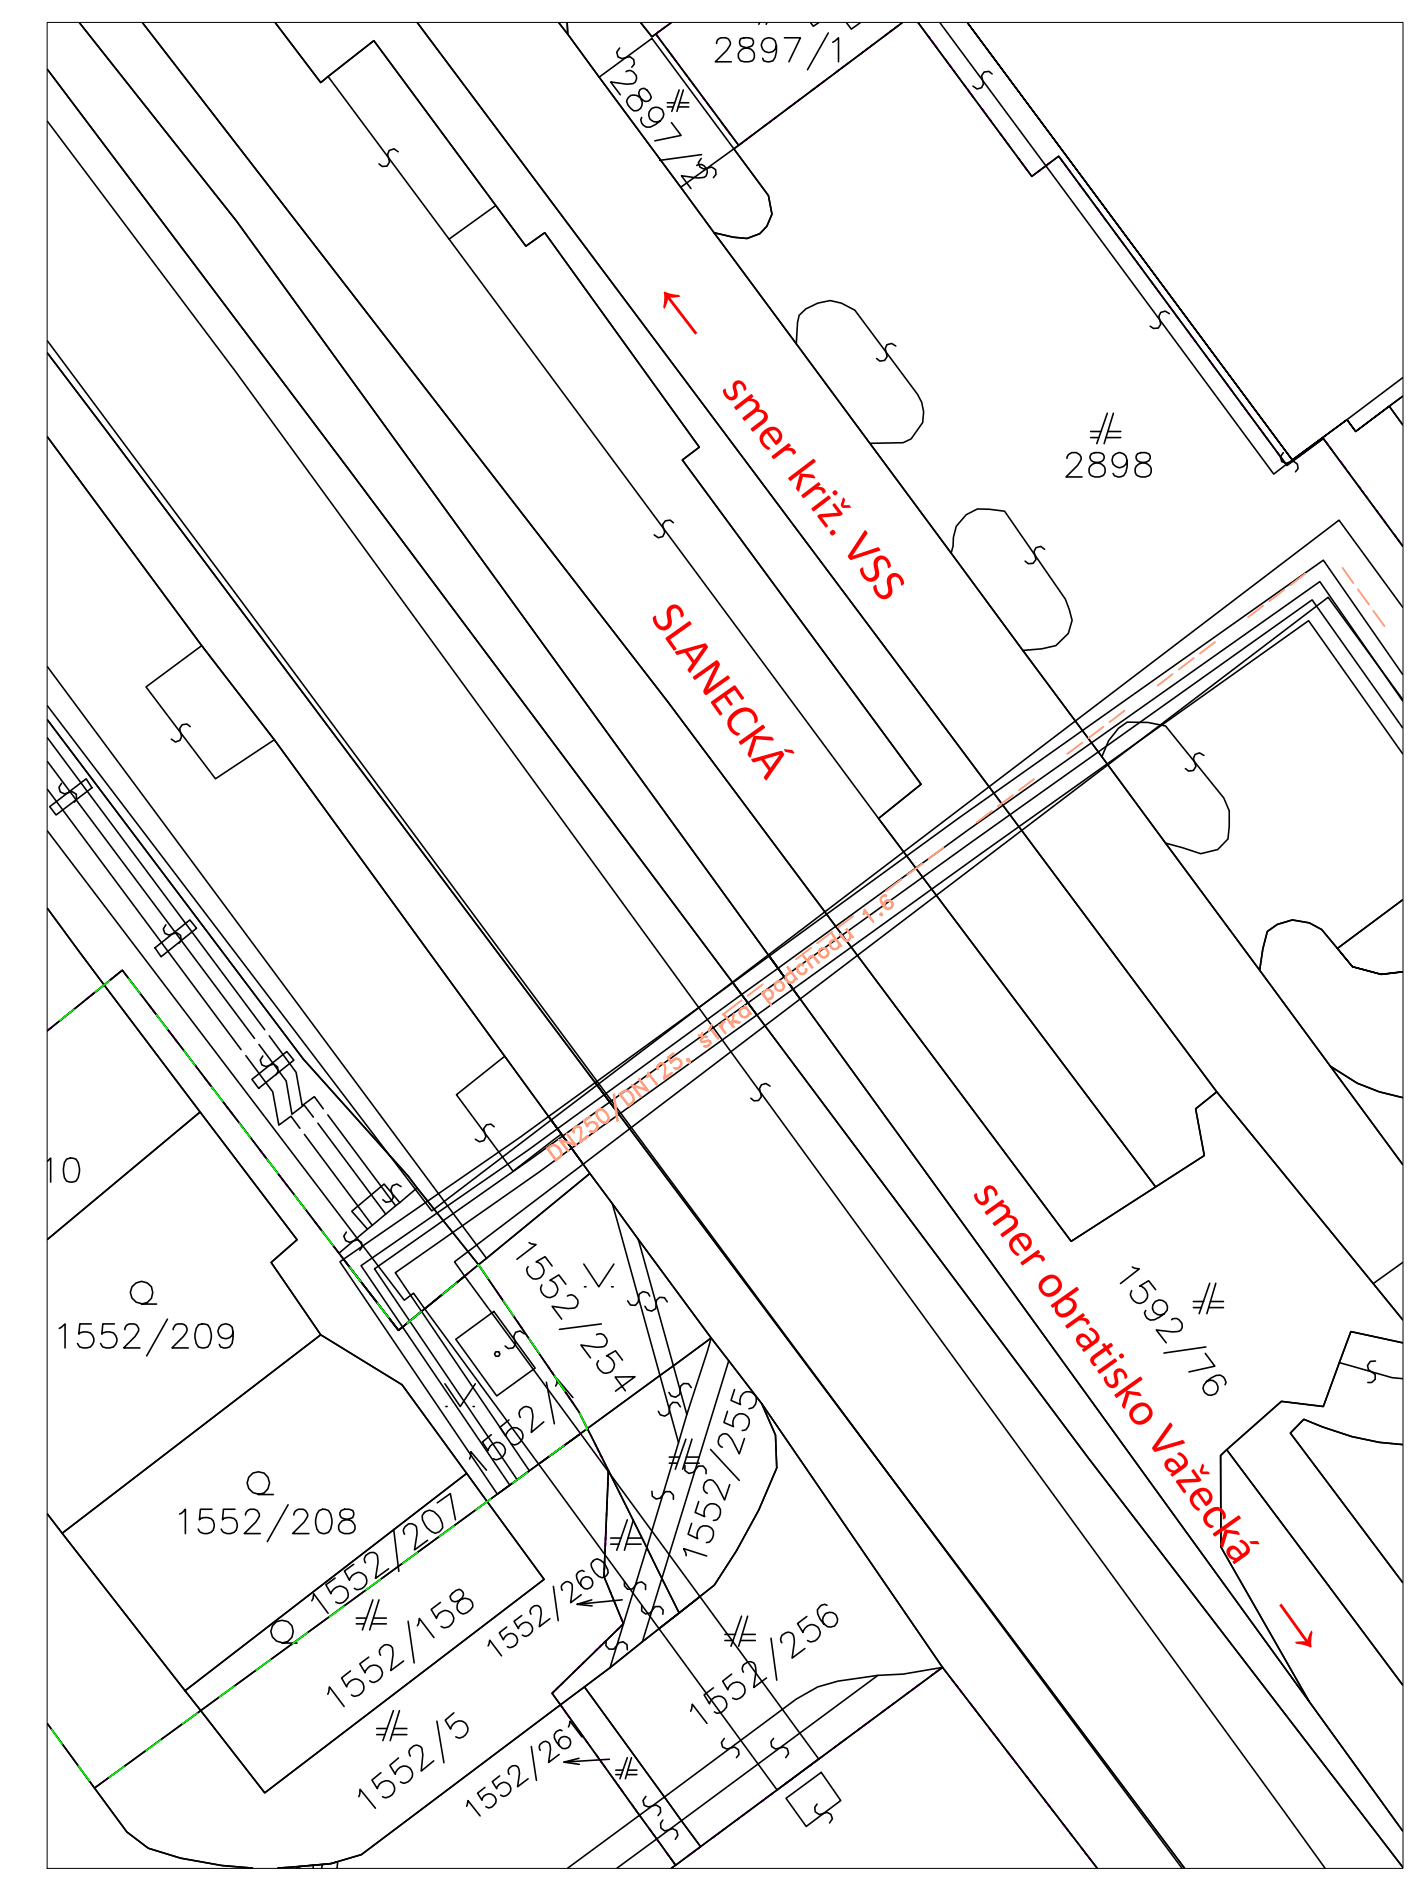




Schéma stavby



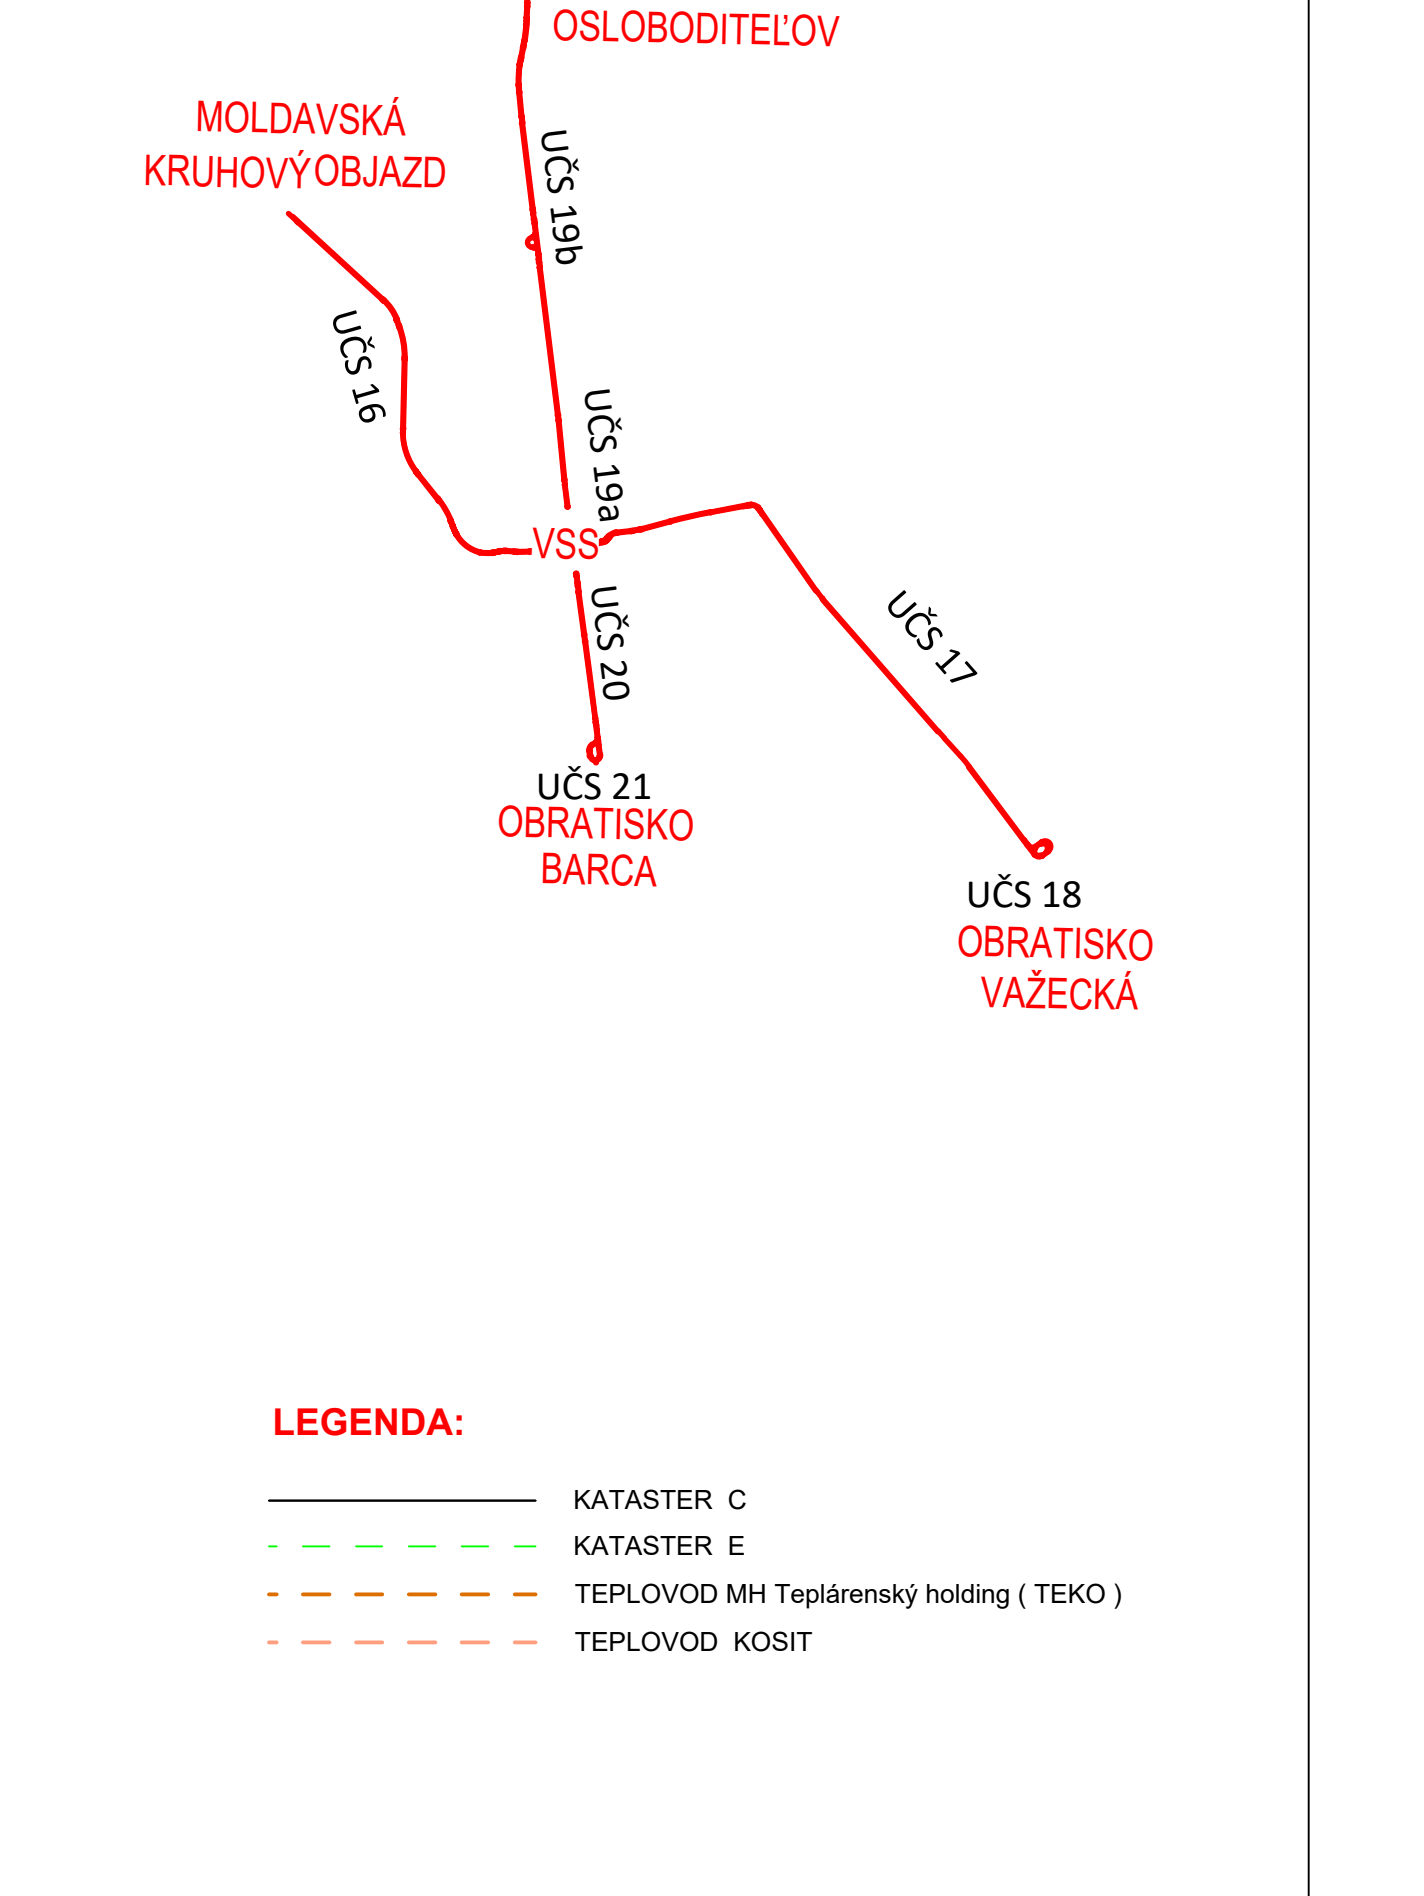

EURÓPSKA ÚNIA
Kohézny fond
OP Integrovaná infraštruktúra 2014 – 2020



MINISTERSTVO
DOPRAVY A VÝSTAVBY
SLOVENSKEJ REPUBLIKY

Výškový systém: Bpv
Súradnicový systém: S-JTSK v realizácii JTSK