


Vytyčované body objektu

| č.bodu | y [m] | x [m] |
|--------|------------|-------------|
| 01 | -260934.24 | -1243516.63 |
| 02 | -260918.84 | -1243152.15 |

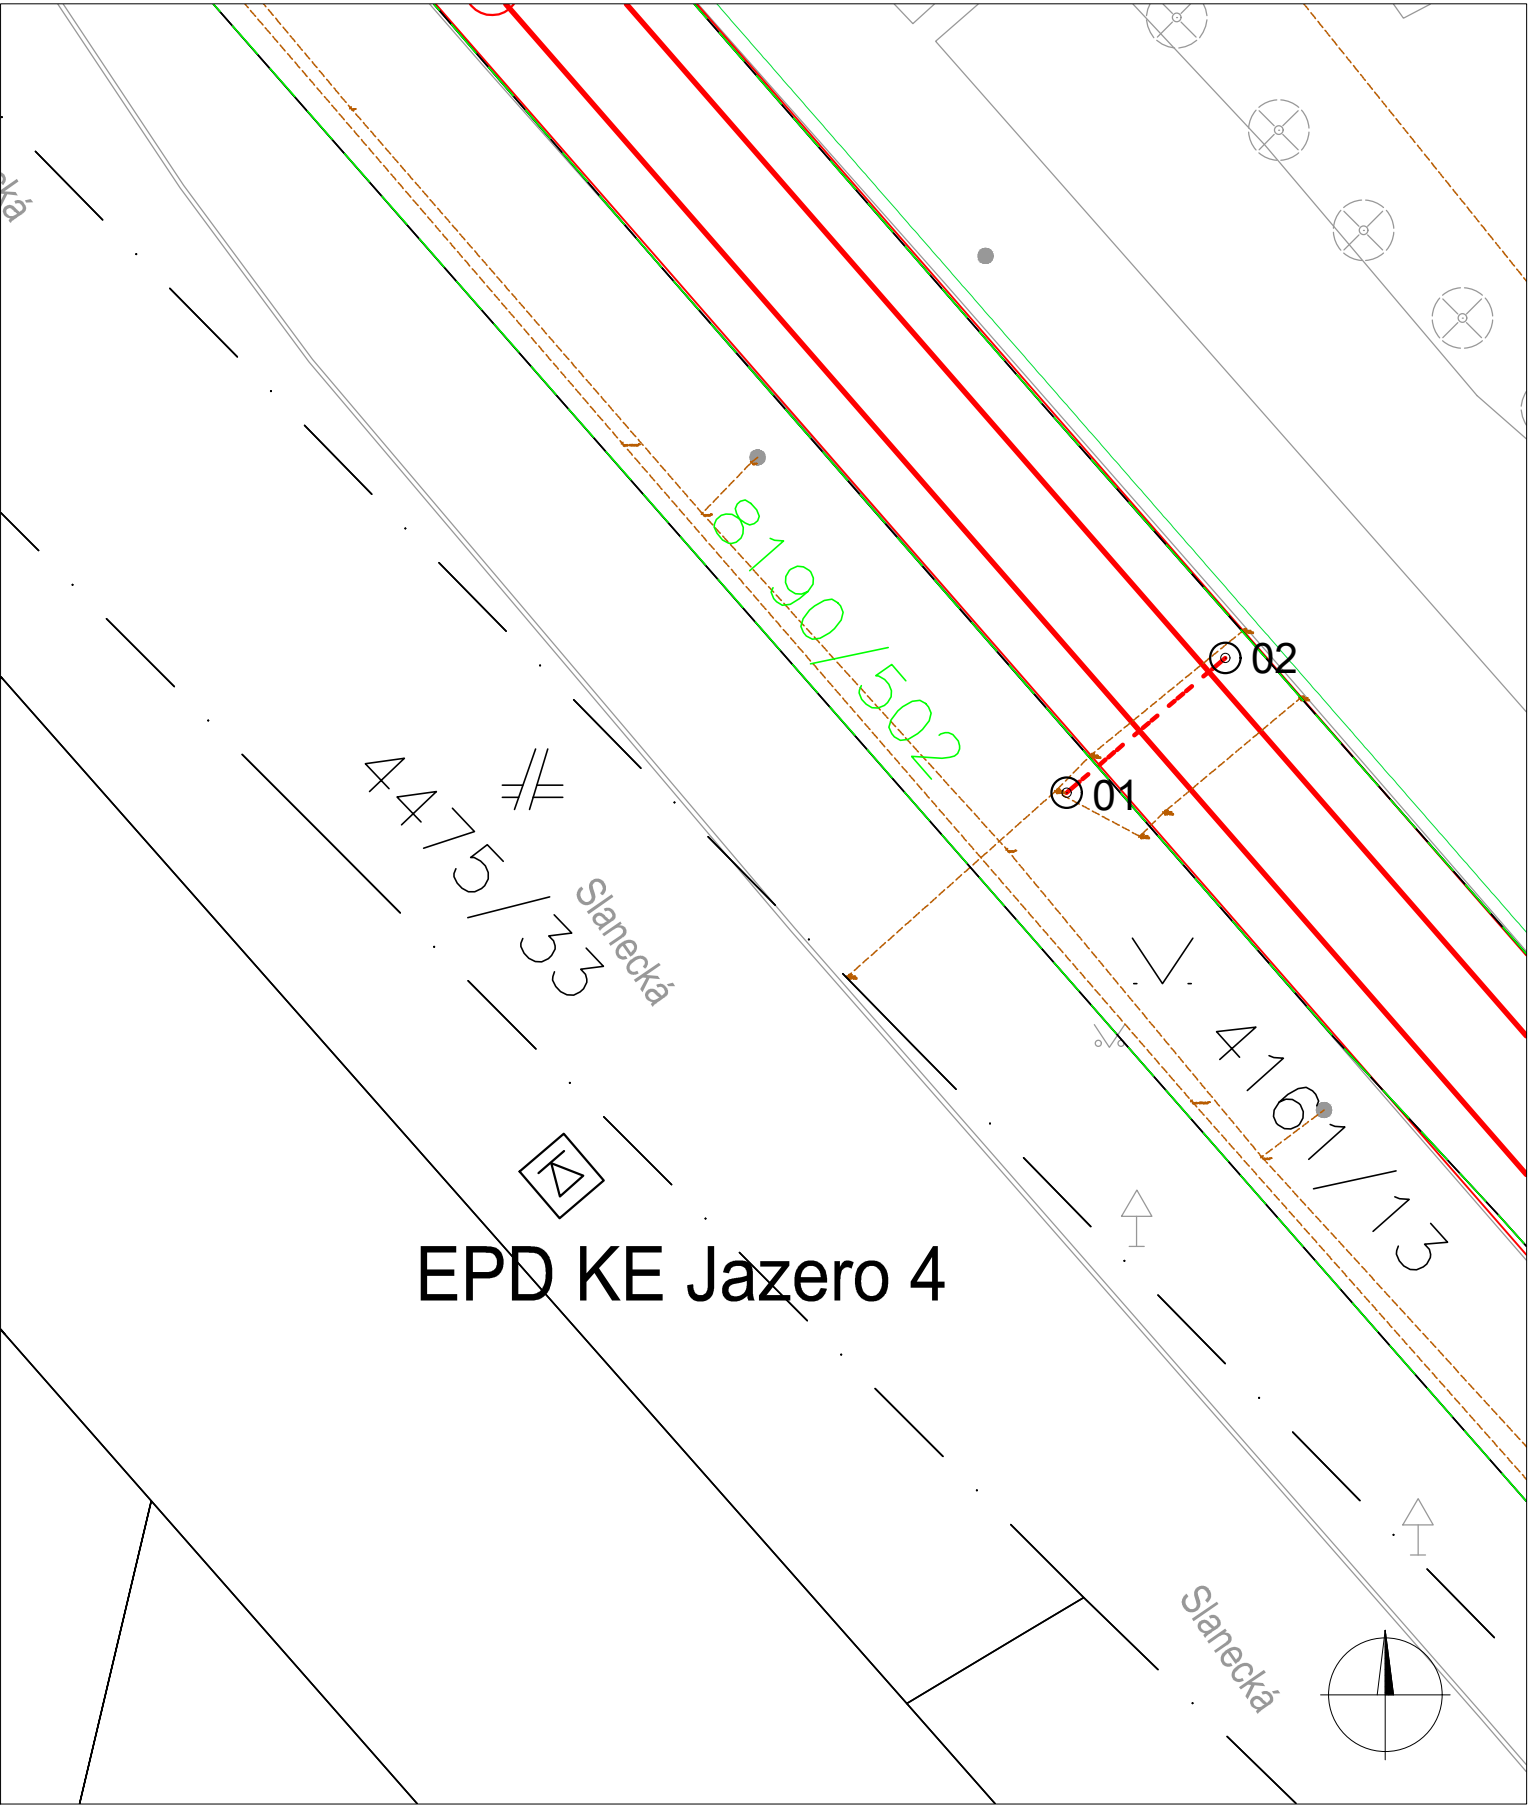




EURÓPSKA ÚNIA
Kohézny fond
OP Integrovaná infraštruktúra 2014 – 2020




MINISTERSTVO
DOPRAVY A VÝSTAVBY
SLOVENSKEJ REPUBLIKY

Výškový systém: Bpv
Súradnicový systém: S-JTSK v realizácii JTSK

| | | | |
|---|---|---|---|
| Manažér projektu: | Ing. Ján Tóth |  |  REMI[®]NG CONSULT A.S. Trnavská cesta 27, 831 04 Bratislava  DOPRAVOPROJEKT  Kominárska 2-4, 832 03 Bratislava |
| Hlavný inžinier projektu: | Ing. Marek Balko |  | |
| Generálny projektant: Združenie MET Košice | | | |
| Investor - stavebník: |  Mesto Košice Trieda SNP 48/A 040 11 Košice | Základové číslo: 2016 Stupeň - účel: DSP | |

| | | | |
|--|--|--|---|
| Zodpovedný projektant objektu: | | Ing. Vladimír Akuratný |  |
| Navrhol - vypracoval: | | Ing. Vladimír Akuratný |  |
| Kontroloval: | | Ing. Peter Vážan |  |
| Kraj: Košický | | Okres: Košice | |
| Stavba: KE, Modernizácia električkových tratí MET v meste Košice, 2. etapa | | | |
| UČS: | | UČS 17 Ul. Slanecká, úsek trate križ. VSS (mimo) – Obratisko Važecká (mimo) | |
| Objekt/súbor: | | SO 17-23-61 TÚ križ. VSS (mimo) – Obratisko Važecká (mimo), EPD - elektrická polarizovaná drenáž | |
| Názov prílohy: Vytyčovací výkres - EPD KE Jazero 4 | | | |

| | |
|---|----------|
|  | |
| Ing. Vladimír Akuratný APKO SERVIS Harmincova 4612/4, 05801 Poprad | |
| Stupeň - účel: | DSP |
| Zákazkové číslo: | 2016 |
| Dátum: | 07/2022 |
| Počet A4: | 2 |
| Mierka: | 1:250 |
| Časť: | Súprava: |
| E.17 | |
| Príloha: | 5-3 |