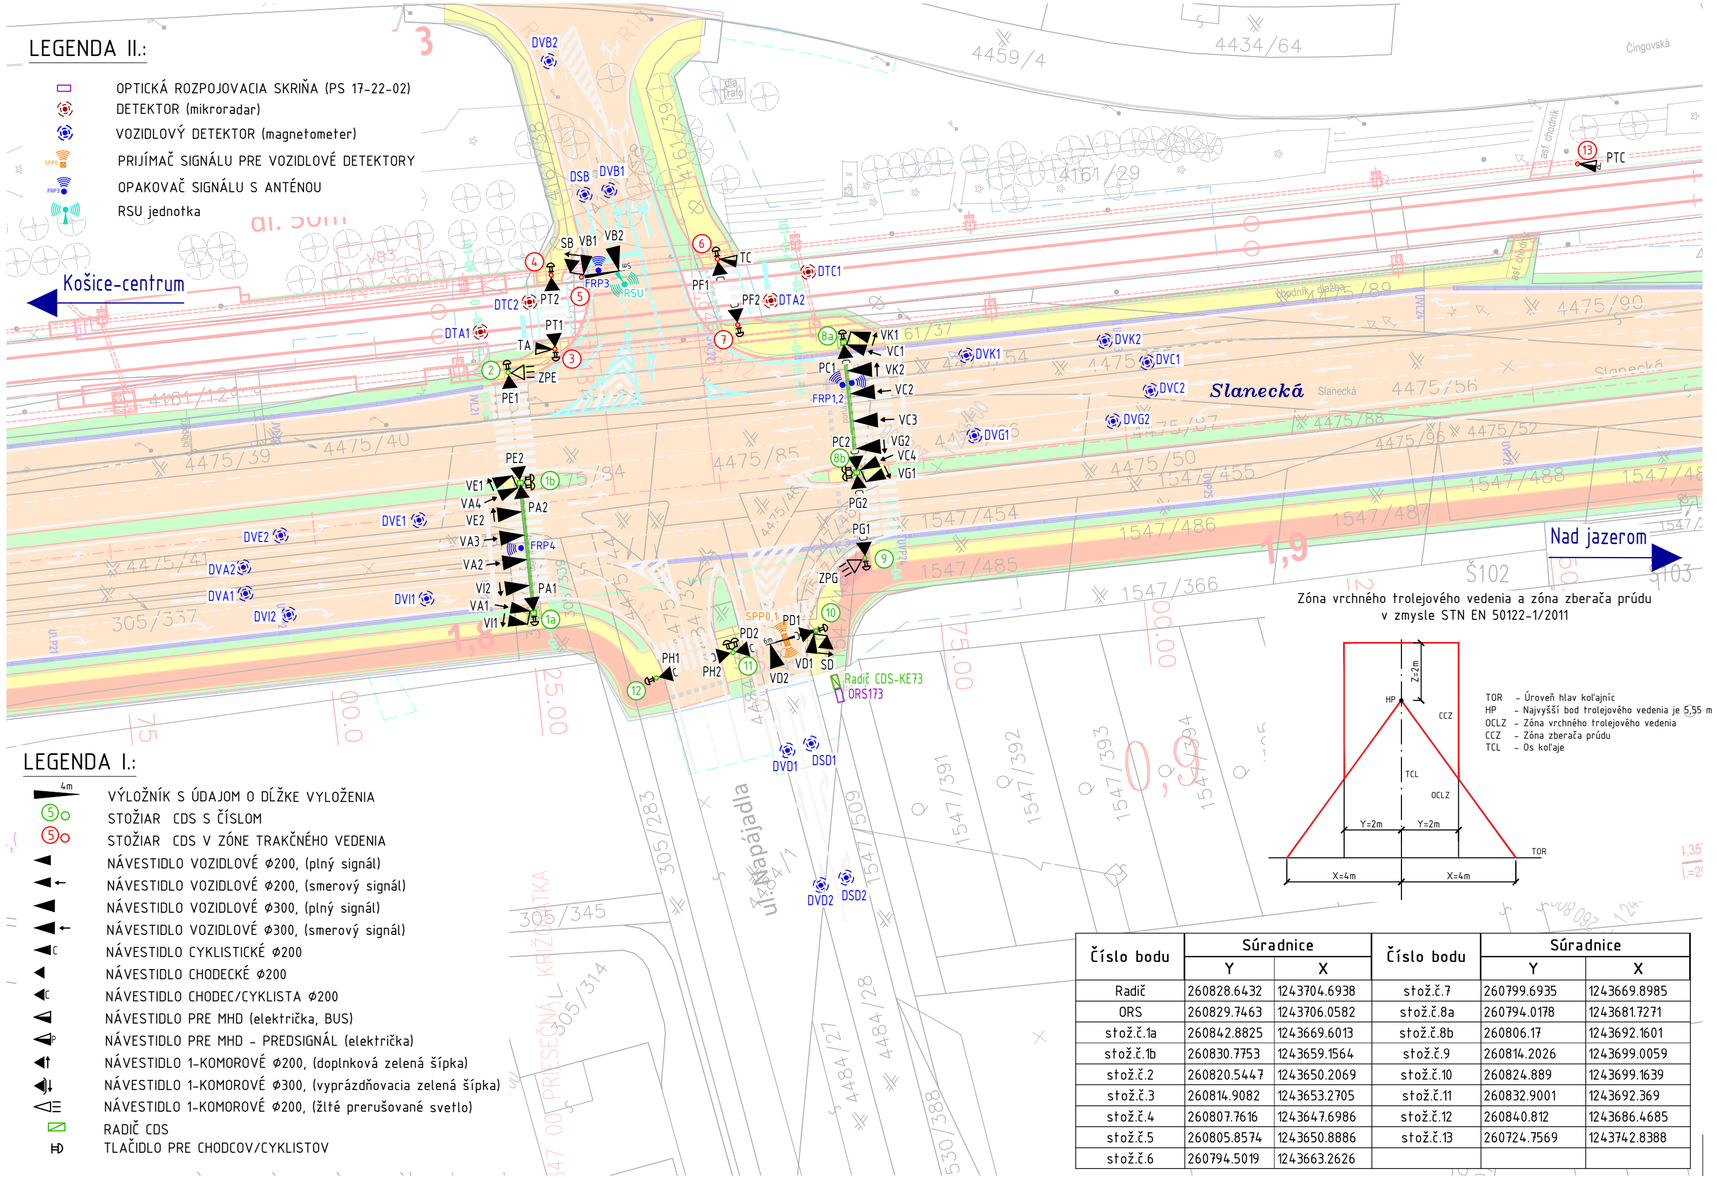

Zóna vrchného trolejového vedenia a zóna zberača prúdu v zmysle STN EN 50122-1/2011

TOR – Úroveň hlav koľajníc
HP – Najvyšší bod trolejového vedenia je 5,55 m
OCLZ – Zóna vrchného trolejového vedenia
CCZ – Zóna zberača prúdu
TCL – Os koľaje

Číslo bodu	Súradnice		Číslo bodu	Súradnice	
	Y	X		Y	X
Radič	260828.6432	1243704.6938	stož.č.7	260799.6935	1243669.8985
ORS	260829.7463	1243706.0582	stož.č.8a	260794.0178	1243681.7271
stož.č.1a	260842.8825	1243669.6013	stož.č.8b	260806.17	1243692.1601
stož.č.1b	260830.7753	1243659.1564	stož.č.9	260814.2026	1243699.0059
stož.č.2	260820.5447	1243650.2069	stož.č.10	260824.889	1243699.1639
stož.č.3	260814.9082	1243653.2705	stož.č.11	260832.9001	1243692.369
stož.č.4	260807.7616	1243647.6986	stož.č.12	260840.812	1243686.4685
stož.č.5	260805.8574	1243650.8886	stož.č.13	260724.7569	1243742.8388
stož.č.6	260794.5019	1243663.2626			

EURÓPSKA ÚNIA
Kohézny fond
OP Integrovaná infraštruktúra 2014 – 2020

MINISTERSTVO DOPRAVY A VÝSTAVBY SLOVENSKEJ REPUBLIKY

Výškový systém: Bpv
Súradnicový systém: S-JTSK v realizácii JTSK

Manažér projektu:	Ing. Ján Tóth	
Hlavný inžinier projektu:	Ing. Marek Balko	
Generálny projektant:	Združenie MET Košice	
Investor - stavebník:	KOŠICE Mesto Košice, Trieda SNP 48/A, 040 11 Košice	Zákazkové číslo: 2016; Stupeň - účel: DSP

REMING CONSULT A.S.
Trnavská cesta 27, 831 04 Bratislava
DOPRAVOPROJEKT
Kominárska 2-4, 832 03 Bratislava

Zodpovedný projektant objektu:	Ing. Pavol Vlachovič	
Navrhol - vypracoval:	Ing. Jozef Soták	
Kontroloval:	Ing. Pavol Vlachovič	
Kraj: Košický	Okres: Košice	

ING. PAVOL VLACHOVIČ – PV Projekt
71121 Inžinierske činnosti a poradenstvo
IČO: 53043545
reg. číslo 6542*12

Stavba:
KE, Modernizácia električkových tratí MET v meste Košice, 2. etapa

UČS: UČS 17
Ul. Slanecká, úsek trate križ. VSS (mimo) – Obratisko Važecká (mimo)

Objekt/súbor: PS 17-21-03
TÚ križ. VSS (mimo) – Obratisko Važecká (mimo), úprava CSS - križovatka Čingovská

Názov prílohy: Situácia

Stupeň - účel:	DSP
Zákazkové číslo:	2016
Dátum:	09/2022
Počet A4:	3
Mierka:	1:500
Časť:	G.17
Príloha:	02
Súprava:	