


Vzorový priečny rez
M 1:50

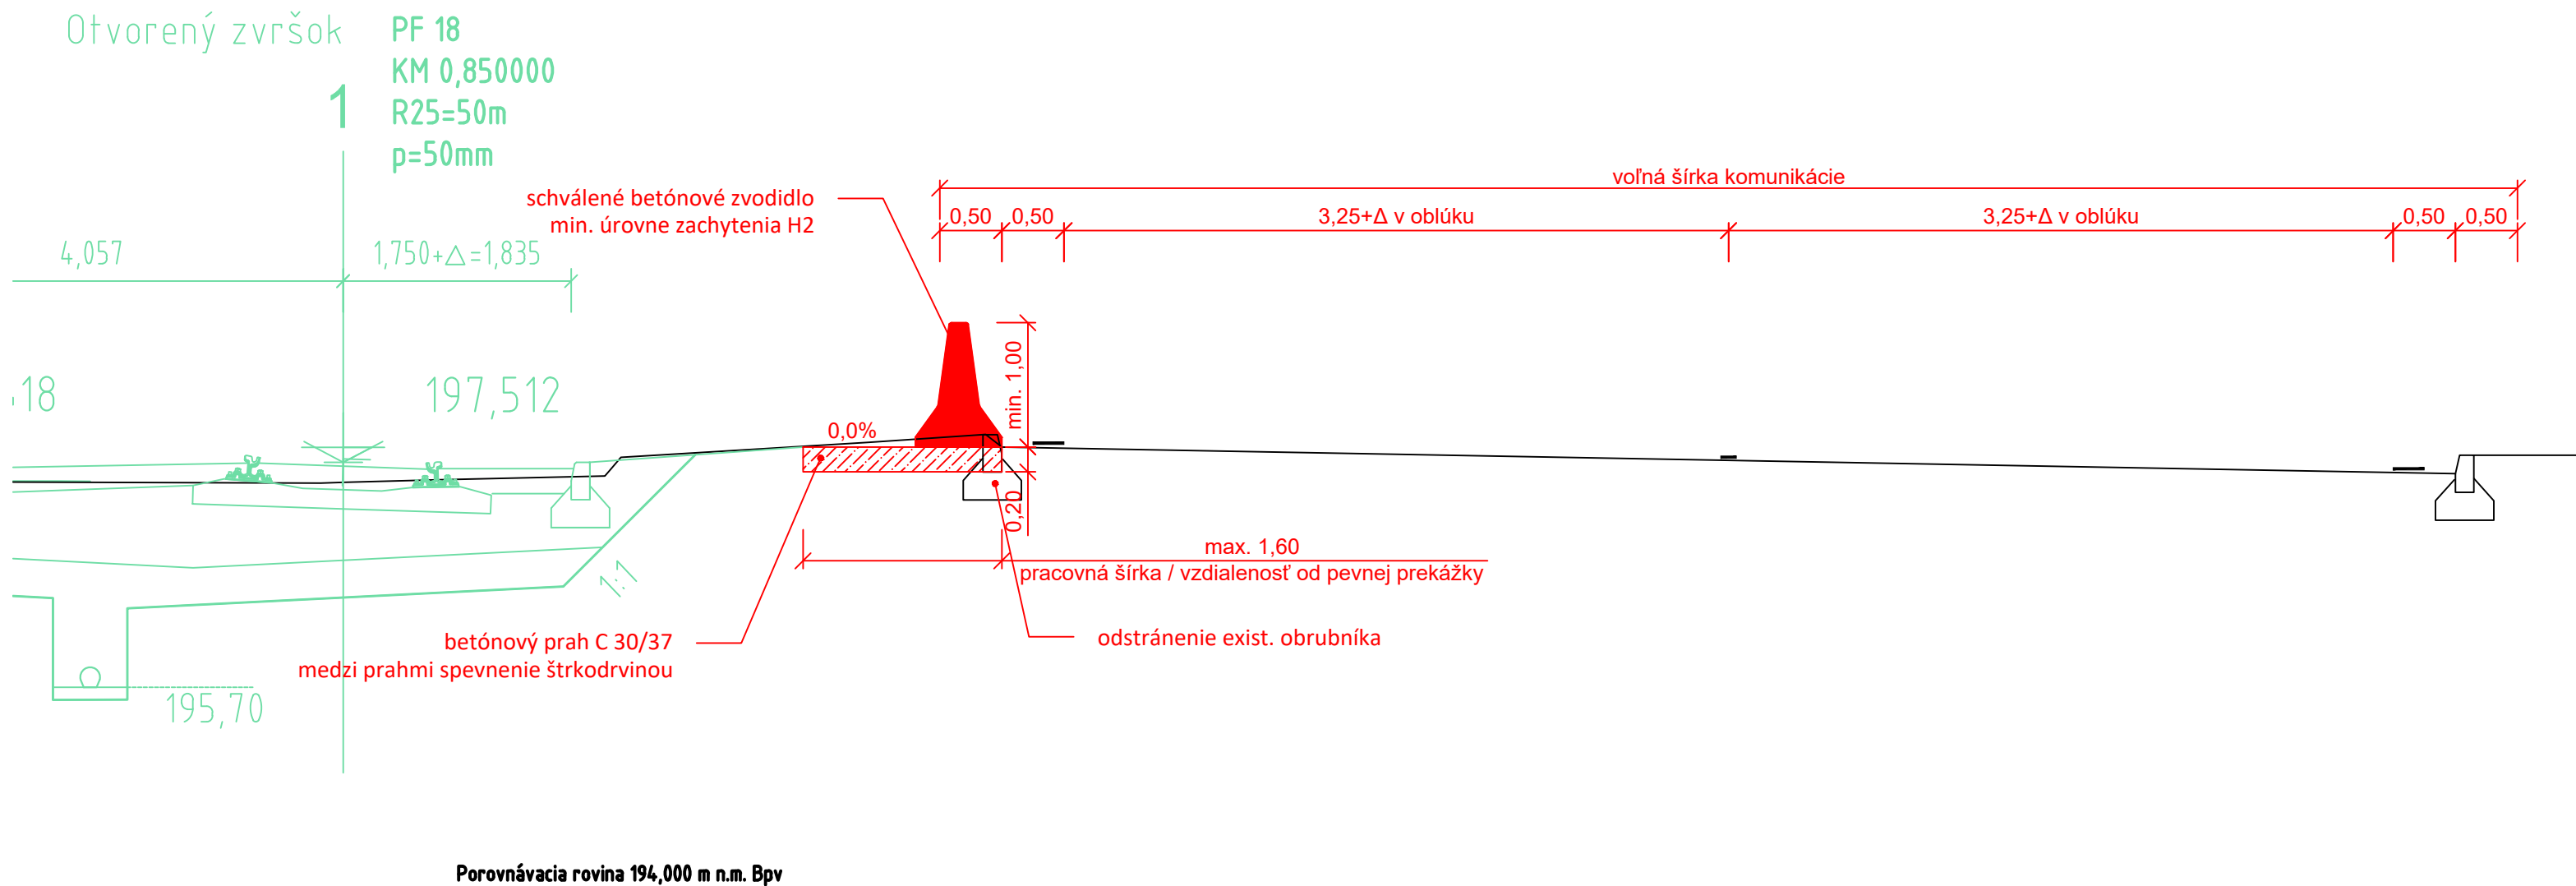

- LEGENDA:**
Existujúci stav:

- zameranie / polohopis
 - - - hranica pozemkov mesta KE
 — kataster C
 — kataster E
 — hranica katastrálnych území

- LEGENDA:**
Súvisiace stavby:

- KE, Rekonštrukcia a modernizácia cesty II/552 - Slanecká cesta

- LEGENDA:**
Existujúce inžinierske siete

- | | | | |
|--|------------------------|--|------------------------------|
| | optické vedenie | | krajnica zo štrkodriviny |
| | plynovod STL | | os koľaje |
| | plynovod NTL | | schválené bet. zvodidlo |
| | vodovod | | vodorovné dopravné značenie |
| | kanalizácia | | trakčné stoličiare |
| | kanalizácia | | cestná svetelná signalizácia |
| | elektrické vedenie NN | | |
| | elektrické vedenie VN | | |
| | elektrické vedenie VVN | | |
| | verejné osvetlenie | | |
| | slabopráúdové vedenia | | |
| | ŽSR diaľkový kábel | | |
| | teplovod | | |
| | teplovod | | |


- LEGENDA:**
Navrhovaný stav:

-
- Diagram illustrating the layout of a road cross-section with the following components:
- krajnica zo štrkovriny (edge of gravel)
 - os koľaje (track centerline)
 - schválené bet. zvodidlo (approved concrete drainage ditch)
 - vodorovné dopravné značenie (horizontal traffic marking)
 - trakčné stožiare (traction poles)
 - cestná svetelná signalizácia (road lighting signalization)

SÚRADNICE VYTYČOVACÍCH BODOV		
BOD	X	Y
1	1 242 943,160	261 362,001
2	1 242 908,707	261 453,778

Výškový systém: Bpv
Súradnicový systém: S-JTSK v realizácii JTSK

Manažér projektu:	Ing. Ján Tóth	<i>Tóth</i>	 REMI^{ING} CONSULT A.S. Trnavská cesta 27, 831 04 Bratislava  DOPRAVOPROJEKT Kominárska 2-4, 832 03 Bratislava
Hlavný inžinier projektu:	Ing. Marek Balko	<i>Balko</i>	
Generálny projektant:	Združenie MET Košice		
Investor - stavebník:	 KOŠICE Mesto Košice Trieda SNP 48/A 040 01 Košice	Zákazkové číslo: 2016 Stupeň - účel: DSP	

Zodpovedný projektant objektu:	Ing. Marek Balko	<i>Balko</i>	
Navrhovl - vypracoval:	Ing. Marek Balko	<i>Balko</i>	
Kontroloval:	Ing. Marek Balko	<i>Balko</i>	
Kraj:	Košický	Okres:	Košice
Stavba: KE, Modernizácia električkových tratí MET v meste Košice, 2. etapa			Žriedlová 1, 040 01 Košice Riaditeľ: Ing. Ján Tóth
ÚČS: ÚČS 17 Objekt/súbor: ÚI. Slanecká, úsek trate križ. VSS (mimo) – Obratisko Važecká (mimo) SO 17-07-62.1 TÚ križ. VSS (mimo) – Obratisko Važecká (mimo), doplnenie zvodiča			Stupeň - účel: DSP Zákazkové číslo: 2015 Dátum: 09/2022 Počet A4: 5 Mierka: 1:500 Časť: Súprava:
Názov prílohy: Prehľadný výkres			Príloha: 2