




ZVISLÝ REZ PILÓTOU Ø900mm, DL.9.0m
1:50

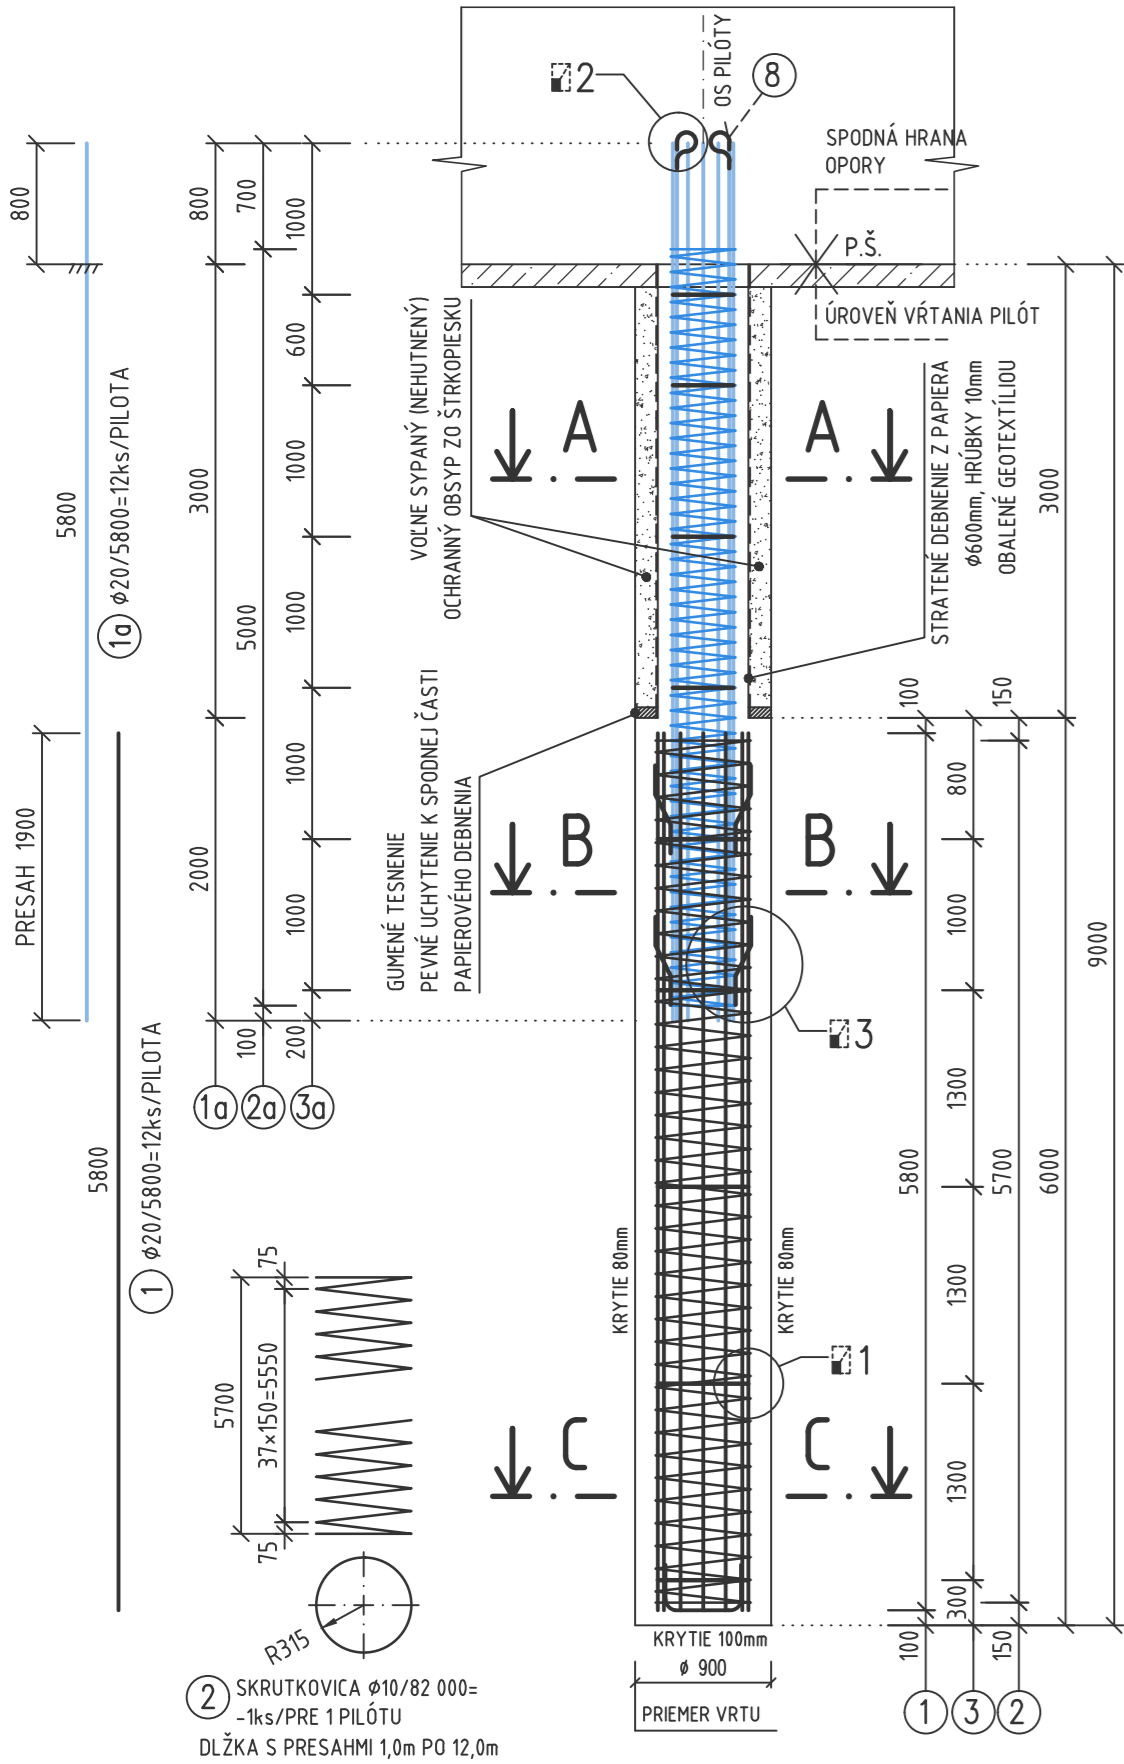


REZ A-A
1:25

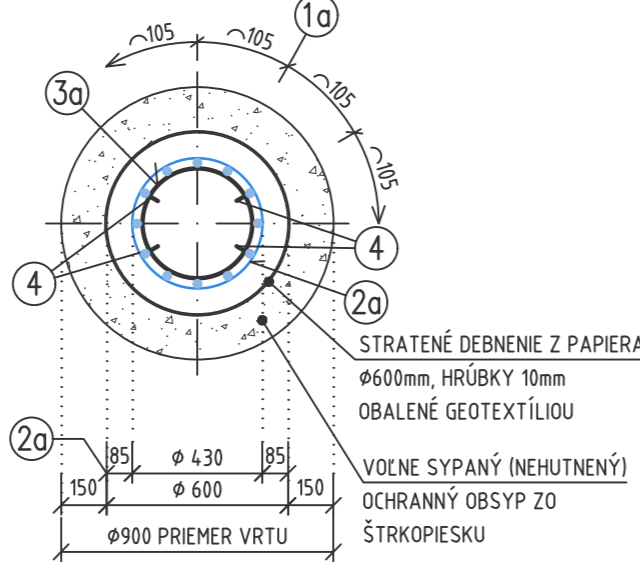



REZ B-B
1:25

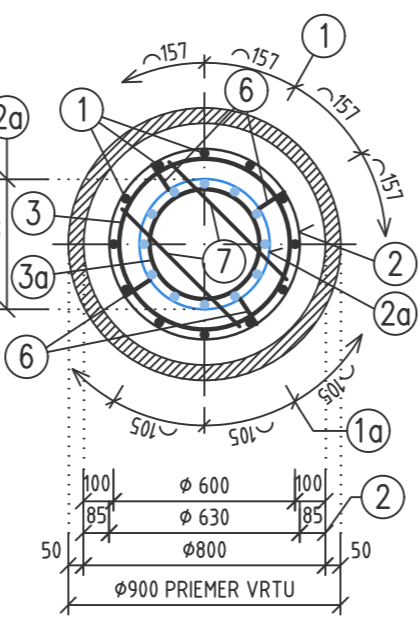


REZ C-C
1:25

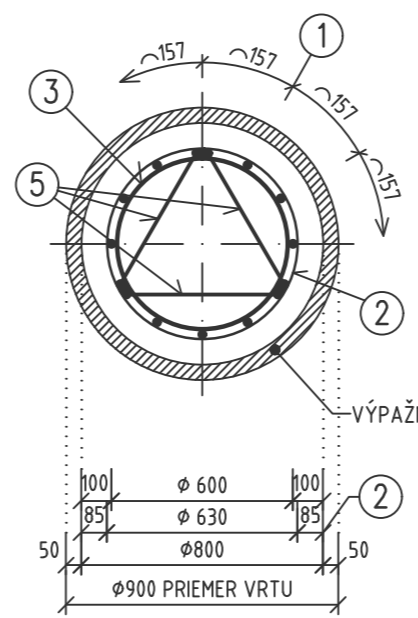


DETAIL "1"

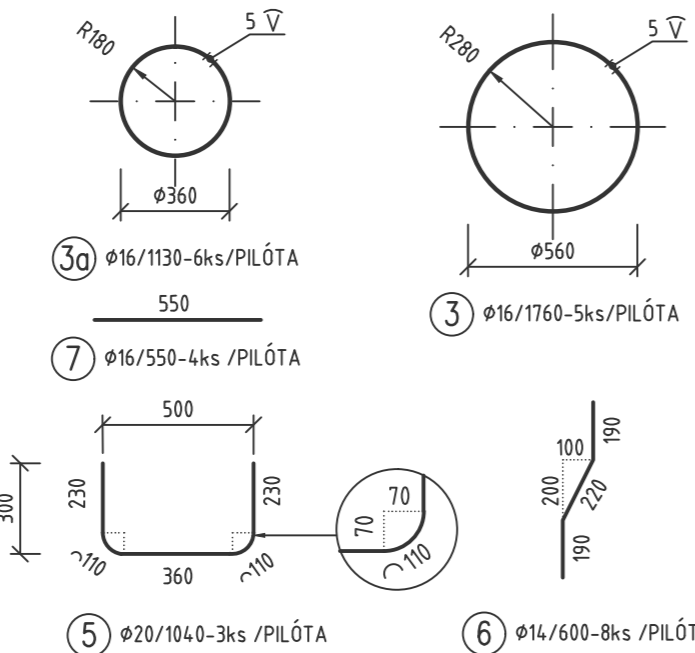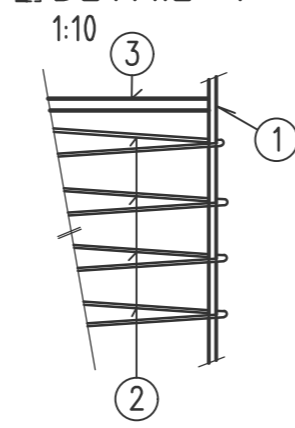

DETAIL "3"

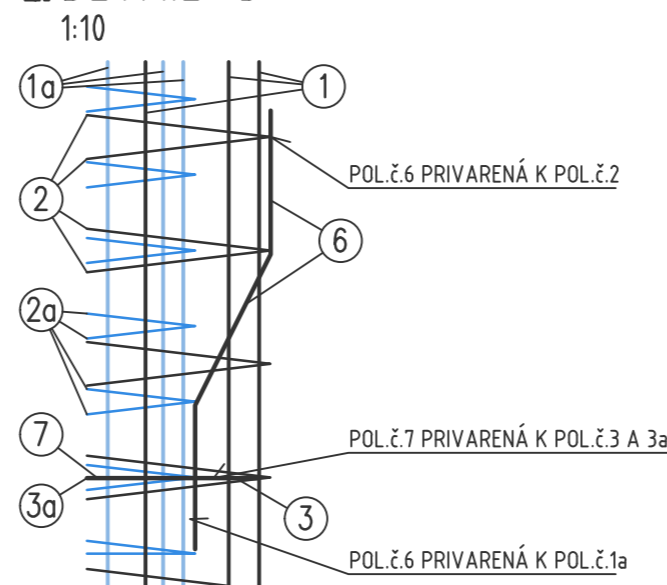

DETAIL "2"

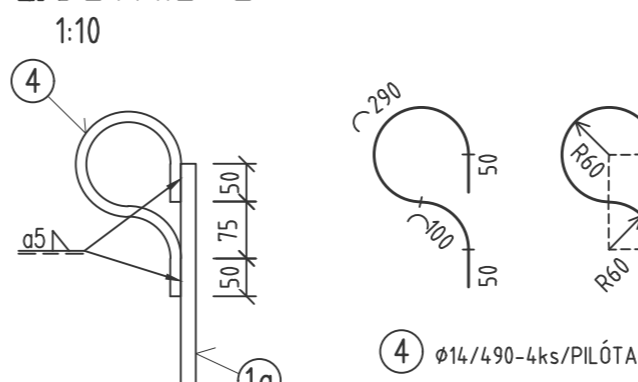

POZNÁMKY:

- PRÚTY č.1 SA PRIVARIA K DIŠTANČNÝM KRÚŽKOM č.3
- ZÁVESNÉ HÁKY č.2 SA PRIVARIA K PRÚTOM č.1a
- SKRUTKOVICA č.2 SA PRIVARÍ NA MIN. 50% STYKOV K PRÚTOM č.1
- DIŠTANČNÉ TELIESKA MUSIA BYŤ Z NEVODIVÉHO MATERIÁLU
- POLOŽKY č.5 BUDÚ PRIVARENÉ K POLOŽKE č.1

Pol. č.	Ø [mm]	Dĺžka 1ks [mm]	ks	Dĺžka spolu [m]			
1a	20	5800	12	Ø10	Ø14	Ø16	Ø20
1	20	5800	12	-	-	-	69,60
2a	10	73000	1	73,00	-	-	-
2	10	82000	1	82,00	-	-	-
3a	16	1130	6	-	-	6,78	-
3	16	1760	5	-	-	8,80	-
4	14	490	4	-	1,96	-	-
5	20	1040	3	-	-	-	3,12
6	14	600	8	-	4,80	-	-
7	16	550	4	-	-	2,20	-
Dĺžka celkom [m]				155,00	6,76	17,78	142,32
HMOTNOSŤ 1bm [kg/m]				0,617	1,208	1,578	2,466
HMOTNOSŤ SPOLU [kg]				95,56	8,17	28,06	350,98
HMOTNOSŤ CELKOM [kg]				482,78			
HMOTNOSŤ CELKOM PRE 12ks [kg]				5793			

KRYTIE



EURÓPSKA ÚNIA
Kohézny fond
OP Integrovaná infraštruktúra 2014 – 2020

MINISTERSTVO
DOPRAVY A VÝSTAVBY
SLOVENSKEJ REPUBLIKY

PILÓTY 80mm (OD VNÚTORNEHO POVRCHU VÝPAŽNICE)

BETÓN (STN EN 206-1):
PILÓTY C25/30 –XC2, XA1 (SK)-CI 0,4-Dmax 22-S3
VÝSTUŽ (STN EN 10080): B500B

Výškový systém: Bpv
Súradnicový systém: S-JTSK v realizácii JTSK

Manažér projektu:	Ing. Ján Tóth		REMING CONSULT A.S. Trnavská cesta 27, 831 04 Bratislava DOPRAVOPROJEKT Kominárska 2-4, 832 03 Bratislava
Hlavný inžinier projektu:	Ing. Marek Balko		
Generálny projektant:	Združenie MET Košice		
Investor - stavebník:	KOŠICE Mesto Košice Trieda SNP 48/A 040 11 Košice	Základové číslo: 2016 Stupeň - účel: DSP	

Zodpovedný projektant objektu:	Ing. Lubomír Chromý		SUDOP KOŠICE a.s.
Navrhol - vypracoval:	Ing. Lubomír Chromý		
Kontroloval:	Ing. Marek Balko		
Kraj:	Košický	Okres:	Košice
Stavba:	KE, Modernizácia električkových tratí MET v meste Košice, 2. etapa		
UČS:	UČS 17 Ul. Slanecká, úsek trate križ. VSS (mimo) - Obratisko Važecká (mimo)		
Objekt/súbor:	TÚ križ. VSS (mimo)- Obratisko Važecká (mimo), rekonštrukcia mosta a lávky pre peších nad železničnou traťou		
Názov prílohy:	Výkres výstuže pilót		
Žriedlová 1, 040 01 Košice Riaditeľ: Ing. Ján Tóth Stupeň - účel: DSP Základové číslo: 2016 Dátum: 09/2022 Počet A4: 11 Mierka: - Časť: - Časť: E.17 Príloha: 7			Súprava: