


PODORYS 1.PP

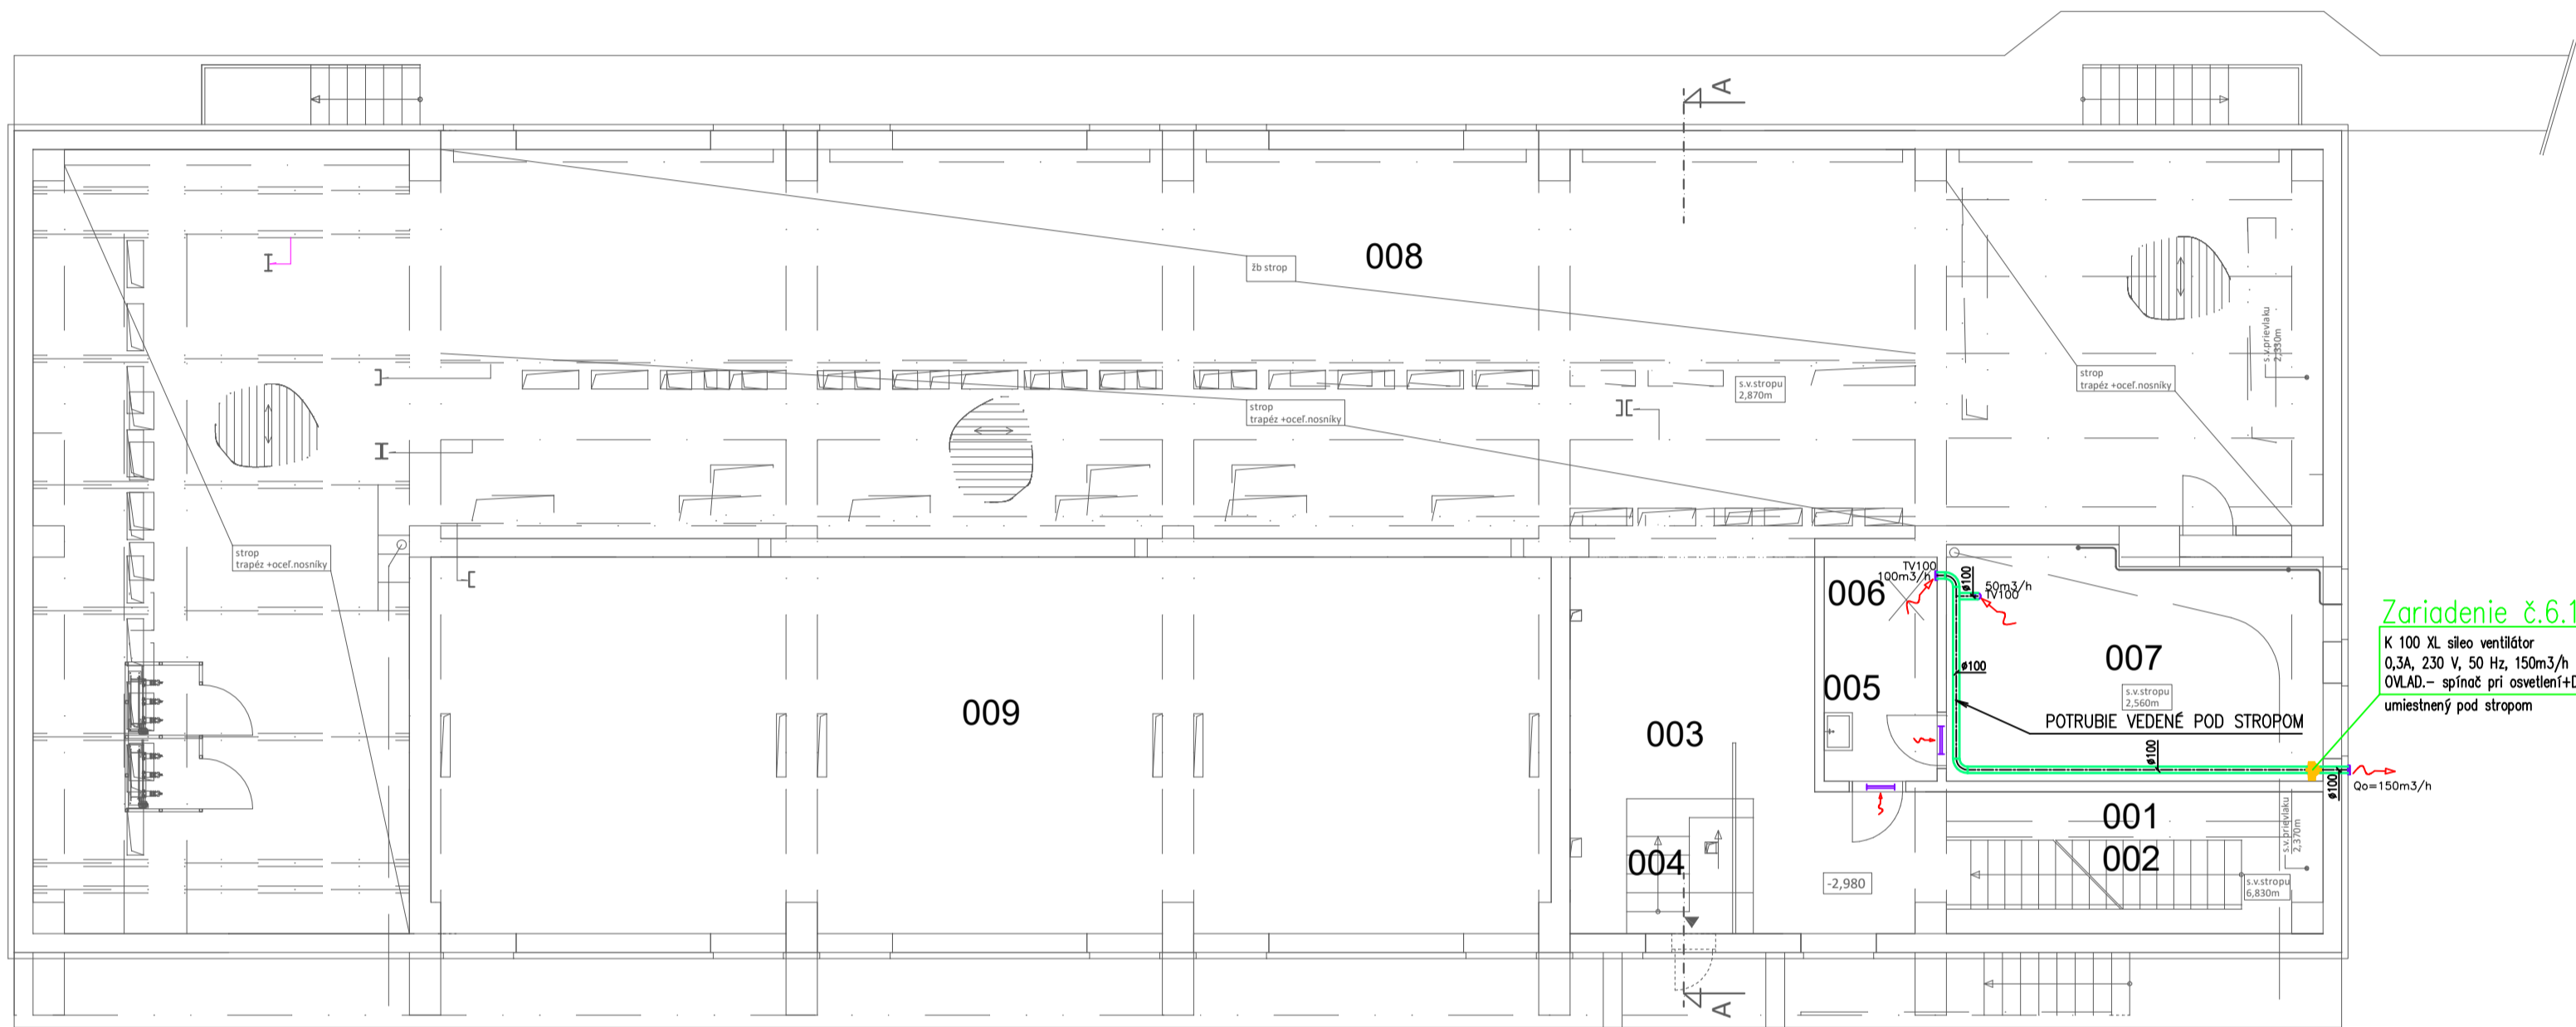

LEGENDA ZNAČENIA VZT:

- SPIRO POTRUBIE - ODVOD VZDUCHU
- Cu POTRUBIE IZOLOVANÉ - ROZVOD CHLADIVA
- VENTILÁTOR DO POTRUBIA
- DVERNÁ MRIEŽKA (alt. BEZPRAHOVÉ PREVEDENIE DVERÍ)
- VNÚTORNÁ NÁSTENÁ KLIMATIZAČNÁ JEDNOTKA
- VONKAJŠIA KLIMATIZAČNÁ JEDNOTKA

UPOZORNENIE!

PRI INŠTALÁCII SYSTÉMU DODRŽAŤ POŽIADAVKY VÝROBCOV, JEDNOTLIVÝCH ZARIADENÍ A POTRUBNÝCH SYSTÉMOV. NEODDELITELNOU SÚČASŤOU PROJEKTOVEJ DOKUMENTÁCIE JE VÝKRESOVÁ ČASŤ, SPRÁVA A ŠPECIFIKÁCIA. PROJEKTANT NENESIE ZODPOVEDNOSŤ ZA ZMENY USKUTOČNENÉ DODÁVATEĽOM STAVBY POČAS REALIZÁCIE BEZ JEHO VEDOMIA A PÍSMENNÉHO SÚHLASU! AKÉKOL'VEK NEJASNOSTI ALEBO ZMENY MUSIA BYŤ ZO STRANY DODÁVATEĽA KONZULTOVANÉ S PROJEKTANTOM. VŠETKY INŠTALOVANÉ ARMATÚRY, POTRUBIA A IZOLÁCIE JE POTREBNÉ MONTOVAŤ V ZMYSLE PLATNÝCH NORIEM. PRI STAVEBNÝCH A MONTÁŽNYCH PRÁČACH JE DODÁVATEĽ POVINNÝ DODRŽIAVAŤ VŠETKY PLATNÉ STN, ZÁKONY A PREDPISY NA ÚSEKU BOZP. PROJEKTOVÁ DOKUMENTÁCIA JE VYPRACOVANÁ V STUPNI NA STAVEBNÉ POVOLENIE NENAHRAĐZA A REALIZAČNÝ PROJEKT. PRED SAMOTNOU REALIZÁCIOU DOPRACOVAŤ VÝROBNÚ DOKUMENTÁCIU!

Výškový systém: Bpv  
Súradnicový systém: S-JTSK v realizácii JTSK

Manažér projektu:	Ing. Ján Tóth		
Hlavný inžinier projektu:	Ing. Marek Balko		
Generálny projektant:	Združenie MET Košice		
Investor - stavebník:	Mesto Košice Trieda SNP 48/A 040 11 Košice	Základové číslo: 2016 Stupeň - účel: DSP	REMIING CONSULT A.S. Trnavská cesta 27, 831 04 Bratislava Kominárska 2-4, 832 03 Bratislava

Zodpovedný projektant objektu:	Ing. Pavol REPTA	Ing. Martin Gavlik PHD. Ing. Pavol REPTA	
Navrhol - vypracoval:	Ing. Matúš Danko		
Kontroloval:	Ing. Gabriel Maťaš		
Kraj:	Košický	Oblasť:	Košice
Stavba:	KĚ, Modernizácia elektrických tratí MET v meste Košice, 2. etapa		
účs:	ÚČS 17 Ul. Slanecká, úsek trate križ. VSS (mimo) Obratisko Važecká(mimo)		
Objekt/súbor:	SO 17-20-01 TÚ križ. VSS (mimo) – Obratisko Važecká (mimo), meniareň „K“ SO 17-20-01.1 Architektonicko-stavebné riešenie		
Názov prílohy:	PODORYS 1.PP - NOVÝ STAV		
			Stupeň - účel: DSP Základové číslo: 2016 Dátum: 11/2022 Počet A4: 4 Mierka: 1:100 Časť: Súprava: Príloha: 02

ZOZNAM MIESTNOSTI

ČÍS. MIESTN.	UCEĽ MIESTNOSTI	PLOCHA m²
001	CHODBA	14,20
002	SCHODISKO	5,40
003	CHODBA	23,20
004	SCHODISKO DO KOLEKTORA	4,30
005	UMÝVAREN	6,40
006	RUSI SA	
007	SKLAD NARADIA	21,50
008	KABLOVÝ PRIESTOR	260,70
009	TRAFOKOPKY	106,50
010	KABLOVOD	172,00
PLOCHA SPOLU		614,20