




Vzorový rez uloženia
9 KS CHRÁNIČIEK
v zeleni
M 1:50

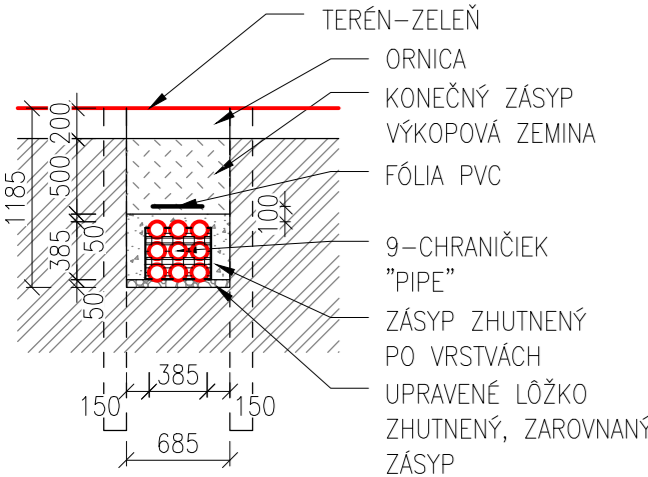


Vzorový rez uloženia
9 KS CHRÁNIČIEK
v spevnenej ploche
M 1:50

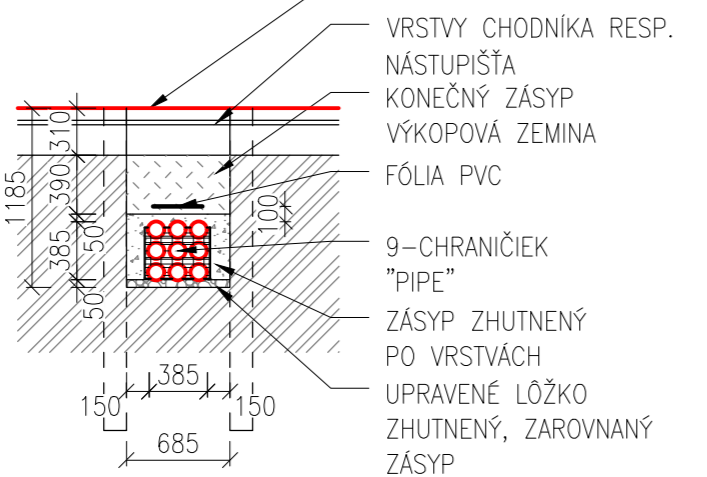


Vzorový rez uloženia
9 KS CHRÁNIČIEK
v zeleni
M 1:50

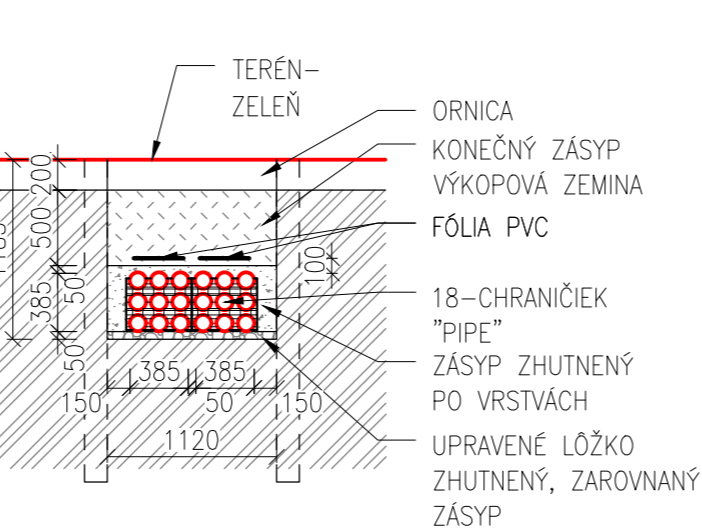


Vzorový rez uloženia
2x 9-otvorového multikanálu
v spevnenej ploche
M 1:50

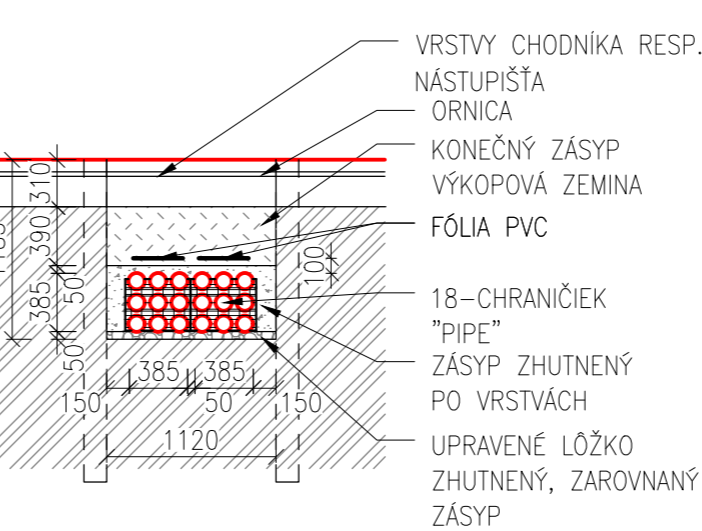


Vzorový rez uloženia
9 KS CHRÁNIČIEK
pod električkovou traťou
M 1:50

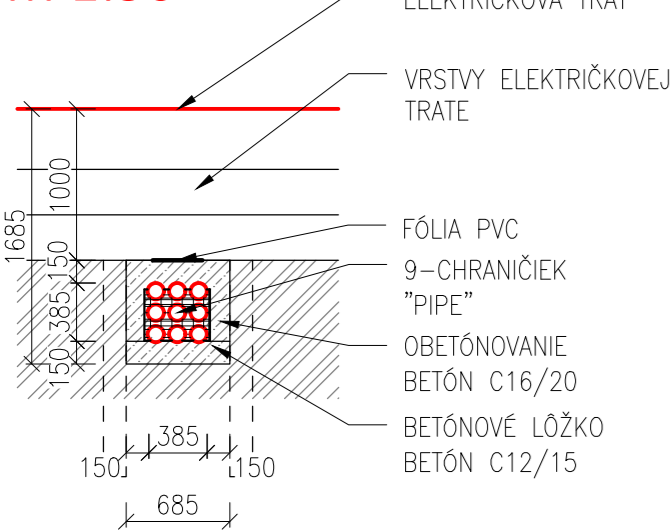

Vzorový rez uloženia
36 KS CHRÁNIČIEK
v zeleni
M 1:50

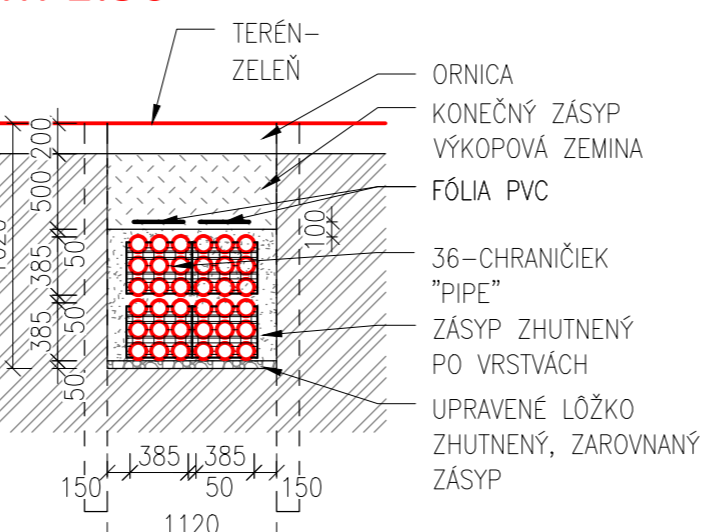

Vzorový rez uloženia
36 KS CHRÁNIČIEK
v spevnenej ploche
M 1:50

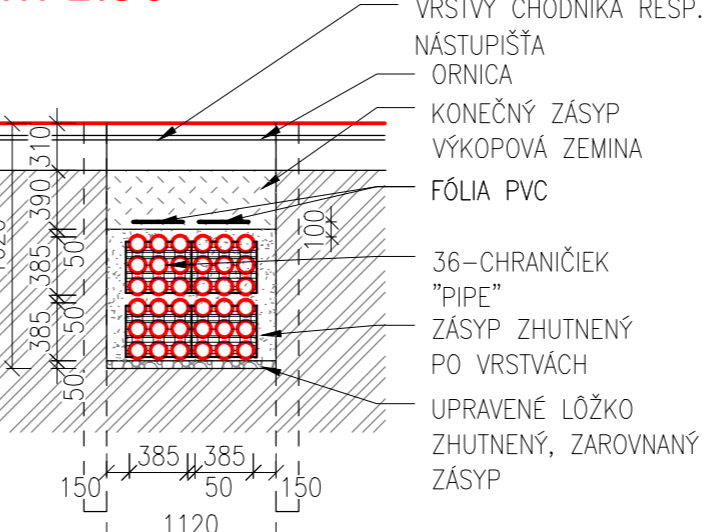

POZNÁMKY:

- POČIATOČNÝ ZÁSYP - SYPKÝ GRANULOVANÝ MATERIÁL BEZ VEĽKÝCH KAMEŇOV, DRTE, HRÚD, SYPANÝ PO VRSTVÁCH, ZHUTNENÝ
- KONEČNÝ ZÁSYP - VHODNÁ VÝKOPOVÁ ZEMINA ZHUTNENÁ
- VŠETKY MULTIKANÁLY, HDPE KÁBLOVÉ KOMORY (ŠACHTY) MUSIA BYŤ CERTIFIKOVANÉ VÝROBKY
- POPIS KONŠTRUKCIE - POZRI TECHNICKÚ SPRÁVU
- OBETONÁVKA CHRÁNIČIEK POD KOLAJOU A CESTOU

UPOZORNENIE:
DO KAŽDÉHO SÚBORU CHRÁNIČIEK JE POTREBNÉ VLOŽIŤ OCEĽOVÝ DRÔT Ø 3 mm.



EURÓPSKA ÚNIA
Kohézny fond
OP Integrovaná infraštruktúra 2014 – 2020

MINISTERSTVO
DOPRAVY A VÝSTAVBY
SLOVENSKEJ REPUBLIKY

Manažér projektu:	Ing. Ján Tóth		REMING CONSULT A.S. Trnavská cesta 27, 831 04 Bratislava DOPRAVOPROJEKT Kominárska 2-4, 832 03 Bratislava
Hlavný inžinier projektu:	Ing. Marek Balko		
Generálny projektant:	Združenie MET Košice		
Investor - stavebník:	KOŠICE Mesto Košice Trieda SNP 48/A 040 11 Košice	Základové číslo: 2016 Stupeň - účel: DSP	

Zodpovedný projektant objektu:	Ing. Ján Zajac		SUDOP KOŠICE a.s. Žriedlová 1, 040 01 Košice Ing. Ján Tóth Stupeň - účel: DSP Základové číslo: 2016 Dátum: 09/2022 Počet A4: 3 Mierka: 1:250 Časť: E.18 Príloha: 03
Navrhol - vypracoval:	Ing. Ján Zajac		
Kontroloval:	Ing. Gabriel Noga		
Kraj:	Košický	Okres: Košice	
Stavba:	KE, Modernizácia električkových tratí MET v meste Košice, 2. etapa		
Učs:	UČS 18 OBRATISKO VAŽECKÁ		
Objekt/súbor:	SO 18-07-51 OBRATISKO VAŽECKÁ, KÁBLOVOD A CHRÁNIČKOVÁ TRASA		
Názov prílohy:	VZOROVÉ REZY KÁBLOVOU TRASOU		