


0,0

Stanecká

Slar

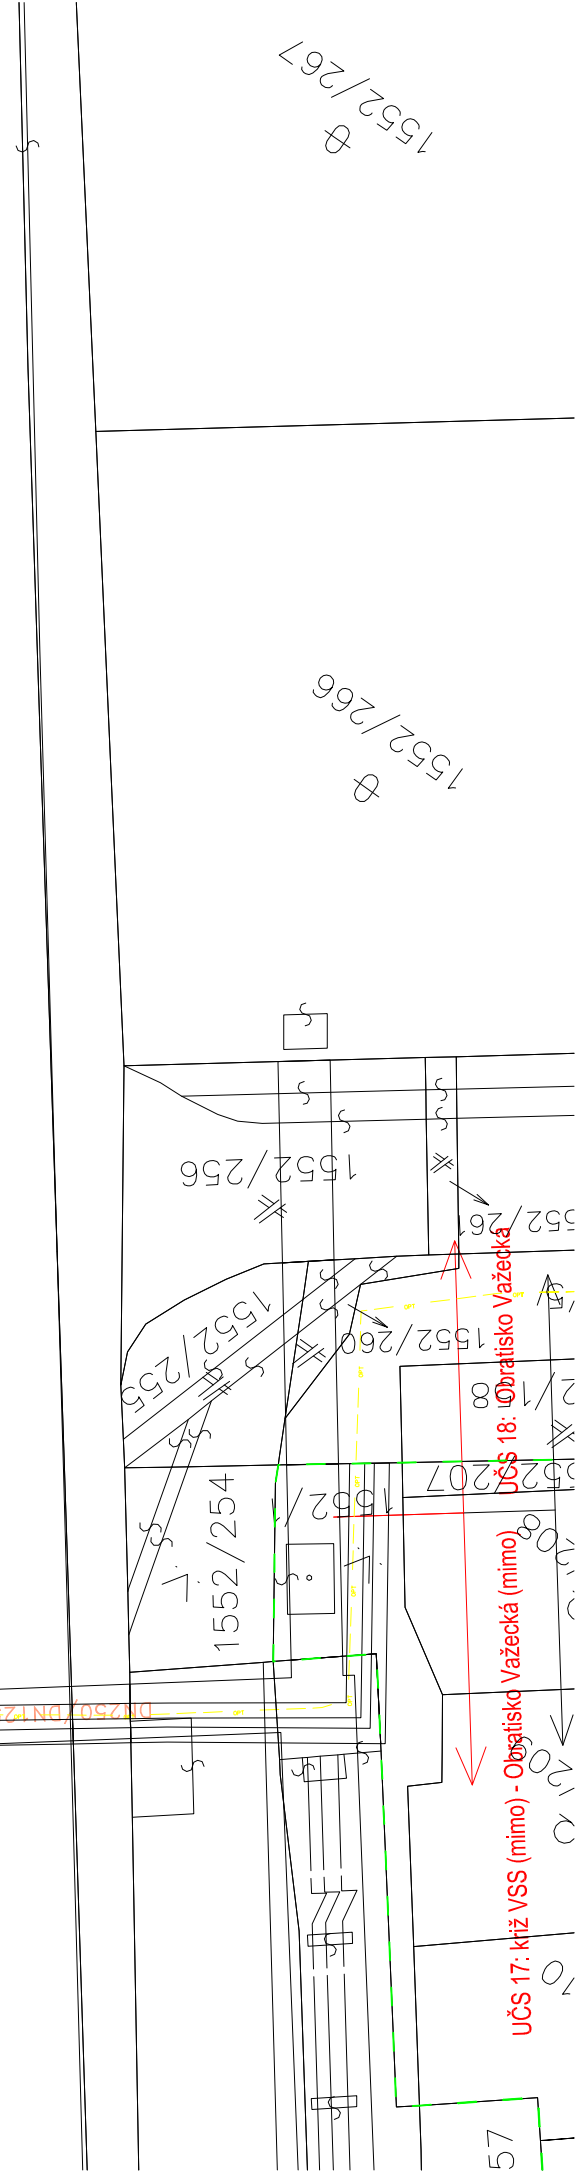

57


UČS 17: kříž VSS (mimo) - Obratisko Vážecká (mimo)  
UČS 18: Obratisko Vážecká

LEGENDA:

- Projektované napájacie a spätné vedenie vo výkope - kábel 6-AYKCY 1x500
- Projektované napájacie a spätné vedenie v káblove - kábel 6-AYKCY 1x500
- Projektovaný traťový rozvádzač - napájací (KN), spätný (KS)
- Projektovaný odsávací bod - pripojenie spätných vedení na koľajnicu
- Projektovaná káblová spojka

Základné technické údaje trolejového vedenia elektrický:  
2DC 600/750V - pól v trolejovom vodiči  
+ pól v koľajnici

- Ochrana pred úrazom el. prúdom:  
Ochrana pred zásahom el. prúdom pri normálnej prevádzke:  
Ochrana pred dotykom živých častí:  
- ochrana vzdúšnymi vzdialenosťami (ochrana prekážkou) STN EN 50 122-1 čl. 5.2.1, 5.3.1, 6.3.1.4  
Ochrana pred zásahom el. prúdom pri poruche:  
Ochrana pred dotykom neživých častí:  
- uzemnenie (ukolajnenie) trakčnej siete pre zariadenia v zóne trolejového vedenia STN EN 50122-1 čl.6.2.2.1,6.2.2.2, 7.3.1  
- ochrana použitím zariadení triedy ochrany II alebo použitím ekvivalentnej izolácie STN EN 50 122-1 čl. 6.2.3.2, 7.3.2

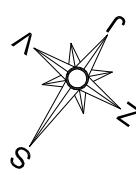

EURÓPSKA ÚNIA  
Kohézny fond  
OP Integrovaná infraštruktúra 2014 – 2020



MINISTERSTVO  
DOPRAVY A VÝSTAVBY  
SLOVENSKEJ REPUBLIKY

Výškový systém: Bpv  
Súradnicový systém: S-JTSK v realizácii JTSK  
Presnosť vytýčenia: STN 73 0422

Manažér projektu:	Ing. Ján Tóth	
Hlavný inžinier projektu:	Ing. Marek Balko	
Generálny projektant:	Združenie MET Košice	
Investor - stavebník:	KOŠICE	Mesto Košice Trieda SNP 48/A 040 11 Košice
		Zákazkové číslo: 2016
		Stupeň - účel: DSP
		Komárňarska 2-4, 832 03 Bratislava



Zodpovedný projektant objektu:	Ing. Peter Jacko	
Navrhov - vypracoval:	Ing. Tomáš Vasiľ	
Kontroloval:	Ing. Peter Jacko	
Kraj:	Košický	Okres: Košice
Stavba:	KE, Modernizácia električkových tratí MET v meste Košice, 2. etapa	
UČS:	UČS 18 Obratisko Vážecká SO 18-26-02	Stupeň - účel: DSP
Objekt/súbor:	Obratisko Vážecká, napájacie a spätné vedenie	Zákazkové číslo: 2016
		Dátum: 10/2022
		Počet A4: 3
		Mierka: 1:500
		Časť: Súprava:
		E.18
Názov prílohy:	Situácia	Príloha: 2

