

LEGENDA:

- zóna trolejového vedenia
- prerazka
- koľajová skrinka
- ukoľajňovací bod (označník, prístrešie, zábradlie ...)
- ukoľajňovacie vedenie:
- prerazka - koľajová skrinka - CHBU 1x120
- prerazka - ukoľajňovacie vedenie - FeZn Ø10 v chráničke
- prerazka pre napájač / úsekový delič
- koľajová skrinka pre napájač / úsekový delič
- ukoľajňovacie vedenie pre napájač / úsekový delič - CHBU 1x120

Základné technické údaje :

Sústava : 2DC 600/750V - pól v trolejovom vodiči + pól v koľajnici

2 DC 24V SELV

Ochrana pred úrazom el. prúdom:

Ochrana pred zásahom el. prúdom pri normálnej prevádzke:

Ochrana pred dotýkom živých častí:

- ochrana vzdušnými vzdialenosťami

(ochrana prekážkou) STN EN 50 122-1 čl. 5.2.1, 5.3.1, 6.3.1.4

Ochrana pred zásahom el. prúdom pri poruche:

Ochrana pred dotýkom neživých častí:


- uzemnenie (ukoľajnenie) trakčnej siete pre zariadenia v zóne trolejového vedenia STN EN 50122-1 čl.6.2.2.1,6.2.2.2, 7.3.1
- ochrana použitím zariadení tretej ochrany II alebo použitím ekvivalentnej izolácie STN EN 50 122-1 čl. 6.2.3.2, 7.3.2

Ochranné opatrenie: malé napätie SELV a PELV

Prostredie : podľa protokolu o určení vonkajších vplyvov

Druh vedenia : kabeľové - zemné/vzdušné na prevosoeh

Priesor z hľadiska nebezpečia úrazu elektrickým prúdom: nebezpečný

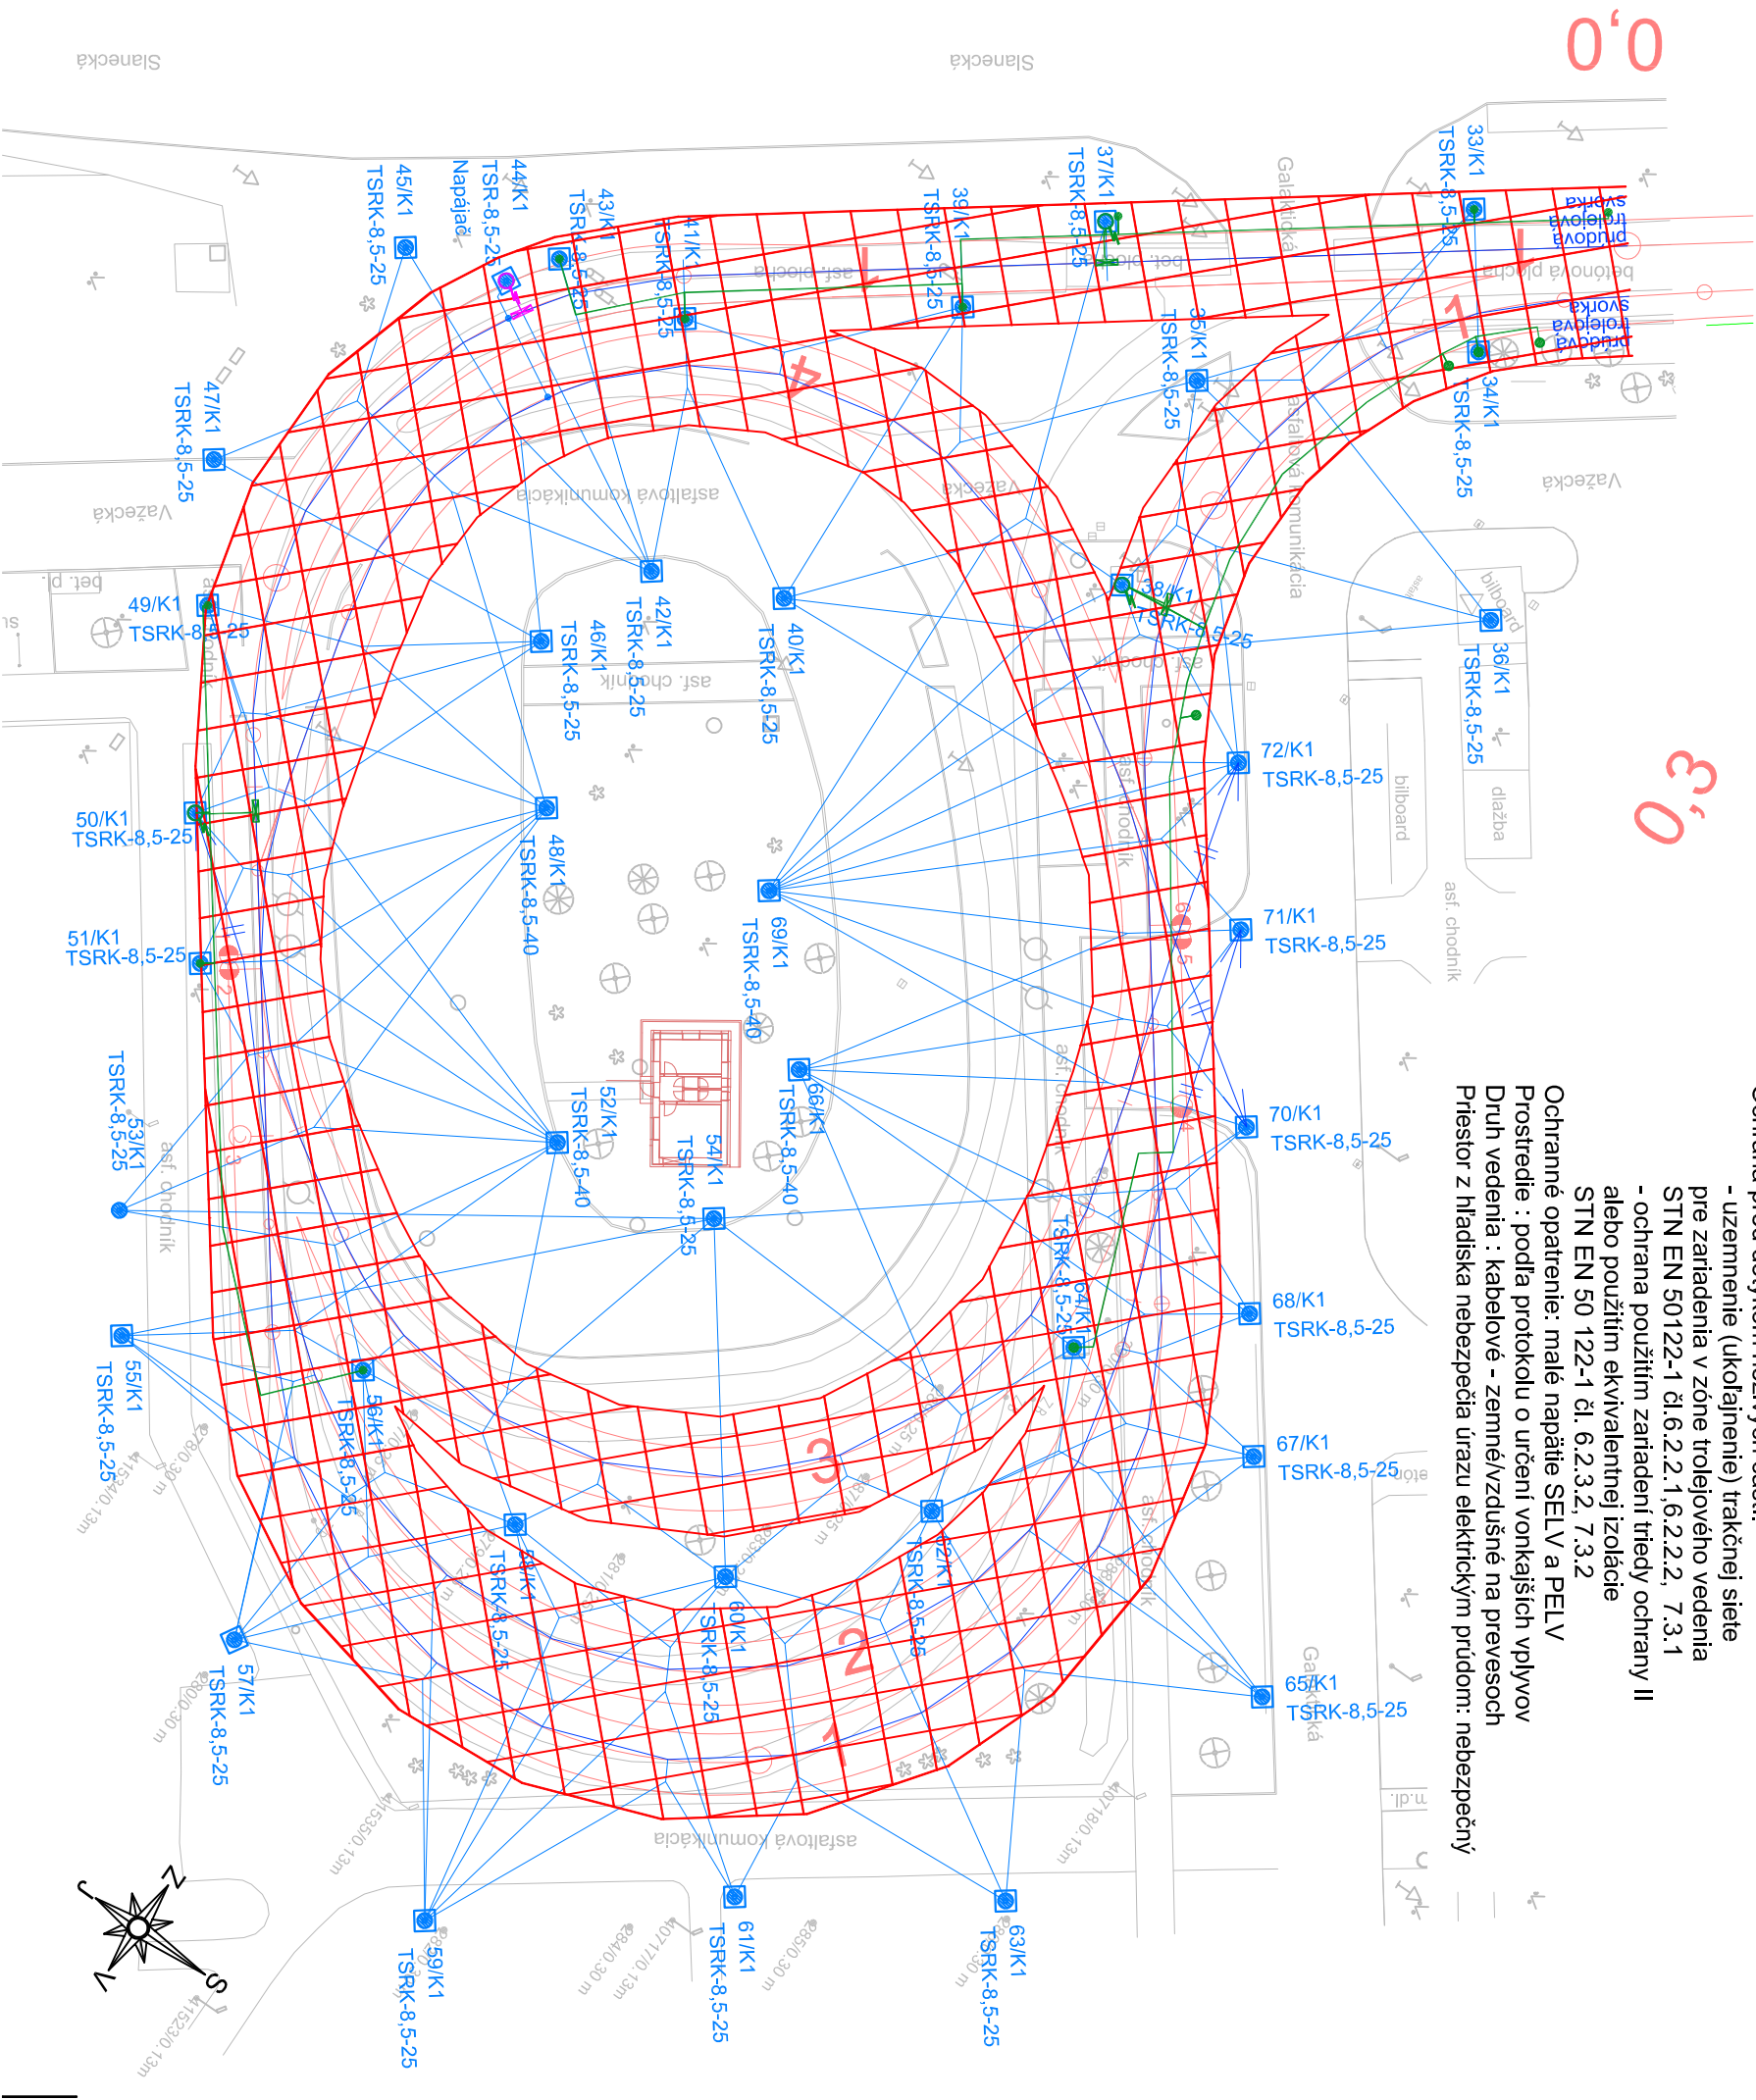

EURÓPSKA ÚNIA  
Kohézny fond  
OP Integrovaná infraštruktúra 2014 – 2020



Výškový systém: BpV

Súradnicový systém: S-JTSK v realizácii JTSK

Presnosť vytýčenia: STN 73 0422

Manažér projektu:	Ing. Ján Tóth	<i>th</i>
Hlavný inžinier projektu:	Ing. Marek Ballo	<i>Ballo</i>
Generálny projektant:	Združenie MET Košice	
Investor - stavebník:	Mesto Košice Trieda SNP 48/A 040 11 Košice	Základové číslo: 2016
		Stupeň - účel: DSP
		Komínárska 2-4, 832 03 Bratislava

Zodpovedný projektant objektu:		Ing. Peter Jacko	
Navrhol - vypracoval:		Ing. Ján Červinka	
Kontroloval:		Ing. Peter Jacko	
Kraj:	Košický	Okres:	Košice
Stavba:			
KE, Modernizácia elektrických tratí MET v meste Košice, 2. etapa			
Účs:	ÚČS 18 Obratisko Vážecká SO 18-26-03 Obratisko Vážecká, ukoľajnenie		
Objekt/súbor:			
Názov prílohy:	Situácia		

<div><div></div><div>prível</div><div>spol. s r.o.</div><div>Palkovčova 4 04001 KOŠICE</div></div>		Stupeň - účel:	DSP
		Základkové číslo:	2016
		Dátum:	10/2022
		Počet A4:	3
		Mierka:	1:500
		Časť:	Súprava:
E.18			
Príloha:		2	