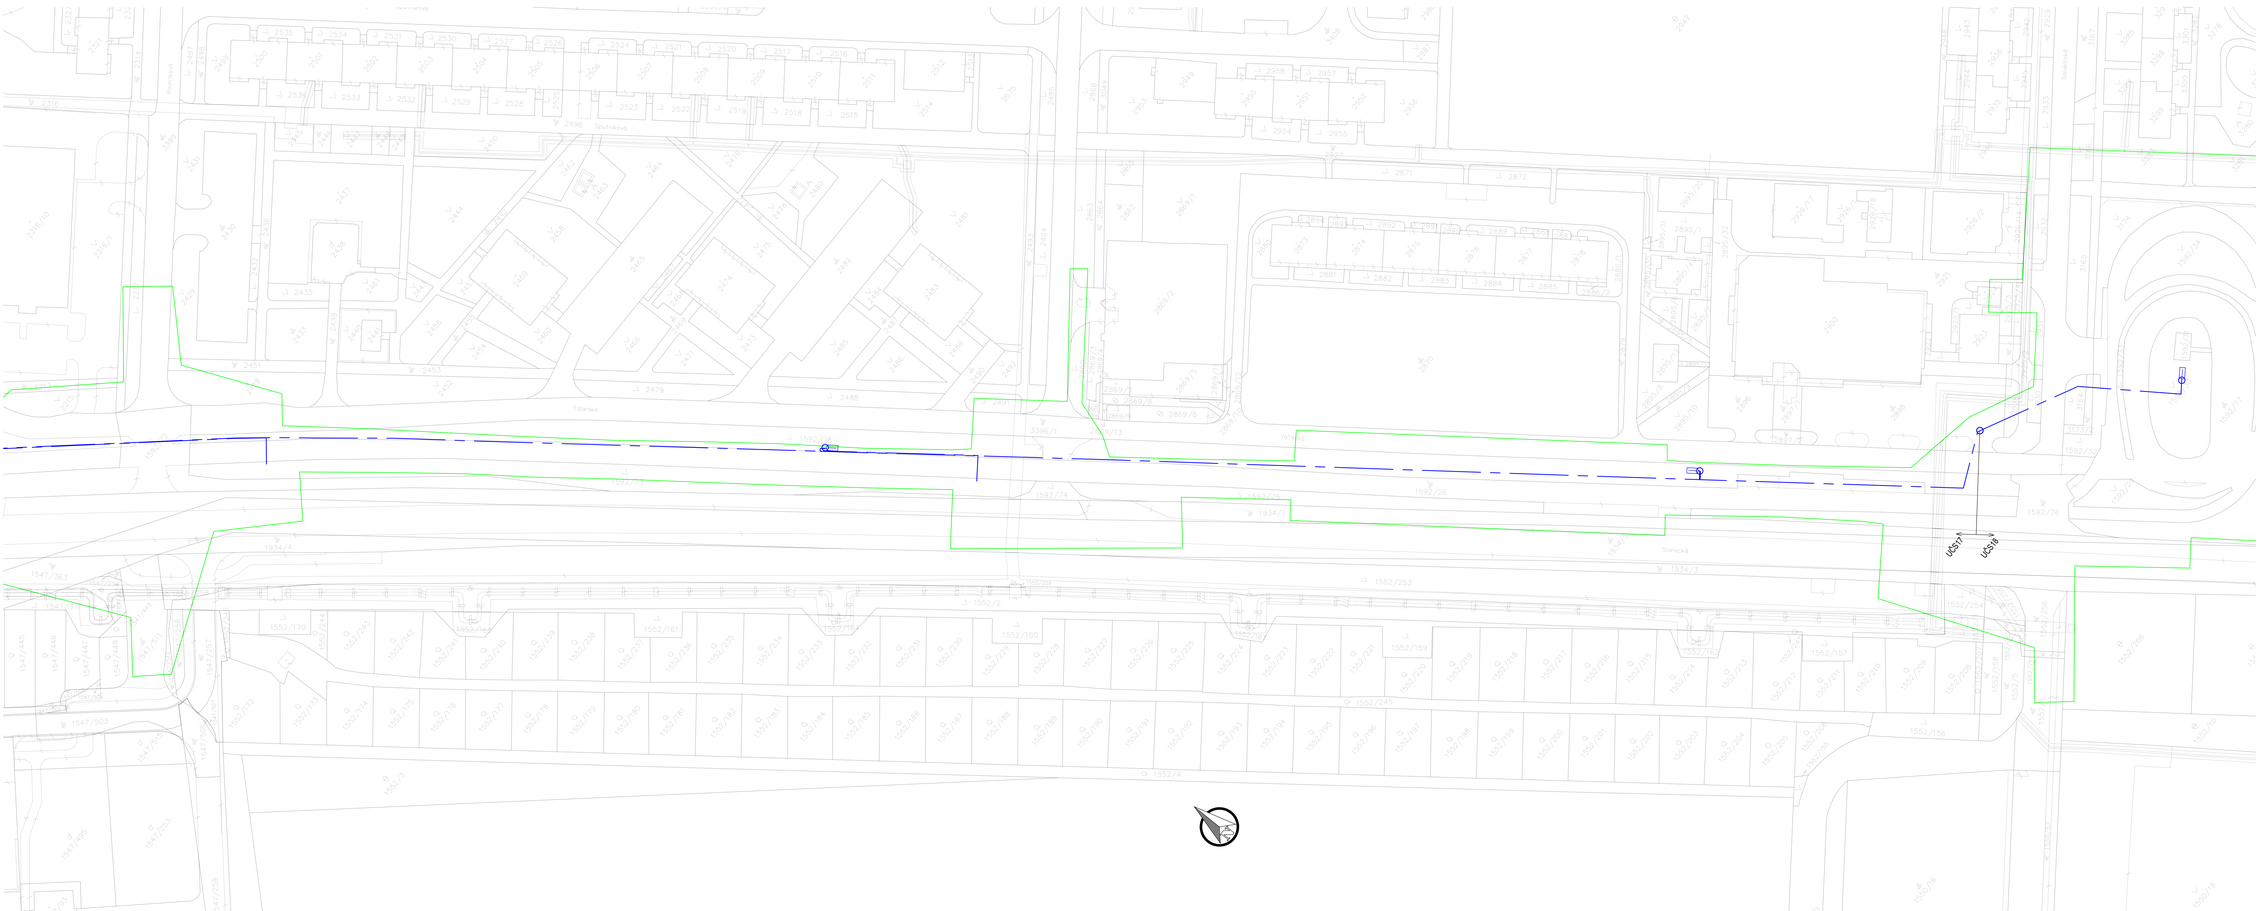

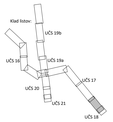

EURÓPSKA ÚNIA
Kohézny fond
OP Integrovaná infraštruktúra 2014 – 2020

MINISTERSTVO DOPRAVY A VÝSTAVBY SLOVENSKEJ REPUBLIKY

SÚRADNICOVÝ SYSTÉM S-JTSK
VÝŠKOVÝ SYSTÉM Balt po vyrovnaní

Manažér projektu:	Ing. Ján Tóth		REMING CONSULT A.S. Trnavská cesta 27, 831 04 Bratislava DOPRAVOPROJEKT
Hlavný inžinier projektu:	Ing. Marek Baku		
Generálny projektant:	Združenie MET Košice		
Investor - zastúpený:	KOŠICE Mesto Košice Trieda SNP 48/A 040 11 Košice	Zakázkové číslo: 2016 Stupeň - skr.: DSP	Kominárska 2-4, 833 03 Bratislava

Zodpovedný projektant objektu:	Ing. Gabriela Faith		REMING CONSULT A.S. Trnavská cesta 27, 831 04 Bratislava
Navrhol - vypracoval:	Ing. Milan Boboľa		
Kontroloval:	Ing. Gabriela Faith		
Kraj: Košický	Okres: Košice		
Názov: KE, Modernizácia električkových tratí MET v meste Košice, 2. etapa			Stupeň - skr.: DSP; Zákazkové číslo: 2016; Dátum: 06/2022; Počet A4: 16x64; Mierka: 1:500
Miesto: UČS U1 Ul. Slanečná, úsek trate kril. VSS (mimo) – Obratisko Vojtechova (mimo)			
Číslo/číslo: PS 17-22-01 TÚ kríž. VSS (mimo) – Obratisko Vojtechova (mimo), oznamovacia kabelizácia pre riadenie dopravy			Časť: G.17; Príloha: 00.4; Spravca:
Názov prílohy: Zjednodušená situácia			