

- LEGENDA:
Existujúce inžinierske siete:
- OPT


optické vedenie
- vodovod
- kanalizácia
- kanalizácia jednotná
- elektrické vedenie NN
- elektrické vedenie VN
- elektrické vedenie VVN
- DP

verejné osvetlenie
- slaboprúdové vedenia
- DK

ŽSR diaľkový kábel
- teplovod
- teplovod
- ODKANALIZOVANIE KOĽAJISKA (SO 17-04-01.1)

- LEGENDA KANALIZÁCIE
- ODKANALIZOVANIE KOĽAJISKA (SO 17-04-01.1)

Schéma stavby

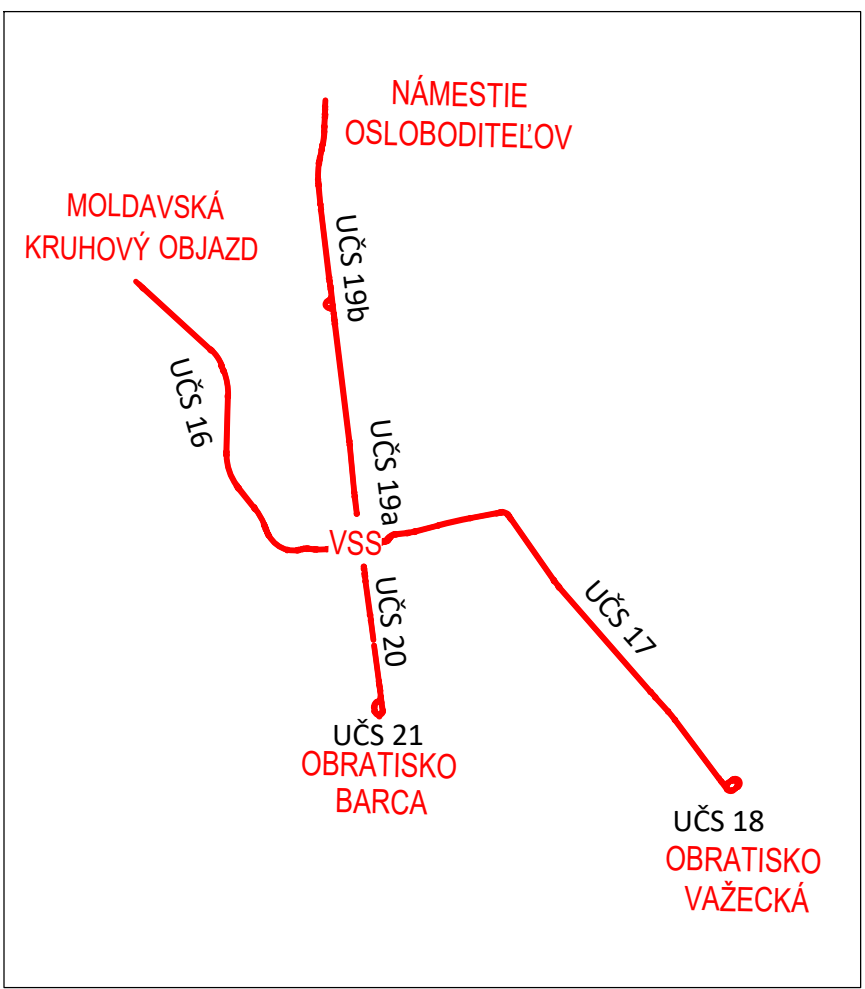

Výškový systém: Bpv
Súradnicový systém: S-JTSK v realizácii JTSK

Manažér projektu:	Ing. Ján Tóth		
Hlavný inžinier projektu:	Ing. Marek Balko		
Generálny projektant:	Združenie MET Košice		
Investor - stavebník:		Mesto Košice Trieda SNP 48/A 040 11 Košice	Zákazkové číslo: 2016 Stupeň - účel: DSP

Zodpovedný projektant objektu:	Ing. Ľubomír Chromý		
Navrhol - vypracoval:	Ing. Miroslav Michalec		
Kontroloval:	Ing. Pavol Maríňák		
Kraj:	Košický	Okres:	Košice
Stavba:	KE, Modernizácia električkových tratí MET v meste Košice, 2. etapa		
Učs:	Učs 17	Učs 18	Stupeň - účel: DSP
Objekt/súbor:	Učs 17-04-01	Učs 18-04-01	Zákazkové číslo: 2016
	TÚ križ. VSS (mimo) – Obratisko Važecká (mimo), kofajový spodok	TÚ križ. VSS (mimo) – Obratisko Važecká (mimo), odkanalizovanie kofajiska	Dátum: 09/2022
			Počet A4: 5x44
			Mierka: 1:250
			Časť: E.17
Názov prílohy:	Situácia		Súprava: 2.2