



VZOROVÝ PRIEČNY REZ  
DEMONTÁŽ

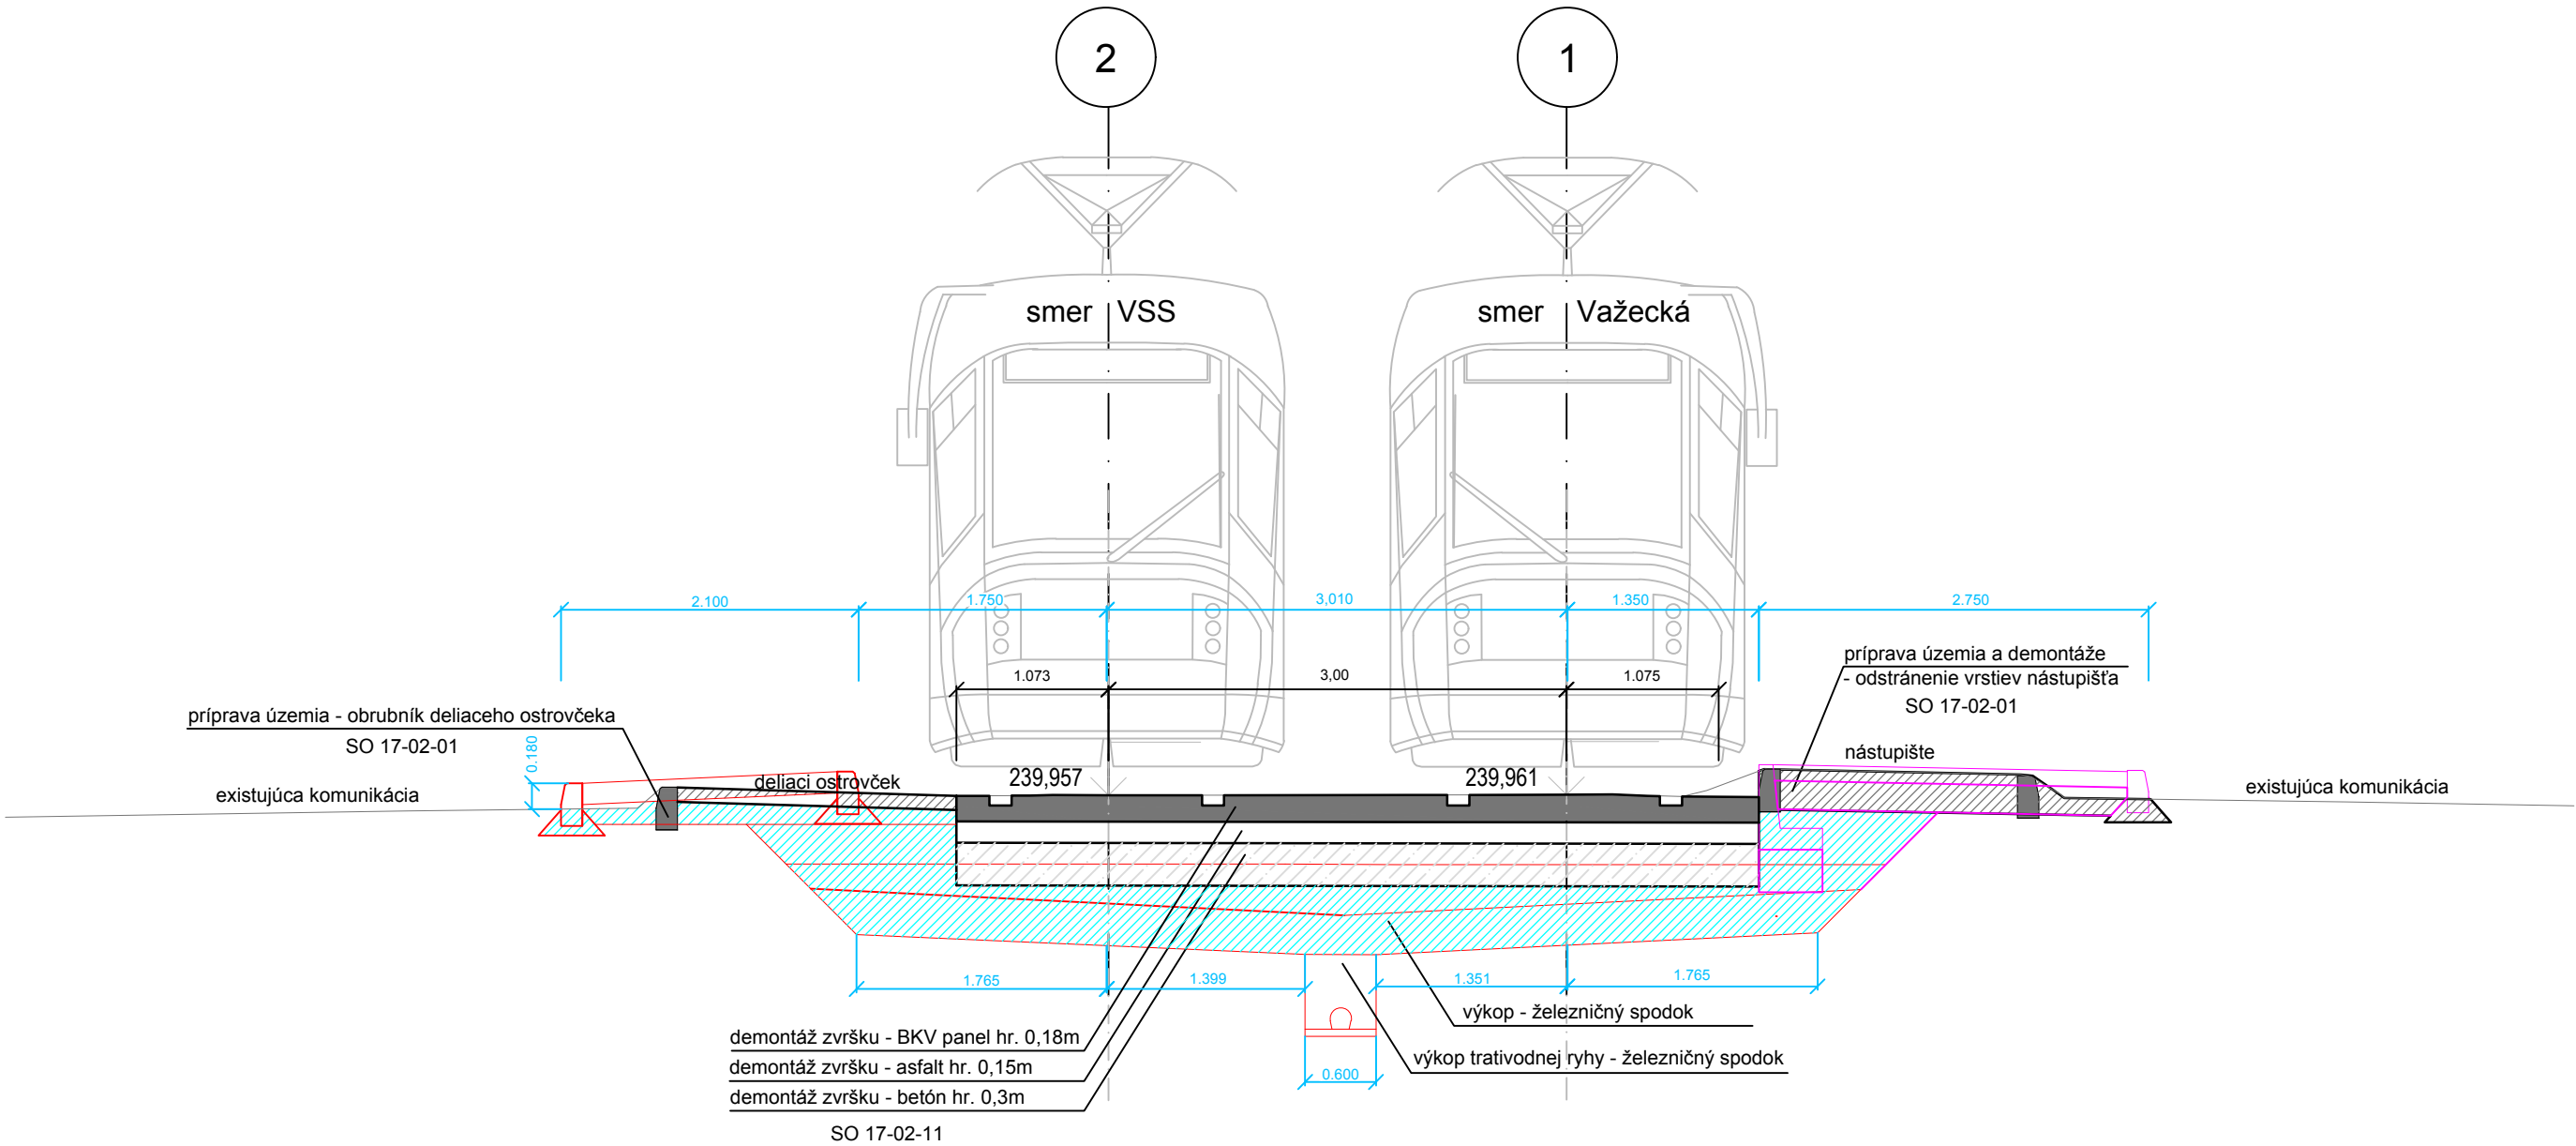

Výškový systém: Bpv  
Súradnicový systém: S-JTSK v realizácii JTSK

Manažér projektu:	Ing. Ján Tóth		 Trnavská cesta 27, 831 04 Bratislava
Hlavný inžinier projektu:	Ing. Marek Balko		
Generálny projektant: Združenie MET Košice			
Investor - stavebník:	 Mesto Košice Trieda SNP 48/A 040 11 Košice	Zákazkové číslo: 2016	
		Stupeň - účel: DSP	 Kominárska 2-4, 832 03 Bratislava

Zodpovedný projektant objektu:	Ing. Eva Gregová	<i>Gregová</i>	
Navrhol - vypracoval:	Ing. Eva Gregová	<i>Gregová</i>	
Kontroloval:	Ing. Marcela Habarová	<i>Habarová</i>	
Kraj:	Košický	Okres:	
		Košice	
Stavba:			
KE, Modernizácia električkových tratí MET v meste Košice, 2. etapa			
UČS:		UČS 17	
Ul. Slanecká, úsek trate križ. VSS (mimo) – Obratisko Važecká (mimo)			
Objekt/súbor:			
SO 17-02-01 TÚ križ. VSS (mimo) - Obrat. Važecká (mimo), príprava územia a demontáže			
SO 17-02-11 TÚ križ. VSS (mimo) - Obrat. Važecká (mimo), demontáž koľajového zvršku			
Názov prílohy:			
Vzorový priečny rez - demontáž			
Príloha:			
4.2			
Žriedlová 1, 040 01 Košice			
Riaditeľ:			
Ing. Ján Tóth			
Stupeň - účel:		DSP	
Zákazkové číslo:		2016	
Dátum:		11/2022	
Počet A4:		3	
Mierka:		1:50	
Časť:		Súprava:	
		E.17	