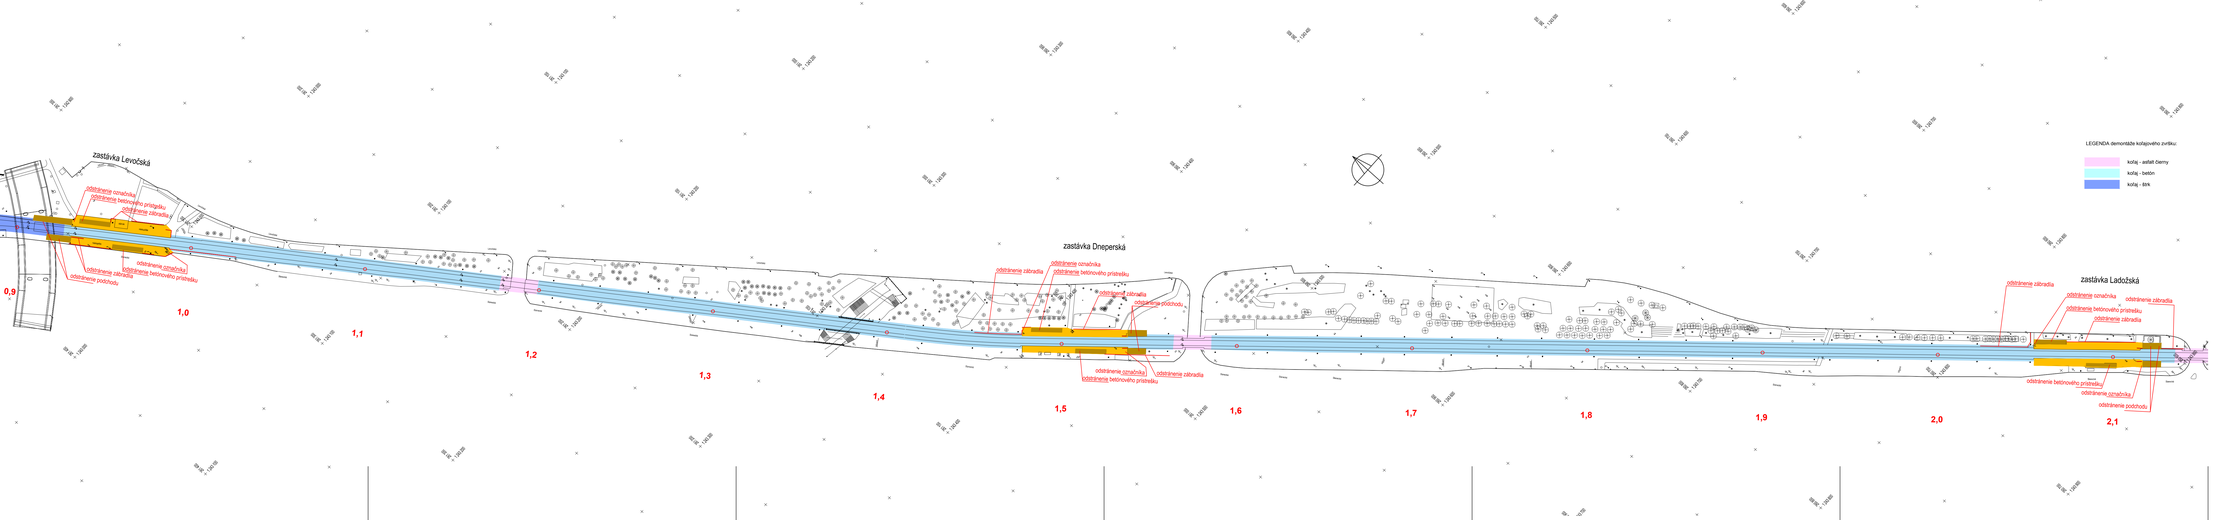

EURÓPSKA ÚNIA
Kohézny fond
OP Integrovaná infraštruktúra 2014 – 2020

MINISTERSTVO DOPRAVY A VÝSTAVBY SLOVENSKEJ REPUBLIKY

Výškový systém: Bpv
Súradnicový systém: S-JTSK v realizácii JTSK

Manažér projektu:	Ing. Ján Tóth	
Hlavný inžinier projektu:	Ing. Marek Balko	
Generálny projektant:	Združenie MET Košice	
Investor - stavebník:	Mesto Košice, Trieda SNP 48/A, 040 11 Košice	Základné číslo: 2016
		Stupeň - účel: DSP

REMING CONSULT a.s.
Trnavská cesta 27, 821 04 Bratislava
DOPRAVOPROJEKT
Kominárska 2-4, 832 03 Bratislava

Zodpovedný projektant objektu:	Ing. Eva Gregová	
Navrhol - vypracoval:	Ing. Eva Gregová	
Kontroloval:	Ing. Marcela Habarová	
Kraj:	Košický	Okres: Košice

UDOP KOŠICE a.s.
Zriadená 1, 040 01 Košice
Kontrol.:
Ing. Ján Tóth

Názov:
KE, Modernizácia električkových tratí MET v meste Košice, 2. etapa

Miesto:
UČS 17
Ul. Slanecká, úsek trate kríž. VSŽ (mimo) – Obratisko Vačecká (mimo)

Objekt/súbor:
SO 17-02-01 TÚ kríž. VSŽ (mimo) - Obrat. Vačecká (mimo), príprava územia a demontáže
SO 17-02-11 TÚ kríž. VSŽ (mimo) - Obrat. Vačecká (mimo), demontáž kolajového zvršku

Názov prílohy:
Situácia prípravy územia a demontáže kolajového zvršku

Stupeň - účel:	DSP
Základné číslo:	2016
Dátum:	09/2022
Počet A4:	2
Mierka:	1:1000
Časť:	Sprievod.
E.17	
Príloha:	7.2