




PÔDORYS  
M 1:100

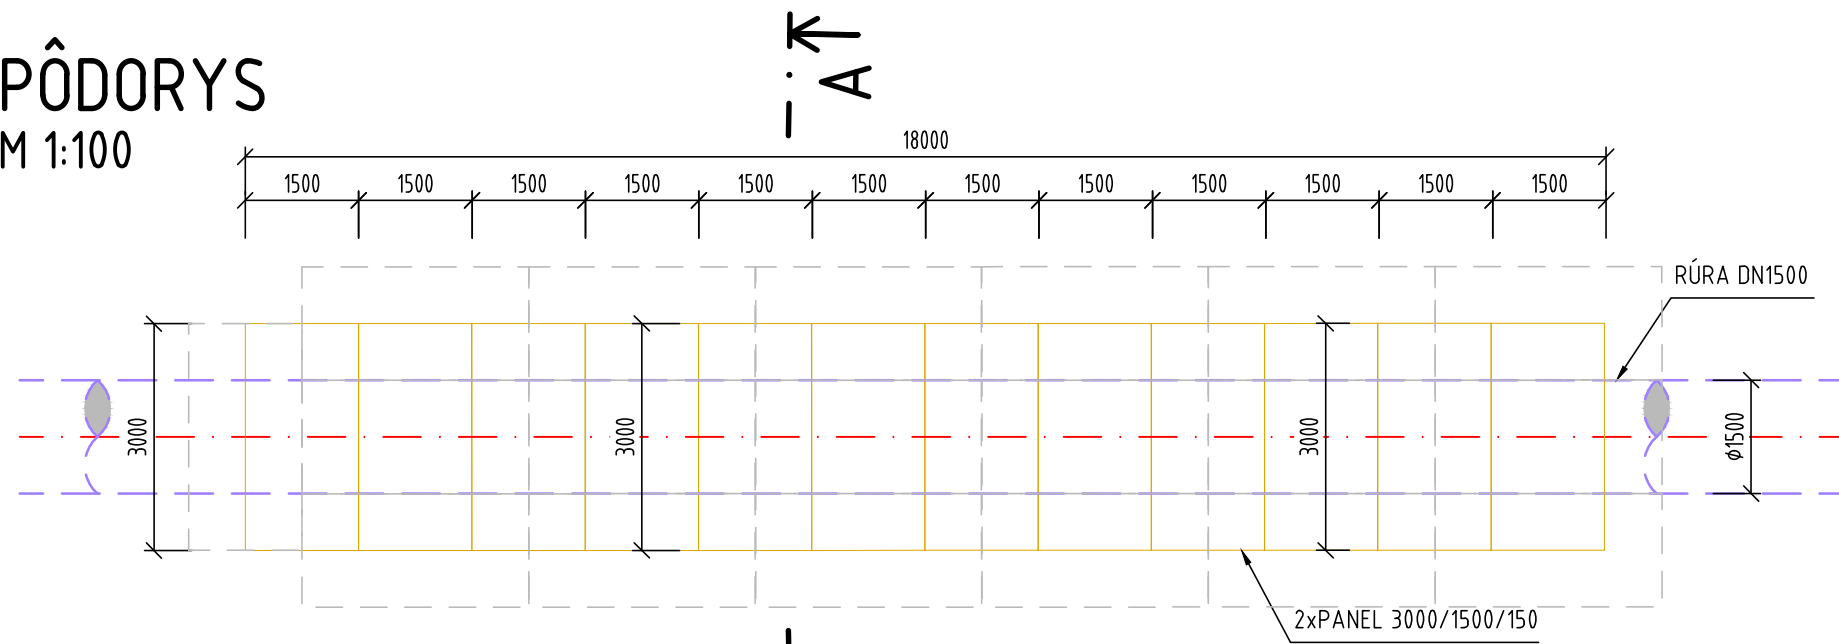

PP-KLAD PANELOV  
M 1:100

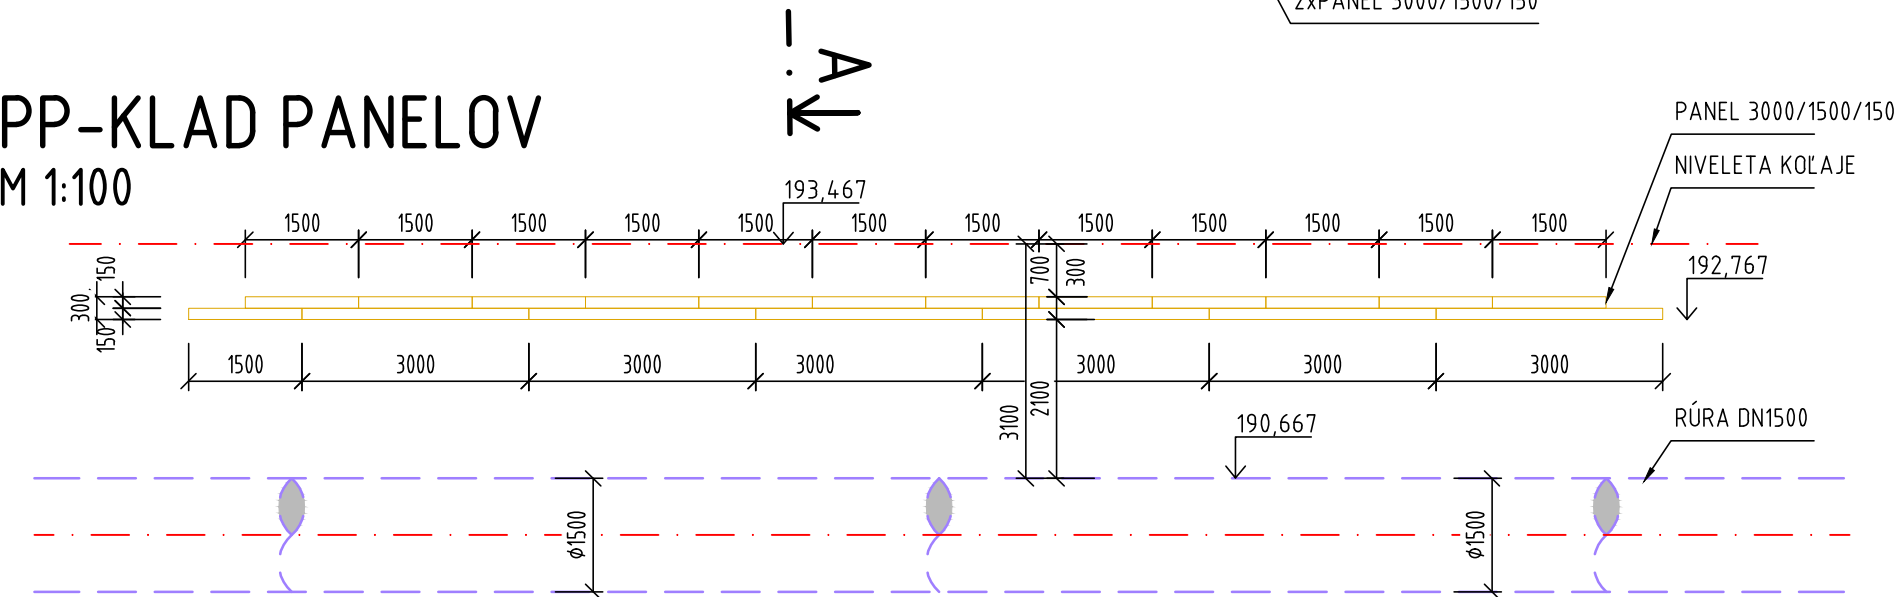

REZ A-A  
M 1:100

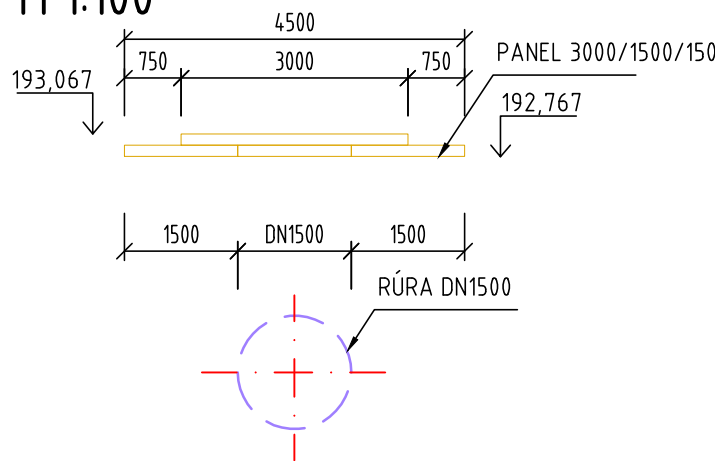


EURÓPSKA ÚNIA  
Kohézny fond  
OP Integrovaná infraštruktúra 2014 – 2020



Výškový systém: Bpv  
Súradnicový systém: S-JTSK v realizácii JTSK

Manažér projektu:	Ing. Ján Tóth		
Hlavný inžinier projektu:	Ing. Marek Balko		
Generálny projektant:	Združenie MET Košice		
Investor - stavebník:	KOŠICE	Mesto Košice Trieda SNP 48/A 040 01 Košice	Základové číslo: 2016 Stupeň - účel: DSP
			<b>REMING CONSULT A.S.</b> Trnavská cesta 27, 831 04 Bratislava <b>DOPRAVOPROJEKT</b> Kominárska 2-4, 832 03 Bratislava

Zodpovedný projektant objektu:	Ing. Marek Balko	Bal			
Navrhol - vypracoval:	kolektív spracovateľov				
Kontroloval:	Ing. Marek Balko	Bal			
Kraj:	Košický	Okres:	Košice	Žriedlová 1, 040 01 Košice	
Stavba:	KE, Modernizácia elektrických tratí MET v meste Košice, 2. etapa			Riaditeľ:	Ing. Ján Tóth
UČS:	UČS 17 Ul. Slanecká, úsek trate križ. VSS (mimo) – Obratisko Važecká (mimo) SO 17-08-01.5 TÚ križ. VSS (mimo) - Obrat. Važecká (mimo), Vodovod U.S.Steel ochrana a úpravy rozvodov vodovodných potrubí			Stupeň - účel:	DSP
Názov prílohy:	Výkres ochrany			Základové číslo:	2015
				Dátum:	08/2022
				Počet A4:	20
				Mierka:	1:500
				Časť:	Súprava:
				Príloha:	D.17