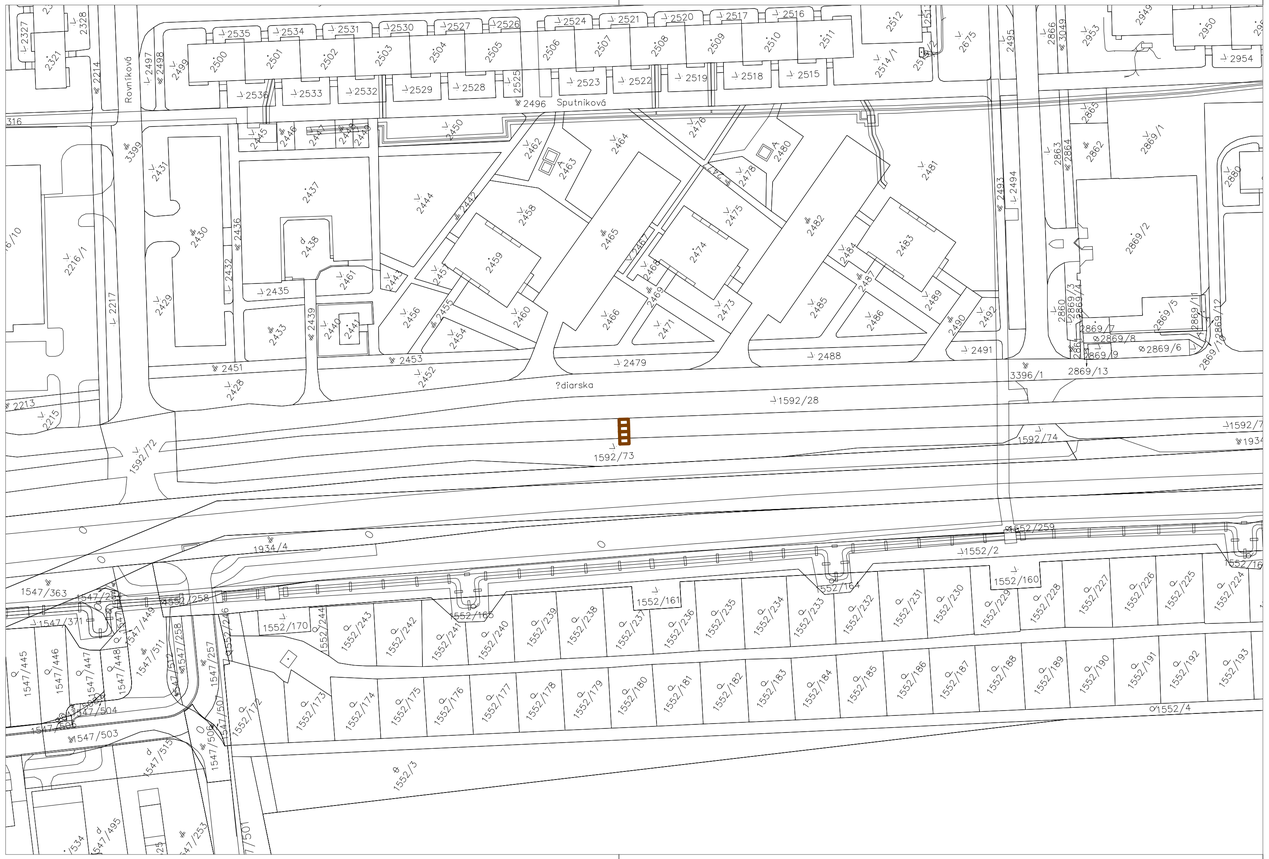

Schéma stavby

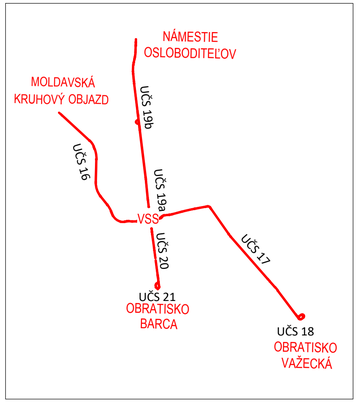

LEGENDA

NAVRHOVANÁ OCHRANA ŽB PANEL

EURÓPSKA ÚNIA
Kohézny fond
OP Integrovaná infraštruktúra 2014 – 2020

MINISTERSTVO
DOPRAVY A VÝSTAVBY
SLOVENSKEJ REPUBLIKY

Výškový systém: Bpv
Súradnicový systém: S-JTSK v realizácii JTSK

Manažér projektu:	Ing. Ján Tóth		REMING CONSULT A.S. Trnavská cesta 27, 831 04 Bratislava
Hlavný inžinier projektu:	Ing. Marek Balko		
Generálny projektant:	Združenie MET Košice		DOPRAVOPROJEKT Kominárska 2-4, 832 03 Bratislava
Investor - stavebník:	KOŠICE Mesto Košice, Trieda SNP 48/A, 040 11 Košice	Zákazkové číslo: 2016 / Stupeň - účel: DSP	

Zodpovedný projektant objektu:	Ing. Ľubomír Chromý		SUDOP KOŠICE a.s. Žriedlová 1, 040 01 Košice
Navrhol - vypracoval:	Ing. Miroslav Michalec		
Kontroloval:	Ing. Pavol Mariňák		
Kraj: Košický	Okres: Košice		
Stavba: KE, Modernizácia električkových tratí MET v meste Košice, 2. etapa			Stupeň - účel: DSP
			Zákazkové číslo: 2016
			Dátum: 09/2022
			Počet A4: 4xA4
UČS: UČS 17 Ul. Slanecká, úsek trate križ. VSS (mimo) – Obratisko Važecká (mimo)			Mierka: 1:1000
Objekt/súbor: SO 17-09-01 TÚ križ. VSS (mimo) – Obratisko Važecká (mimo), ochrany a úpravy rozvodov kanalizačných potrubí; SO 17-09-01.8 Ochrana kanalizačného zberača ŽB DN 1000 v km 2,733			Časť: E.17 / Súprava:
Názov prílohy: Zjednodušená situácia			Príloha: 00