


## Schéma stavby

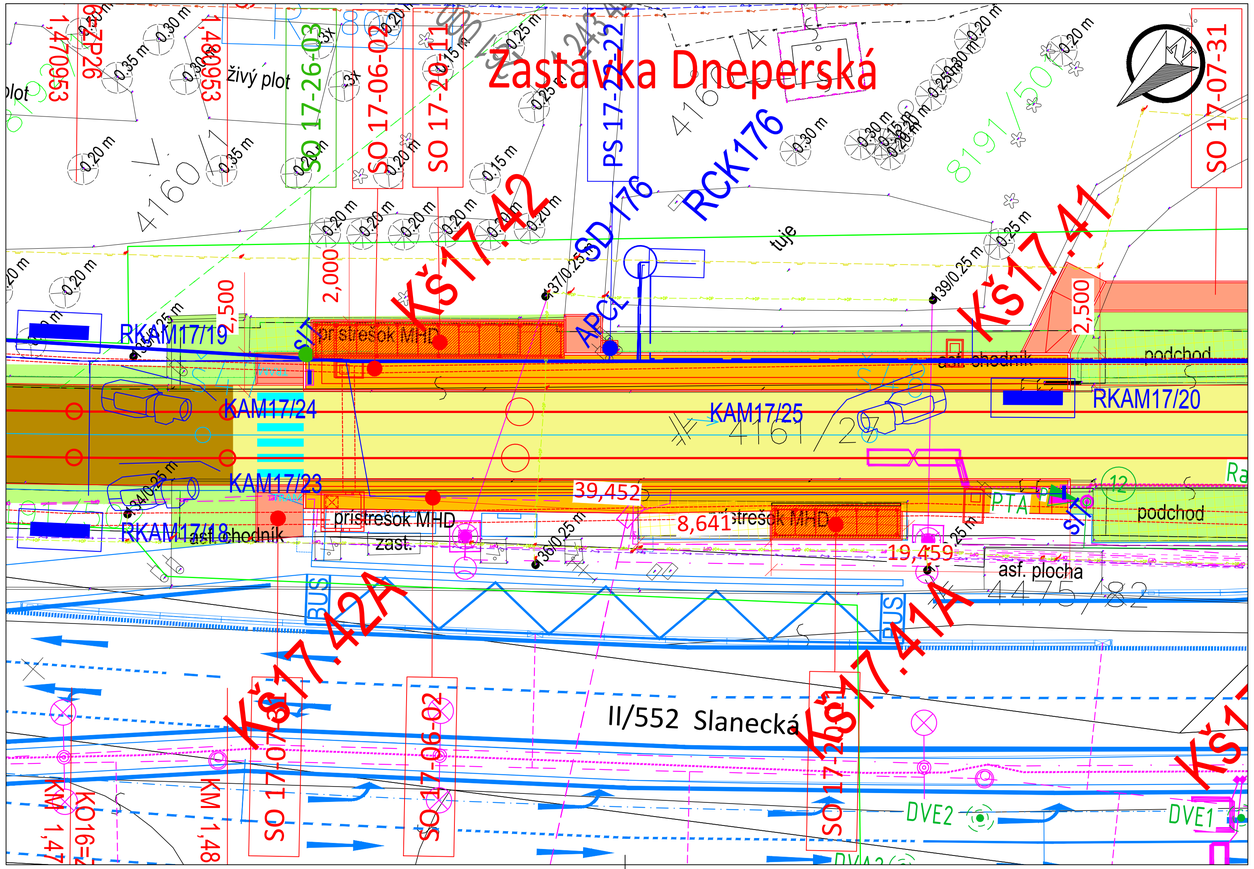


**LEGENDA OBJEKTU:**

PRÍSTREŠKY NA NÁSTUPIŠTIACH

LEGENDA:
Existujúci stav:

- zameranie / polohopis
- hranica pozemkov mesta KE
- kataster C
- kataster E
- hranica katastrálnych území
- obvod stavby

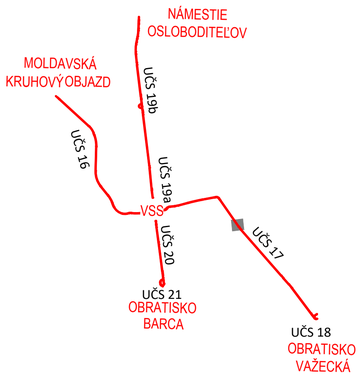LEGENDA:
Navrhovaný stav:

- os koľaje
- navrhovaný stav
- vodorovné dopravné značenie
- trakčné prevesy, trakčné / osvetľovacie stožiare
- ukončajnenie
- cestná svetelná signalizácia
- výruby / odstránenia / demontáže

LEGENDA:
Existujúce inžinierske siete:

- optické vedenie
- plynovod STL
- plynovod NTL
- vodovod
- kanalizácia
- kanalizácia
- elektrické vedenie NN
- elektrické vedenie VN
- elektrické vedenie VVN
- verejné osvetlenie
- slaboprúdové vedenia
- ŽSR diaľkový kábel
- teplovod
- teplovod

EURÓPSKA ÚNIA
Kohézny fond
OP Integrovaná infraštruktúra 2014 – 2020

MINISTERSTVO DOPRAVY A VÝSTAVBY SLOVENSKEJ REPUBLIKY

Výškový systém: Bpv
Súradnicový systém: S-JTSK v realizácii JTSK

| | | |
|---|---|---|
| Manažér projektu: | Ing. Ján Tóth | |
| Hlavný inžinier projektu: | Ing. Marek Balko | |
| Generálny projektant: | Združenie MET Košice | |
| Investor - stavebník: | KOŠICE, Mesto Košice, Trieda SNP 48/A, 040 11 Košice | Zákazkové číslo: 2016 |
| | | Stupeň - účel: DSP |

REMING CONSULT A.S. Trnavská cesta 27, 831 04 Bratislava
DOPRAVOPROJEKT Komárska 2-4, 832 03 Bratislava

| | |
|---|---|
| Zodpovedný projektant časti: | Ing. Gabriel Noga |
| Navrhol - vypracoval: | Ing.Monika Bednarčíková |
| Kontroloval: | Ing. Gabriel Noga |
| Kraj: Košický | Okres: Košice |

SUDOP KOŠICE a.s.
Žriedlová 1, 040 01 Košice
Riaditeľ: Ing. Ján Tóth

Stavba:
# KE, Modernizácia električkových tratí MET v meste Košice, 2. etapa

UČS: UČS 17
Ul. Slanecká, úsek trate križ. VSS (mimo) – Obratosko Važecá (mimo)
Objekt/súbor: SO 17-20-11
TÚ ul.Slanecká, úsek trate križ.VSS (mimo) – Obratisko Važecká (mimo), prístrešky na nástupištiach
Časť: Situácia - Dneperská

| | |
|---|---|
| Stupeň - účel: | DSP |
| Zákazkové číslo: | 2015 |
| Dátum: | 09/2022 |
| Počet A4: | 4 |
| Mierka: | 1:500 |
| Časť: | E.17 |
| Súprava: | |
| Príloha: | 2.2 |