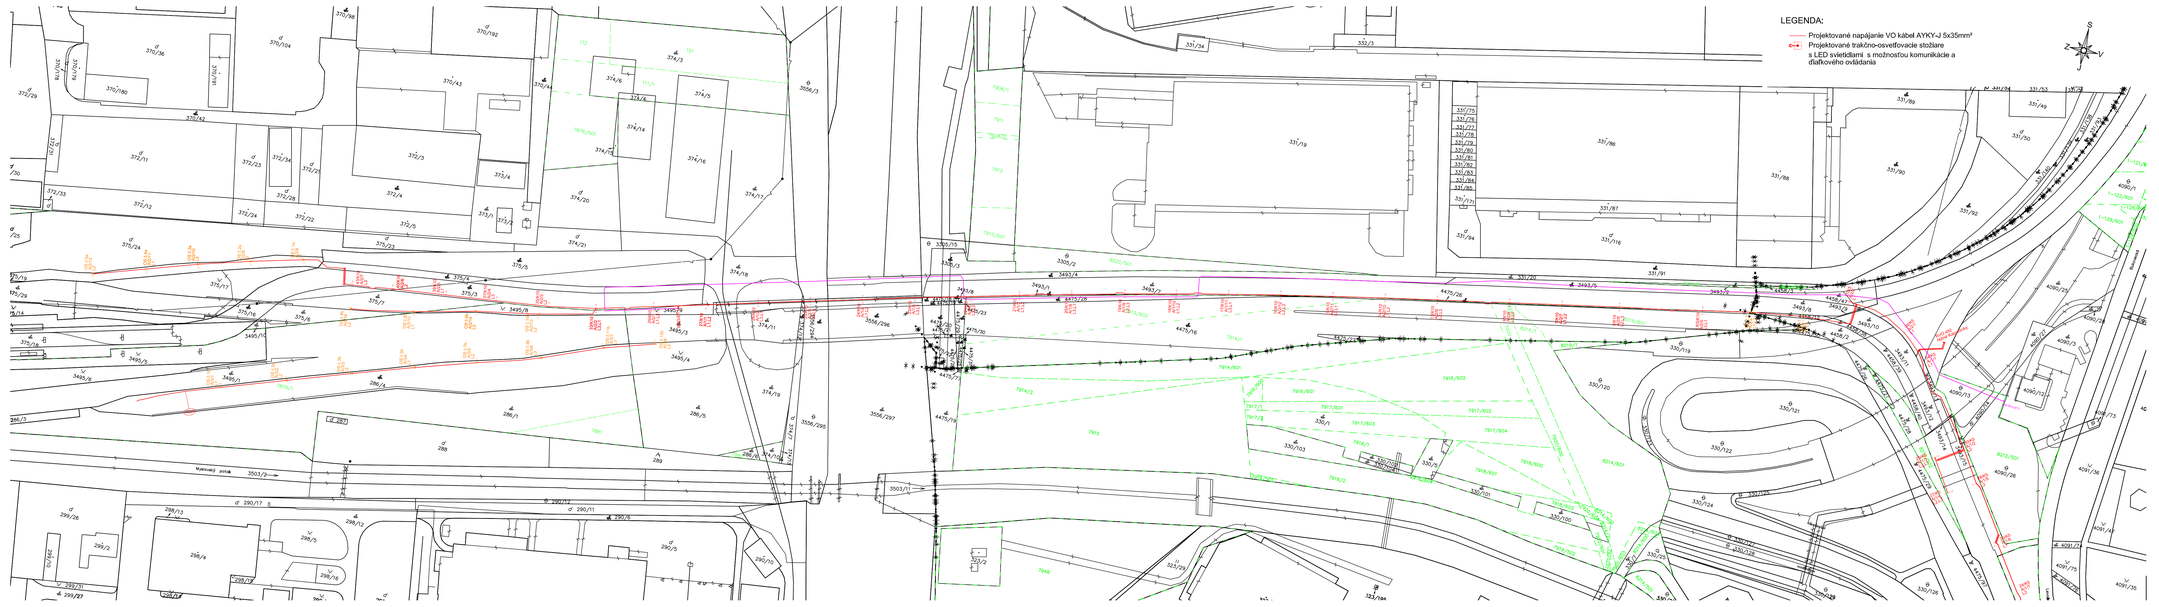

EURÓPSKA ÚNIA
Kohézny fond
OP Integrovaná infraštruktúra 2014 – 2020

MINISTERSTVO DOPRAVY A VÝSTAVBY SLOVENSKEJ REPUBLIKY

Výškový systém: Bpv
Súradnicový systém: S-JTSK v realizácii JTSK
Presnosť vytýčenia: STN 73 0422

Manažér projektu:	Ing. Ján Tóth	
Hlavný inžinier projektu:	Ing. Marek Balko	
Generálny projektant:	Združenie MET Košice	
Investor - stavebník:	Mesto Košice, Trieda SNP 48/A, 040 11 Košice	Zákaznícke číslo: 2016 Stupeň - účel: DSP

REMING CONSULT a.s.
Trnavská cesta 27, 831 04 Bratislava
DOPRAVOPROJEKT
Komárnická 2-4, 832 03 Bratislava

Zodpovedný projektant objektu:	Ing. Peter Jácko	
Navrhol - vypracoval:	Ing. Tomáš Vasil	
Kontroloval:	Ing. Peter Jácko	
Kraj: Košický	Okres: Košice	

privel spol. s r.o.
Fabiánova 1
04001 KOŠICE

Stavba:
KE, Modernizácia električkových tratí MET v meste Košice, 2. etapa

Stupeň - účel:	DSP
Zákaznícke číslo:	2016
Dátum:	10/2022
Počet A4:	6
Mierka:	1:1000
Časť:	E.17
Súpisnár:	
Príloha:	00

UČS: UČS 17
Objekt/stavba: SO 17-23-01
TÚ kríž. VSS (mimo) - Obratisko Vačecká (mimo), vonkajšie osvetlenie

Názov prílohy: Zjednodušená situácia č.1