



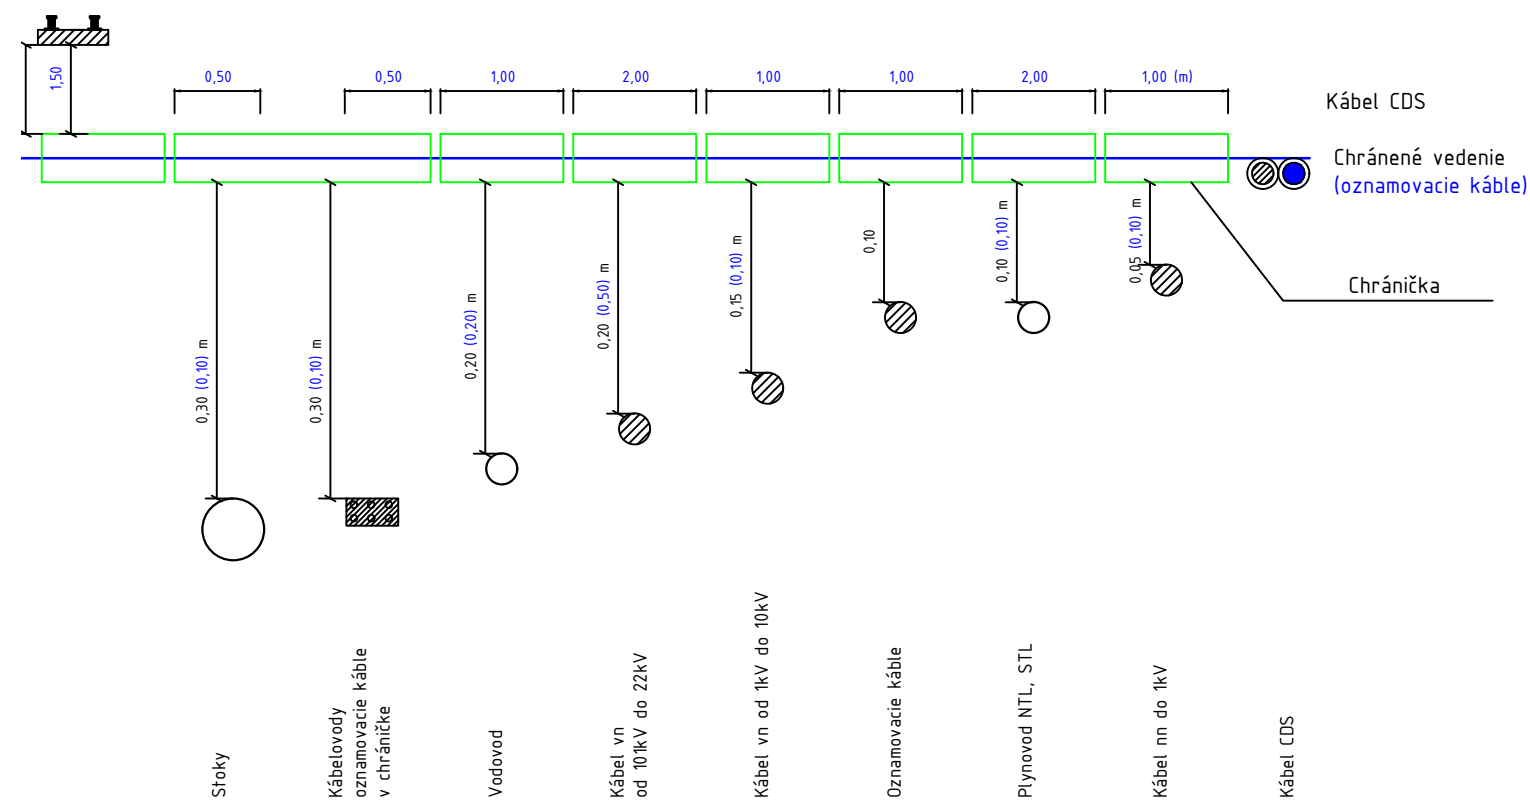

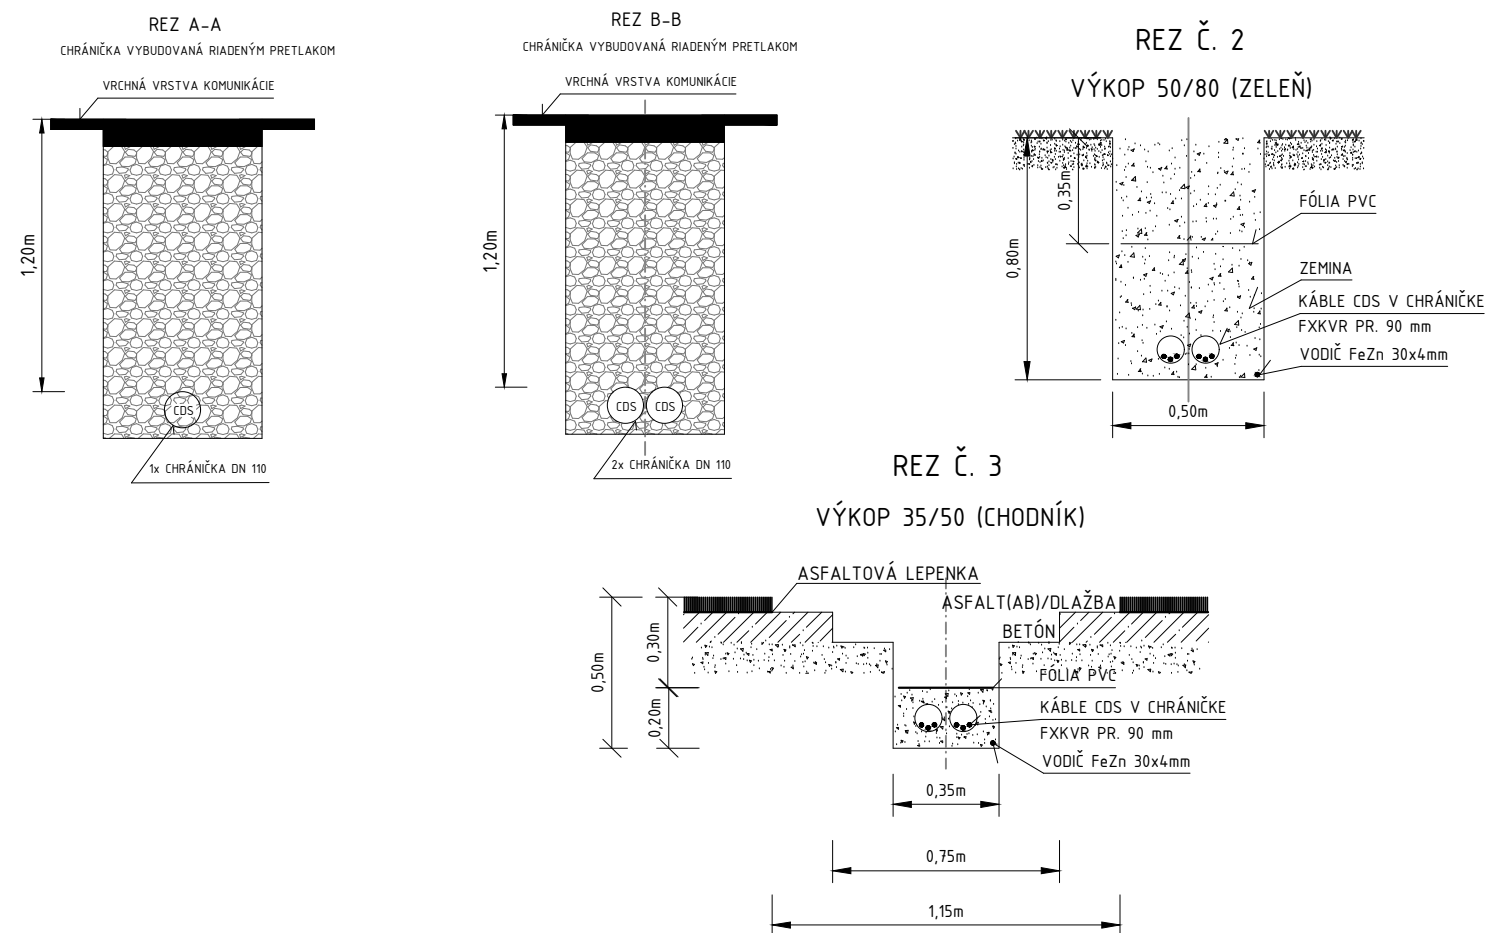



Kolaje ostatné /dráhy/

[illegible]

EURÓPSKA ÚNIA  
Kohézny fond  
OP Integrovaná infraštruktúra 2014 – 2020



Manažér projektu:	Ing. Ján Tóth	<i>Tóth</i>	 <b>REMI<sup>®</sup>NG</b> CONSULT A.S. Trnavská cesta 27, 831 04 Bratislava   <b>DOPRAVOPROJEKT</b> Kominárska 2-4, 832 03 Bratislava
Hlavný inžinier projektu:	Ing. Marek Balko	<i>Balko</i>	
Generálny projektant: <b>Združenie MET Košice</b>			
Investor - stavebník:	 <b>KOŠICE</b> Mesto Košice Trieda SNP 48/A 040 11 Košice	Zákazkové číslo: <b>2016</b> Stupeň - účel: <b>DSP</b>	

Zodpovedný projektant objektu:		Ing. Pavol Vlachovič		  	ING. PAVOL VLACHOVIČ – PV Projekt 71121 Inžinierske činnosti a poradenstvo IČO: 53043545 reg. číslo 6542+I2	
Navrhol - vypracoval:		Ing. Jozef Soták				
Kontroloval:		Ing. Pavol Vlachovič				
Kraj:	Košický	Okres:	Košice			
Stavba:						
KE, Modernizácia električkových tratí MET v meste Košice, 2. etapa						
UČS:		UČS 17 Ul. Slanecká, úsek trate križ. VSS (mimo) – Obratisko Važecká (mimo)			Stupeň - účel:	DSP
Objekt/súbor:		PS 17-21-01 TÚ križ. VSS (mimo) – Obratisko Važecká (mimo), úprava CSS - križovatka Levočská			Zákazkové číslo:	2016
					Dátum:	09/2022
					Počet A4:	3
					Mierka:	
					Časť:	Súprava:
					G.17	
Názov prílohy:		Rezy, súbegy a križovania káblov CSS s inžinierskymi sieťami			Príloha:	05