
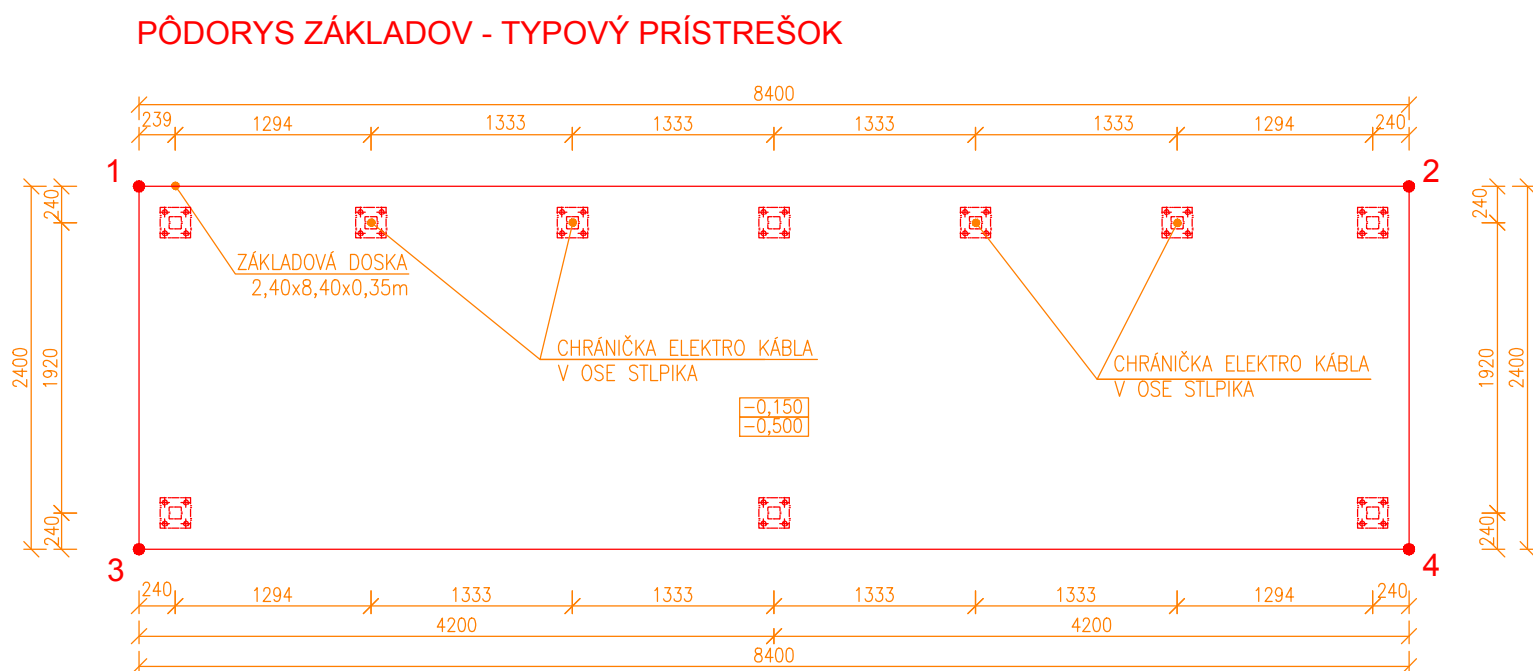
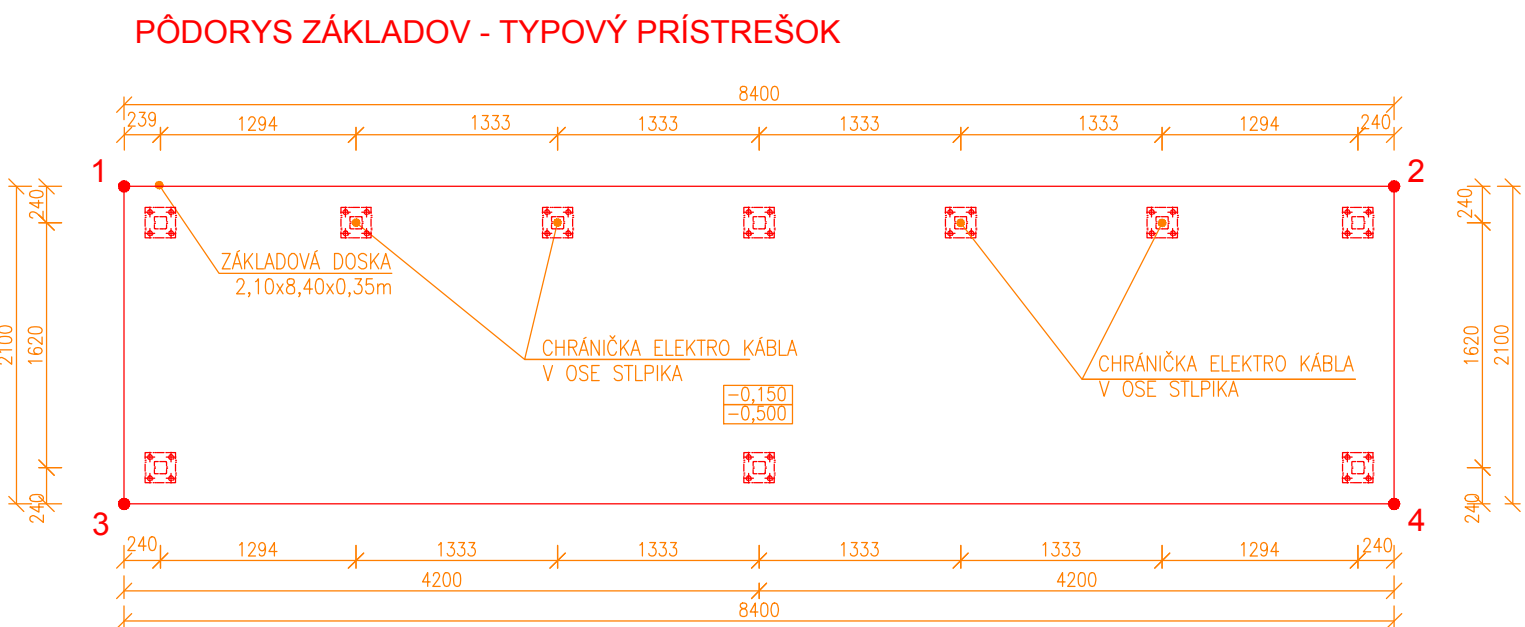
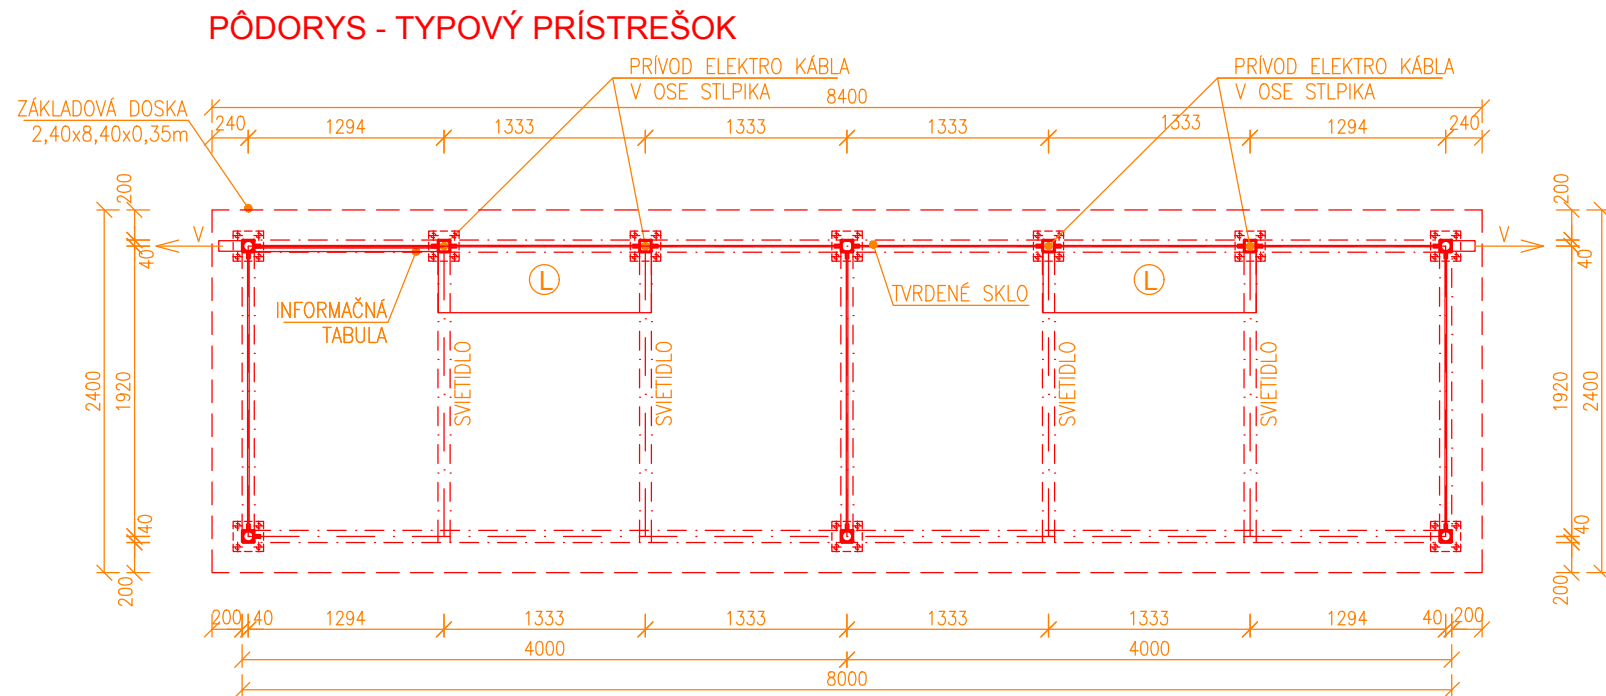
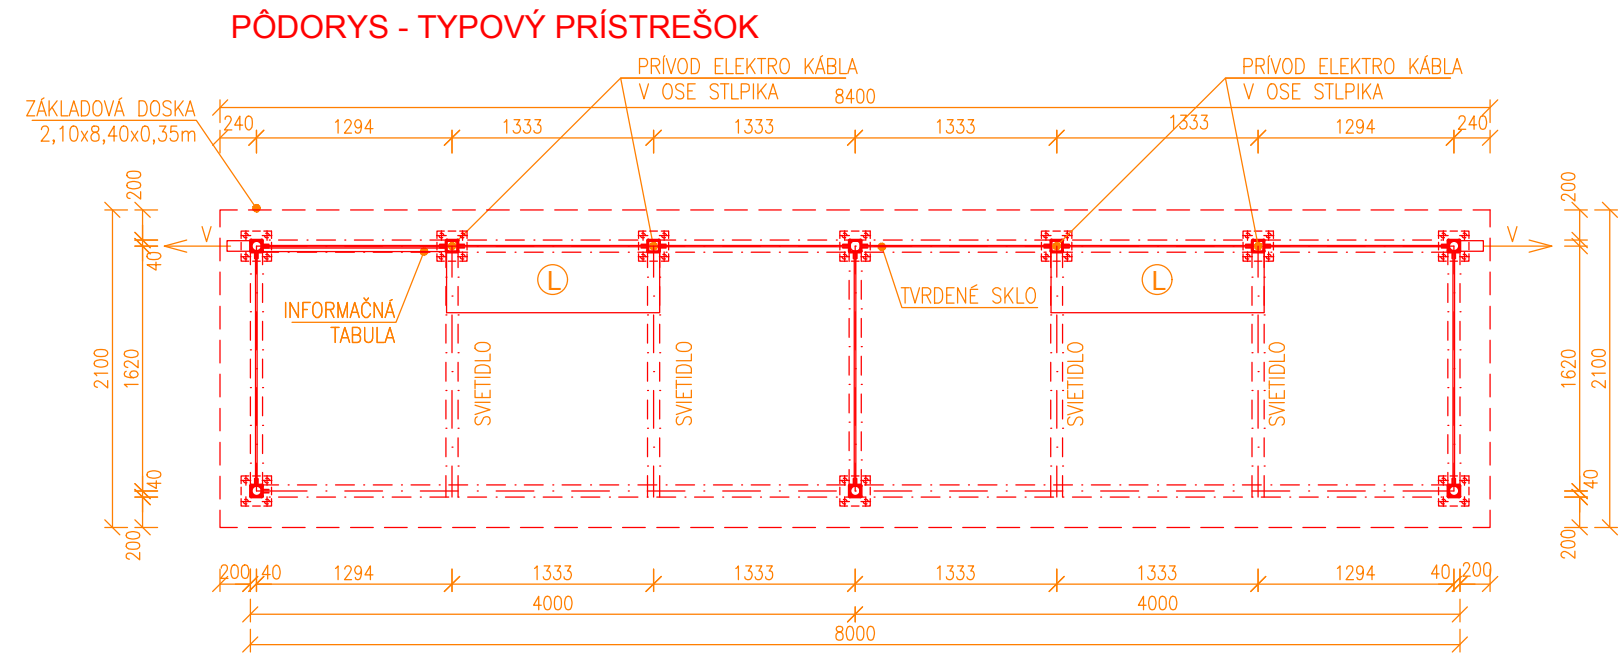


REZ PRÍSTREŠKOM

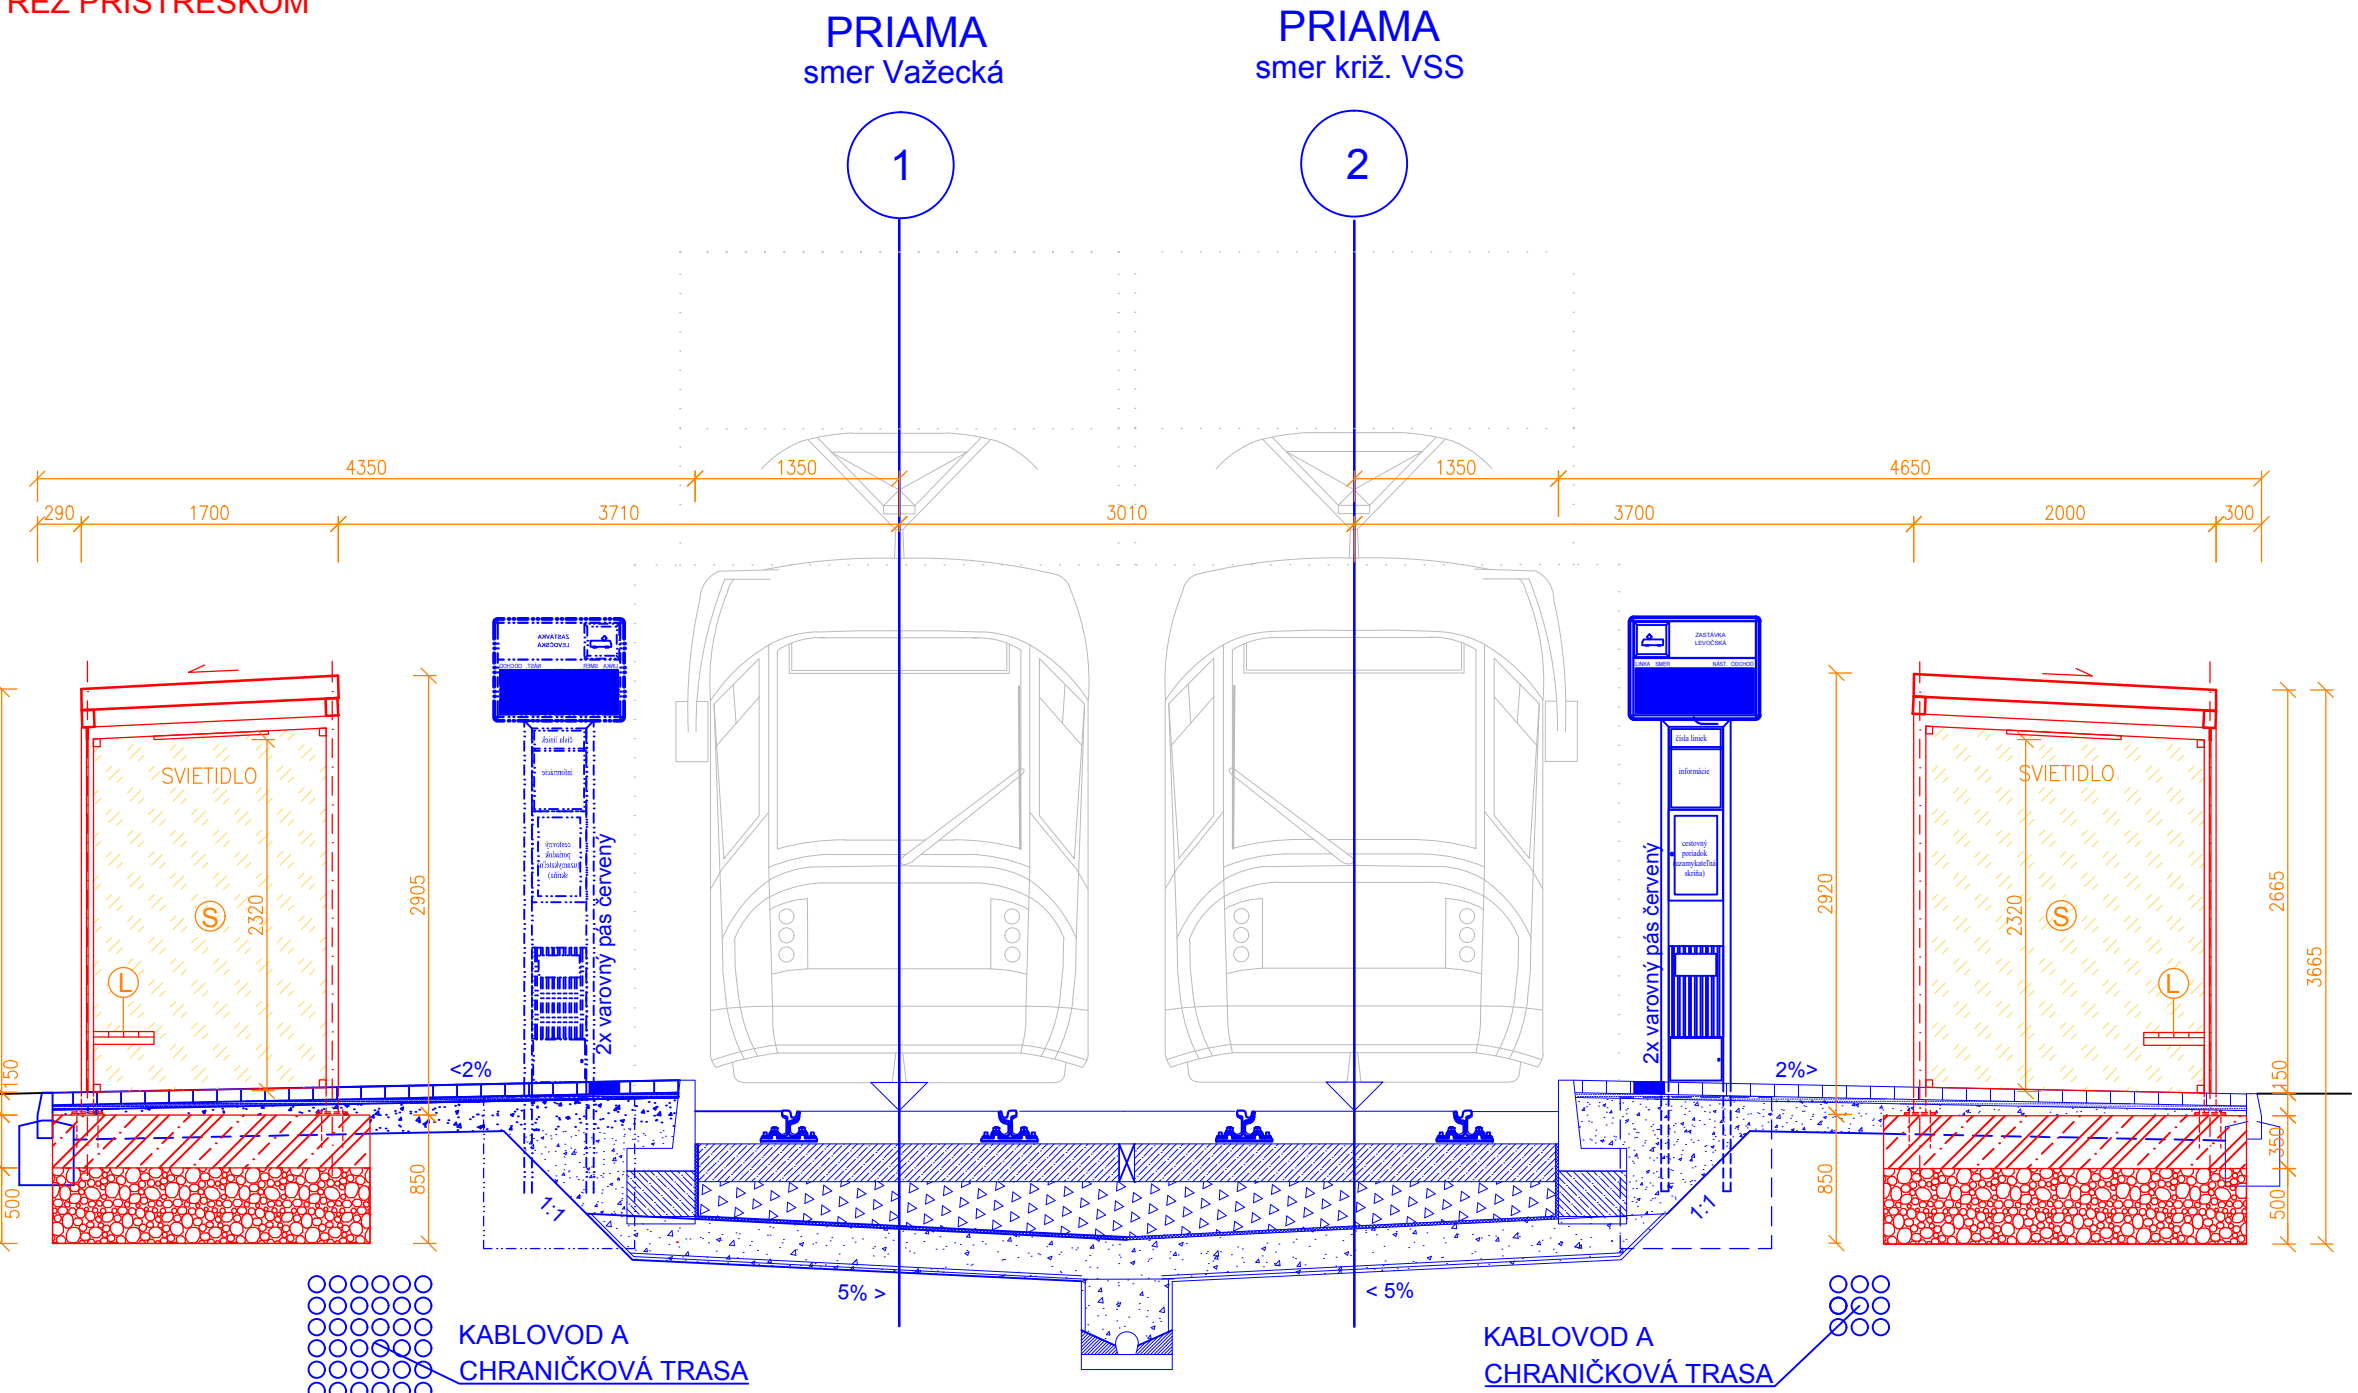

LEGENDA:

- OBJEKT PRÍSTREŠKU
- SÚVISIACE OBJEKTY
- EXISTUJÚCI STAV

T - UZAMYKATEĽNÁ TABUĽA
S - TVRDENÉ SKLO
V - VÝVOD DAŽDOVEJ VODY
L - LAVIČKA

POZNÁMKY:

- VŠETKY PRÍSTREŠKY, VYBAVENIE ZASTÁVOK MUSIA BYŤ CERTIFIKOVANÉ VÝROBKÝ
- VŠETKY PRVKY KONŠTRUKCIE PRÍSTREŠKOV A VYBAVENIA SÚ PREDMETOM VÝROBNO-TECHNICKEJ DOKUMENTÁCIE DODÁVATEĽA NADZEMNEJ ČASŤI
- POPIS KONŠTRUKCIE, MATERIÁL, POVRCHOVÉ ÚPRAVY, FAREBNÉ RIŠENIE - POZRI TECHNICKÚ SPRÁVU
- PRED BETÓNOVANÍM ZÁKLADOVEJ ROZŇAŠACEJ DOSKY JE NUTNÉ DO ZÁKLADOV VLOŽIŤ CHRÁNIČKY PRE ELEKTRICKÉ VEDENIA PODĽA VTD DODÁVATEĽA HORNEJ ČASŤI PRÍSTREŠKU

VYTYČOVACIE BODY - SMER VAŽECKÁ

Bod	Súradnice	
	X	Y
1	1242984.7701	261332.2754
2	1242977.8801	261337.0802
3	1242983.5689	261330.5528
4	1242976.6787	261335.3575

VYTYČOVACIE BODY - SMER KRIŽ.VSS

Bod	Súradnice	
	X	Y
1	1242949.5513	261339.1448
2	1242956.4422	261334.3411
3	1242950.9238	261341.1136
4	1242957.8139	261336.3088

Bod	Súradnice	
	X	Y
1	1242965.8107	261327.8066
2	1242972.7008	261323.0017
3	1242967.1832	261329.7754
4	1242974.0741	261324.9718



Výkový systém: Bpv
Súradnicový systém: S-JTSK v realizácii JTSK

Manažér projektu:	Ing. Ján Tóth	
Hlavný inžinier projektu:	Ing. Marek Balko	
Generálny projektant:	Združenie MET Košice	
Investor - stavebník:	Košice	Mesto Košice Trieda SNP 48/A 040 11 Košice
Zákazkové číslo:	2016	
Stupeň - účel:	DSP	

Zodpovedný projektant časti:	Ing. Gabriel Noga	
Navrhovateľ - vypracoval:	Ing. Frederik Rodriguez	
Kontroloval:	Ing. Gabriel Noga	
Kraj:	Košický	Okres: Košice
Stavba:	Žriedlová 1, 040 01 Košice	
Stupeň - účel:	DSP	
Zákazkové číslo:	2015	
Dátum:	09/2022	
Počet A4:	5	
Mierka:	1:50	
Časť:	E.17	Súprava:
UČS:	UČS 17 Ul. Slanecká, úsek trate križ. VSS (mimo) – Obratisko Važecká (mimo)	
Objekt/súbor:	SO 17-20-11 Tú ul. Slanecká, úsek trate križ. VSS (mimo) – Obratisko Važecká (mimo), prístrešky na nástupištiach	
Časť:	Prístrešky - Levočská	Príloha: 3.1