


Vytyčované body objektu

č.bodu	y [m]	x [m]
01	-261366.37	-1242917.38
02	-261371.01	-1242921.44

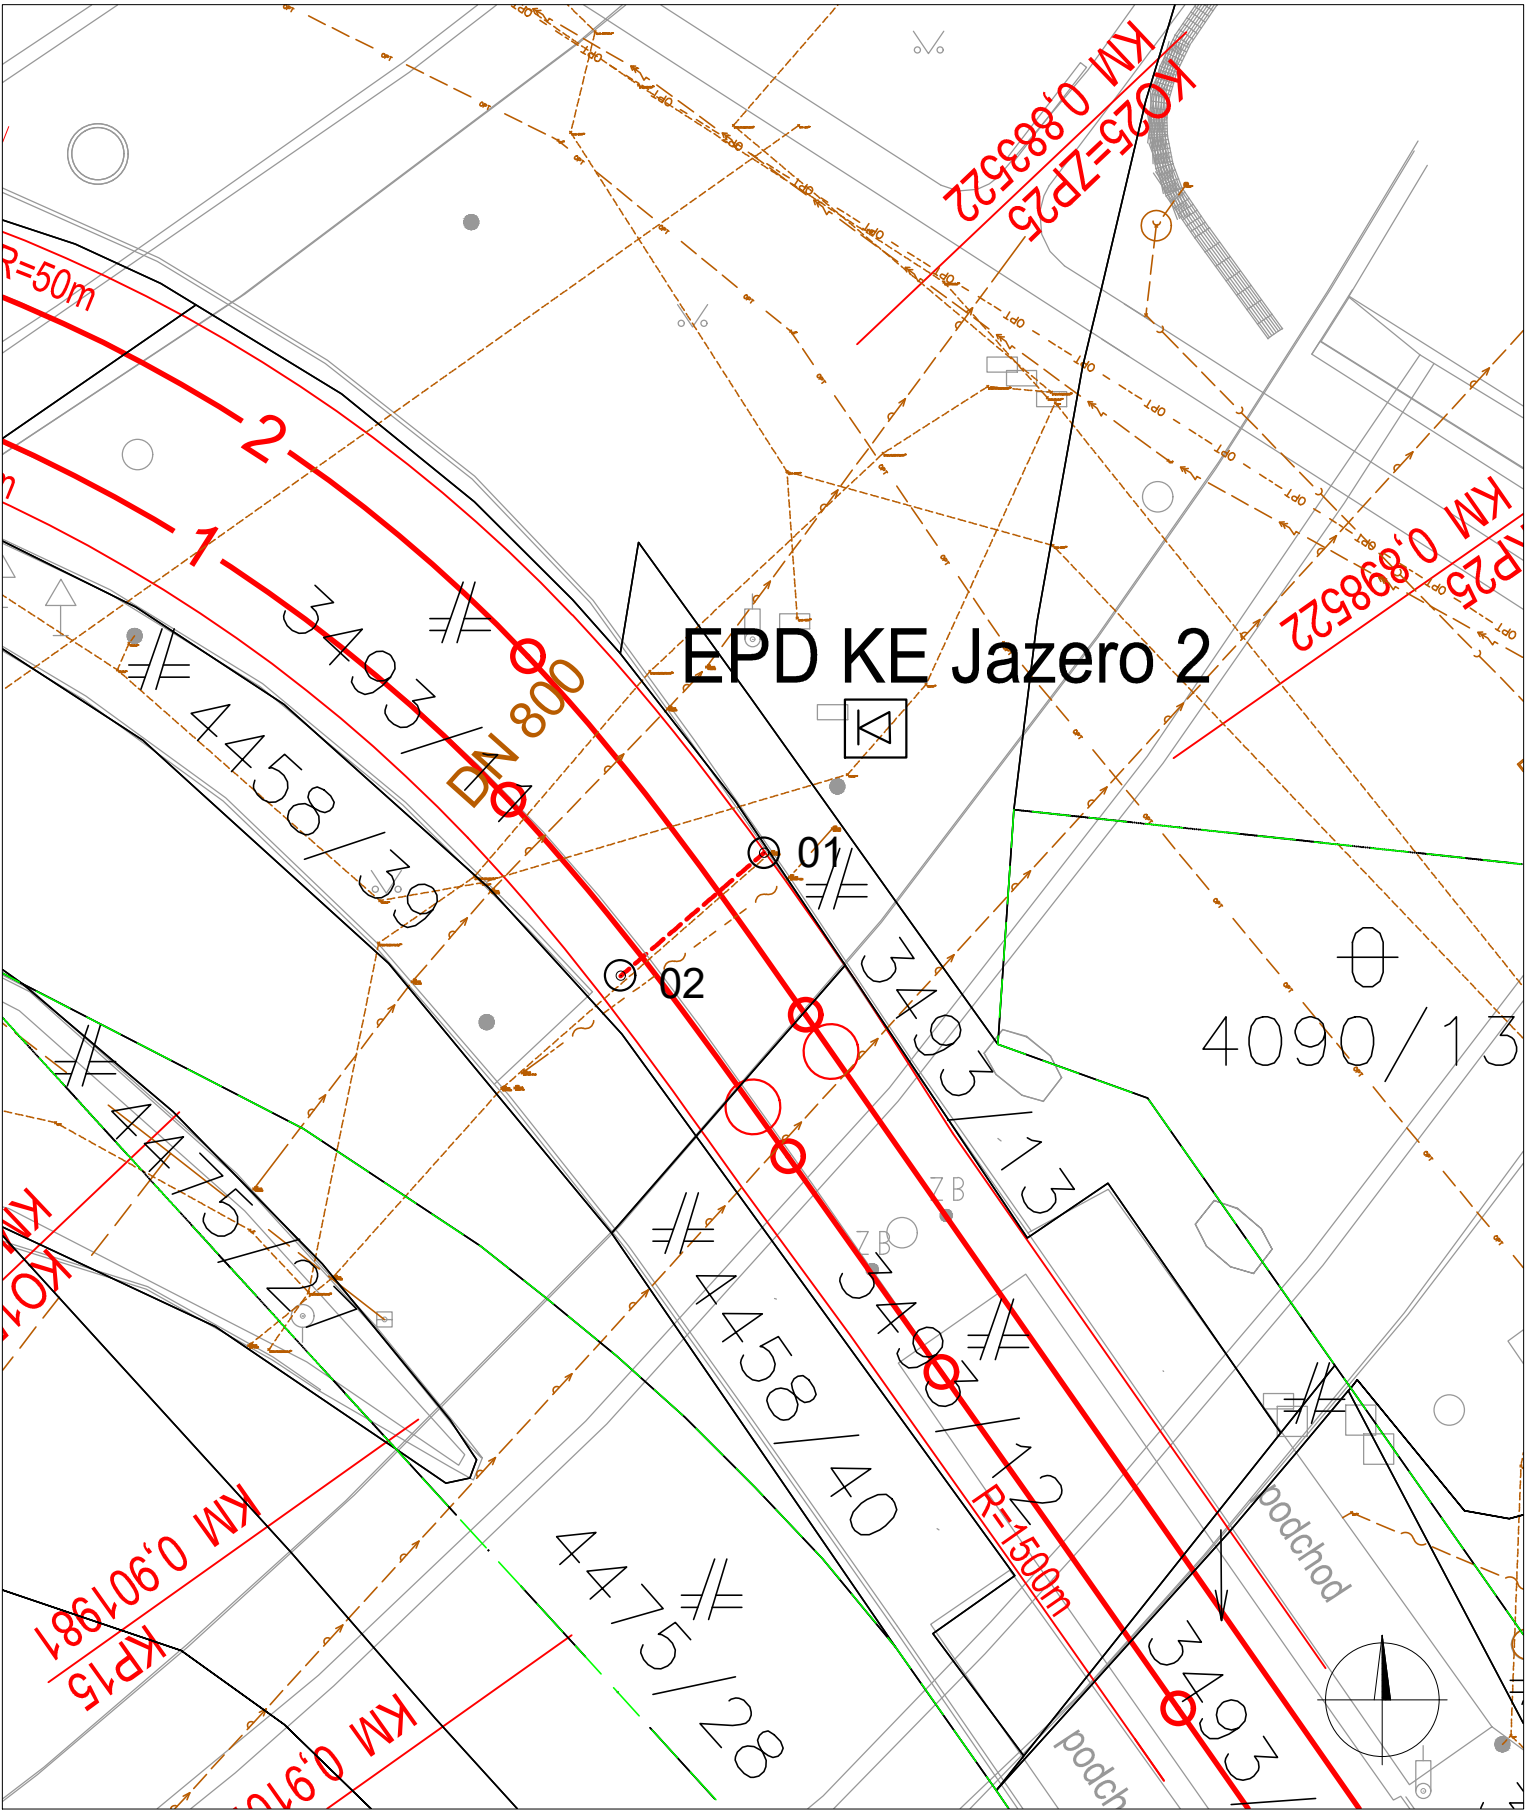

EURÓPSKA ÚNIA  
Kohézny fond  
OP Integrovaná infraštruktúra 2014 – 2020



MINISTERSTVO  
DOPRAVY A VÝSTAVBY  
SLOVENSKEJ REPUBLIKY

Výškový systém: Bpv  
Súradnicový systém: S-JTSK v realizácii JTSK

Manažér projektu:	Ing. Ján Tóth		 Trnavská cesta 27, 831 04 Bratislava Kominárska 2-4, 832 03 Bratislava
Hlavný inžinier projektu:	Ing. Marek Balko		
Generálny projektant: Združenie MET Košice			
Investor - stavebník:	 Mesto Košice Trieda SNP 48/A 040 11 Košice	Zákazkové číslo: 2016 Stupeň - účel: DSP	

Zodpovedný projektant objektu:	Ing. Vladimír Akuratný		 Ing. Vladimír Akuratný APKO SERVIS Harmincova 4612/4, 05801 Poprad
Navrhol - vypracoval:	Ing. Vladimír Akuratný		
Kontroloval:	Ing. Peter Vážan		
Kraj:	Košický	Okres:	
Stavba:			Stupeň - účel: DSP
KE, Modernizácia električkových tratí MET v meste Košice, 2. etapa			Základové číslo: 2016
UČS: UČS 17 Ul. Slanecká, úsek trate križ. VSS (mimo) – Obratisko Važecká (mimo) Objekt/súbor: SO 17-23-61 TÚ križ. VSS (mimo) – Obratisko Važecká (mimo), EPD - elektrická polarizovaná drenáž			Dátum: 07/2022
Názov prílohy: Vytyčovací výkres - EPD KE Jazero 2			Počet A4: 2
			Mierka: 1:250
			Časť: E.17
			Súprava:
			Príloha: 5-2