



PÔDORYS M1:50

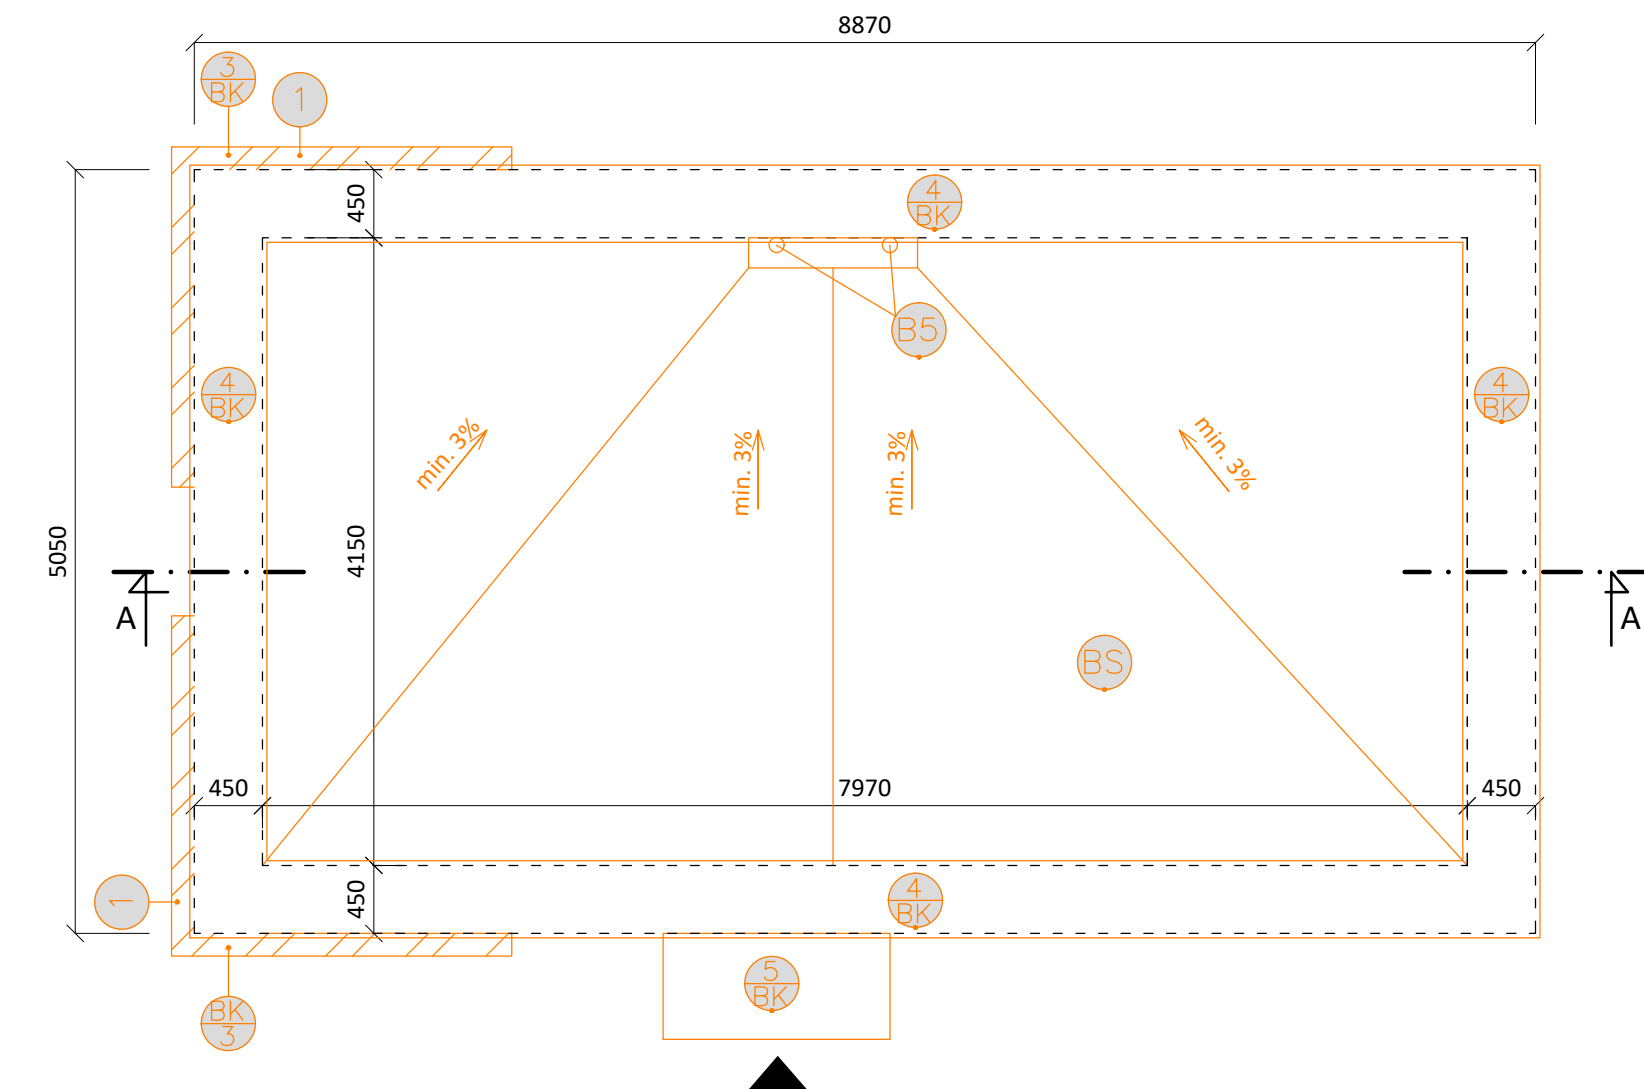

REZ A-A
M1:50

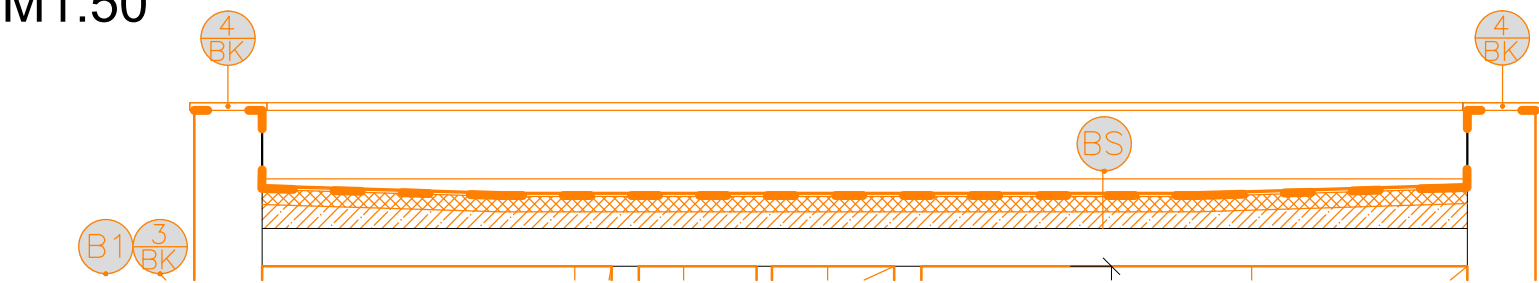

LEGENDA MATERIÁLOV

- JESTVUJÚCI STAV
- BÚRACIE PRÁCE
- HYDROIZOLÁCIA
- EXISTUJÚCE ZATEPLENIE STRECHY
- VYBÚRANIE MURIVA
- VYBÚRANIE CELEJ VRSTVY HRÚBKY PODLAHY
- PÔVODNÉ MURIVO

SKLADBA STRECHY

- BS - EXISTUJÚCA ASFALTOVÁ POVLAKOVÁ KRYTINA
- BS - EXISTUJÚCE ZATEPLENIE
- BS - SPÁDOVÁ VRSTVA BETÓNU
- BS - NOSNÁ ŽB KONŠTRUKCIA
- BS - VNÚTORNÁ OMIETKA

LEGENDA ZNAČENÍ

- C1 - OBITIE JESTVUJÚCEJ FASADNEJ OMIETKY - BRIZOLIT NA NOSNÉ MURIVO
- C2 - OBITIE JESTVUJÚCEHO KERAMICKÉHO OBKLADU SOKLA NA NOSNÉ MURIVO
- 1 BO - DEMONTÁŽ OKNO PLASTOVÉ - PEVNÉ, 1500x1400 mm, 2 ks ŠETRNE DEMONTOVAŤ PRE ĎALŠIE VYUŽITIE INVESTORA
- 2 BO - DEMONTÁŽ OKNO PLASTOVÉ - OTVÁRAVOSKLOPNÉ, 500x500 mm, 2 ks ŠETRNE DEMONTOVAŤ PRE ĎALŠIE VYUŽITIE INVESTORA
- 3 BO - DEMONTÁŽ OKNO PLASTOVÉ - OTVÁRAVOSKLOPNÉ, 1500x1400 mm, 3 ks ŠETRNE DEMONTOVAŤ PRE ĎALŠIE VYUŽITIE INVESTORA
- 1 BD - DEMONTÁŽ VCHODOVÝCH PLASTOVÝCH DVERÍ, 900x1970 mm, 1 ks ŠETRNE DEMONTOVAŤ PRE ĎALŠIE VYUŽITIE INVESTORA
- 2 BD - DEMONTÁŽ DVERÍ VRÁTANE ZÁRUBNE, 800x1970 mm, 2 ks ŠETRNE DEMONTOVAŤ PRE ĎALŠIE VYUŽITIE INVESTORA
- 3 BD - DEMONTÁŽ DVERÍ VRÁTANE ZÁRUBNE, 600x1970 mm, 4 ks ŠETRNE DEMONTOVAŤ PRE ĎALŠIE VYUŽITIE INVESTORA
- 1 BK - DEMONTÁŽ VONKAJŠIEHO PLECH.PARAPETU, CELKOM 8,5 bm
- 2 BK - DEMONTÁŽ VNÚT. PLASTOVÉHO PARAPETU, CELKOM 8,5 bm
- 3 BK - DEMONTÁŽ OPLECHOVANIA, CELKOM 9 bm
- 4 BK - DEMONTÁŽ OPLECHOVANIA ATIKY
- B1 - VYBÚRANIE ŠAMBRÁNY, MNOŽSTVO 0,54 m3 MURIVA/BETÓNU
- B2 - VYBÚRANIE VON.SCHODIKA PRE VSTUPOM
- B3 - VYBÚRANIE BETÓNOVÉHO OKAPOVÉHO CHODNÍKA
- B4 - VYBÚRANIE NOSNÉHO MURIVA PRE OSADENIE OKNA
- B5 - DOMONTOVAŤ STREŠNÉ DAŽĎOVÉ VPUSTE, MNOŽSTVO 2 ks



EURÓPSKA ÚNIA
Kohézny fond
OP Integrovaná infraštruktúra 2014 – 2020



MINISTERSTVO
DOPRAVY A VÝSTAVBY
SLOVENSKEJ REPUBLIKY

Manažér projektu:	Ing. Ján Tóth		 Trnavská cesta 27, 831 04 Bratislava Kominárska 2-4, 832 03 Bratislava
Hlavný inžinier projektu:	Ing. Marek Balko		
Generálny projektant: Združenie MET Košice			
Investor - stavebník:	 Mesto Košice Trieda SNP 48/A 040 11 Košice	Základové číslo: 2016 Stupeň - účel: DSP	

Zodpovedný projektant objektu:	Ing. Gabriel Noga		 Žriedlová 1, 040 01 Košice	
Navrhol - vypracoval:	Ing. Monika Šoltysová			
Kontroloval:	Ing. Gabriel Noga		Ing. Ján Tóth	
Kraj: Košický	Okres: Košice			
Stavba: KE, Modernizácia električkových tratí MET v meste Košice, 2. etapa			Stupeň - účel: DSP	Základové číslo: 2016
UČS: UČS 18 Obratisko Važecká Objekt/súbor: SO 18-20-01 Obratisko Važecká, budova útulku SO 18-20-01.1 Architektonicko-stavebné riešenie			Dátum: 09/2022	Počet A4: 3x A4
			Mierka: 1:50	Časť: Súprava:
Názov prílohy: Pôdorys strechy - jestvujúci stav a búracie práce			E.18	
			Príloha: 6	