


smer - Alejová/križ.VSS

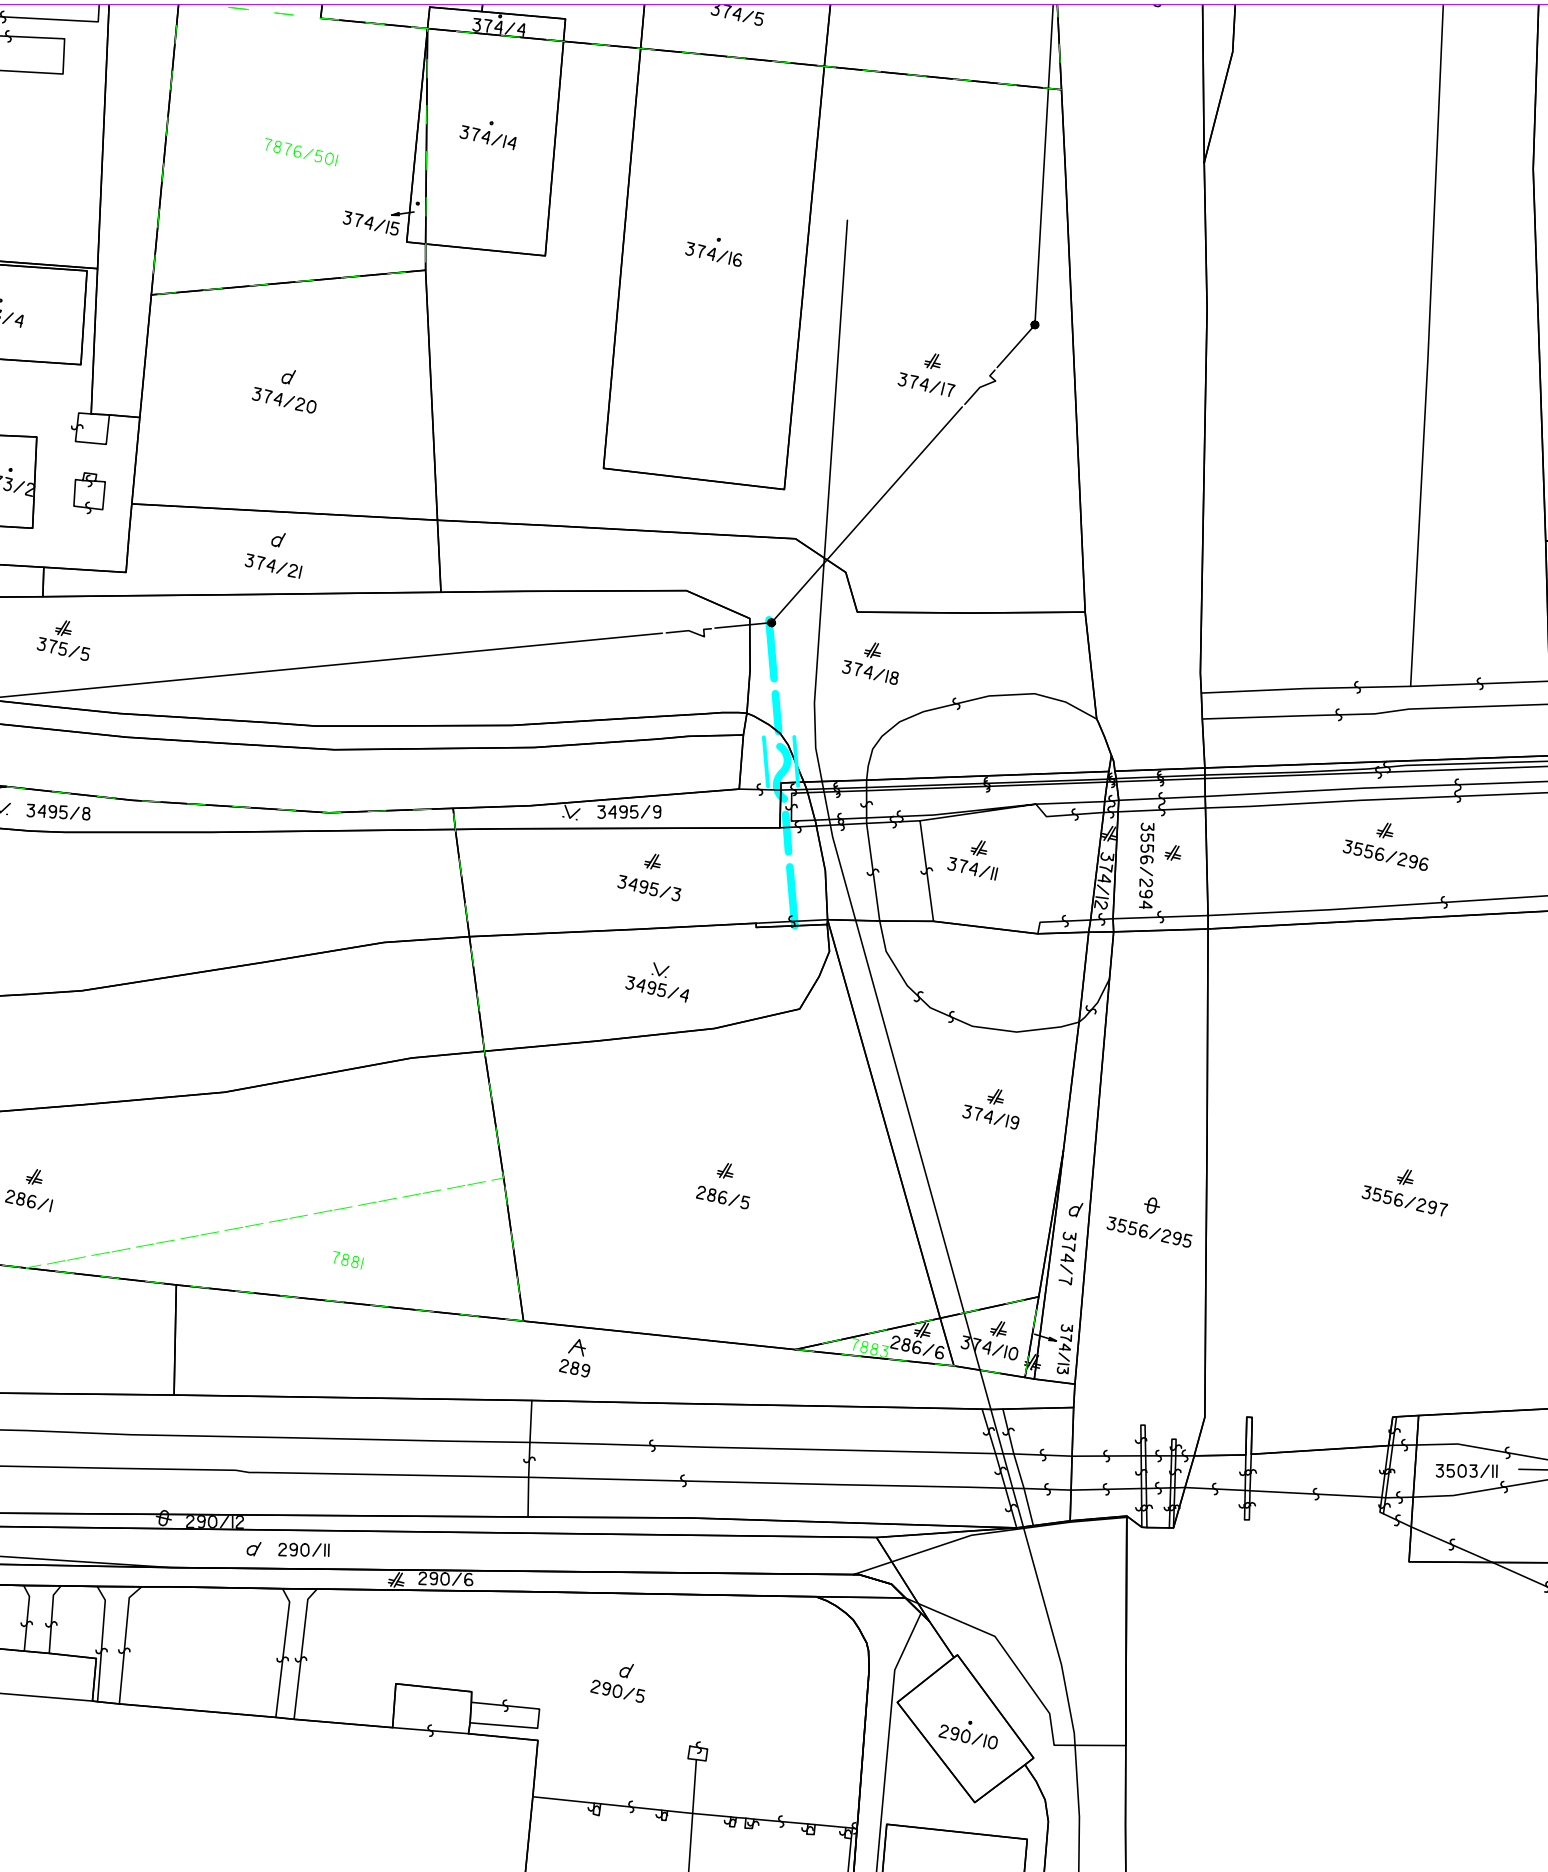

ekm 0,300



smer - Ul. Slanecká
-úsek trate Obratisko Važecká (mimo)



ekm 1,135



EURÓPSKA ÚNIA
Kohézny fond
OP Integrovaná infraštruktúra 2014 – 2020



LEGENDA:

- Delta Online spol s r.o. – oznamovacie kable, digital
- betónový káblový žlab s poklopom

Výškový systém: Bpv
Súradnicový systém: S-JTSK v realizácii JTSK

Manažér projektu:	Ing. Ján Tóth		REMING CONSULT A.S. Trnavská cesta 27, 831 04 Bratislava DOPRAVOPROJEKT Kominárska 2-4, 832 03 Bratislava
Hlavný inžinier projektu:	Ing. Marek Balko		
Generálny projektant:	Združenie MET Košice		
Investor - stavebník:	KOŠICE Mesto Košice Trieda SNP 48/A 040 01 Košice	Základové číslo: 2016 Stupeň - účel: DSP	

Zodpovedný projektant objektu:	Ing. Albert Čabala		SUDOP KOŠICE a.s. Žriedlová 1, 040 01 Košice Riaditeľ: Ing. Ján Tóth
Navrhol - vypracoval:	kolektív spracovateľov		
Kontroloval:	Ing. Albert Čabala		
Kraj:	Košický	Okres:	Košice
Stavba:	KE, Modernizácia električkových tratí MET v meste Košice, 2. etapa		
Učs:	UČS 17 Ul. Slanecká, úsek trate križ. VSS (mimo) – Obratisko Važecká (mimo)		
Objekt/súbor:	PS 17-22-61 TÚ križ. VSS (mimo) – Obratisko Važecká (mimo), ochrany a úpravy oznamovacích vedení		
Názov prílohy:	Zjednodušená situácia - Delta Online		
			Stupeň - účel: DSP Základové číslo: 2016 Dátum: 10/2022 Počet A4: 3 Mierka: 1:1000 Časť: G.17 Príloha: 00.2