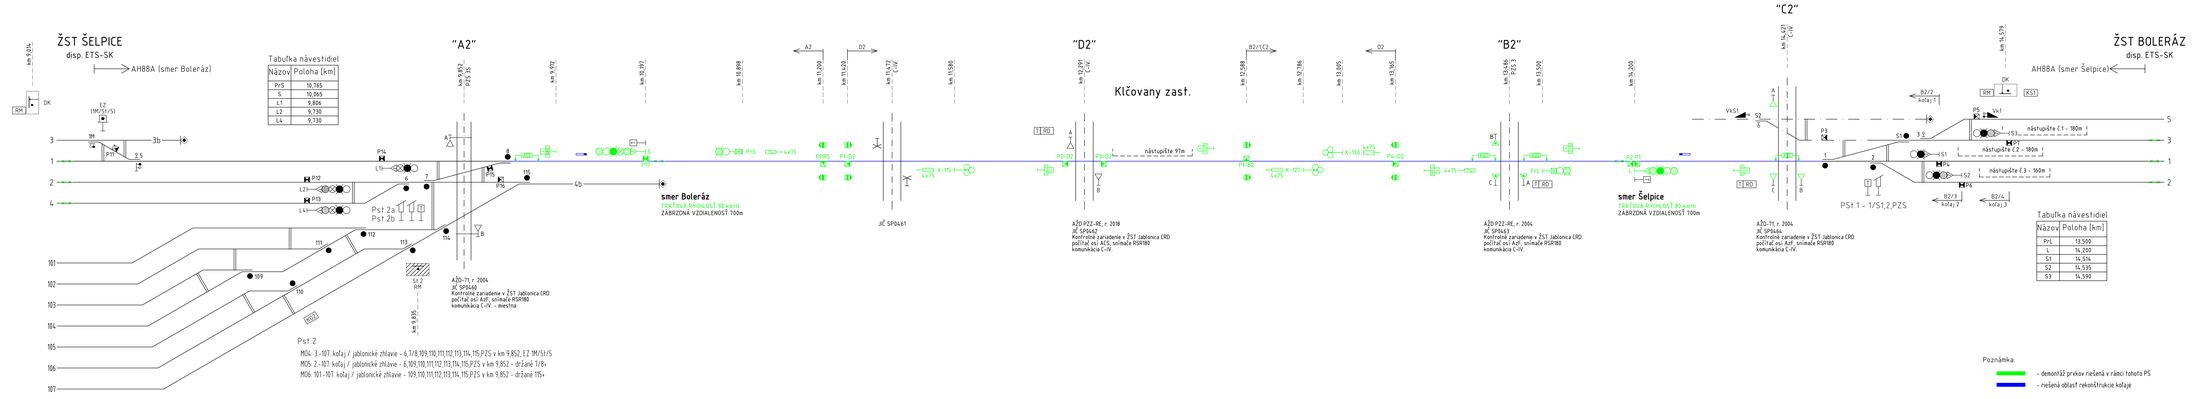

Poznámka:

- demontáž prvkov ovládania a rámci tohoto PS
- riešená oblasť rekonštrukcie koľaje

Zodpovedný projektant stavby	Ing. Peter Hvizdoš	
Zodpovedný projektant objektu	Ing. Andrej Izakovič	
Navrhol – vypracoval:	Ing. Andrej Izakovič	
Kontroloval:	Ing. Ivan Kominek	
Kraj: Trnavský	Okres: Trnava	
Investor – stavebník:	Železnice Slovenskej republiky, Bratislava Klemensova 8, 831 61 Bratislava	
Stavba:	Šelpice – Boleráz, KRŽZ kol.č.1	
Objekt (celok):	PS 01 Šelpice - Boleráz, Úprava zabezpečovacieho zariadenia	
Názov prílohy:	Situačná schéma - demontáž	

REMING CONSULT a.s.
Smolenická cesta č.27, 831 04 BRATISLAVA
Stavebný inžinier: Ing. Slovomír Podmanický

Stupeň – účel:	DSP/PS
Zákazkové číslo:	1808
Archívne číslo:	
Dátum:	12/2008
Počet A4:	7x44
Mierka:	
Part: C	Súprava:
Príloha: 3.1	