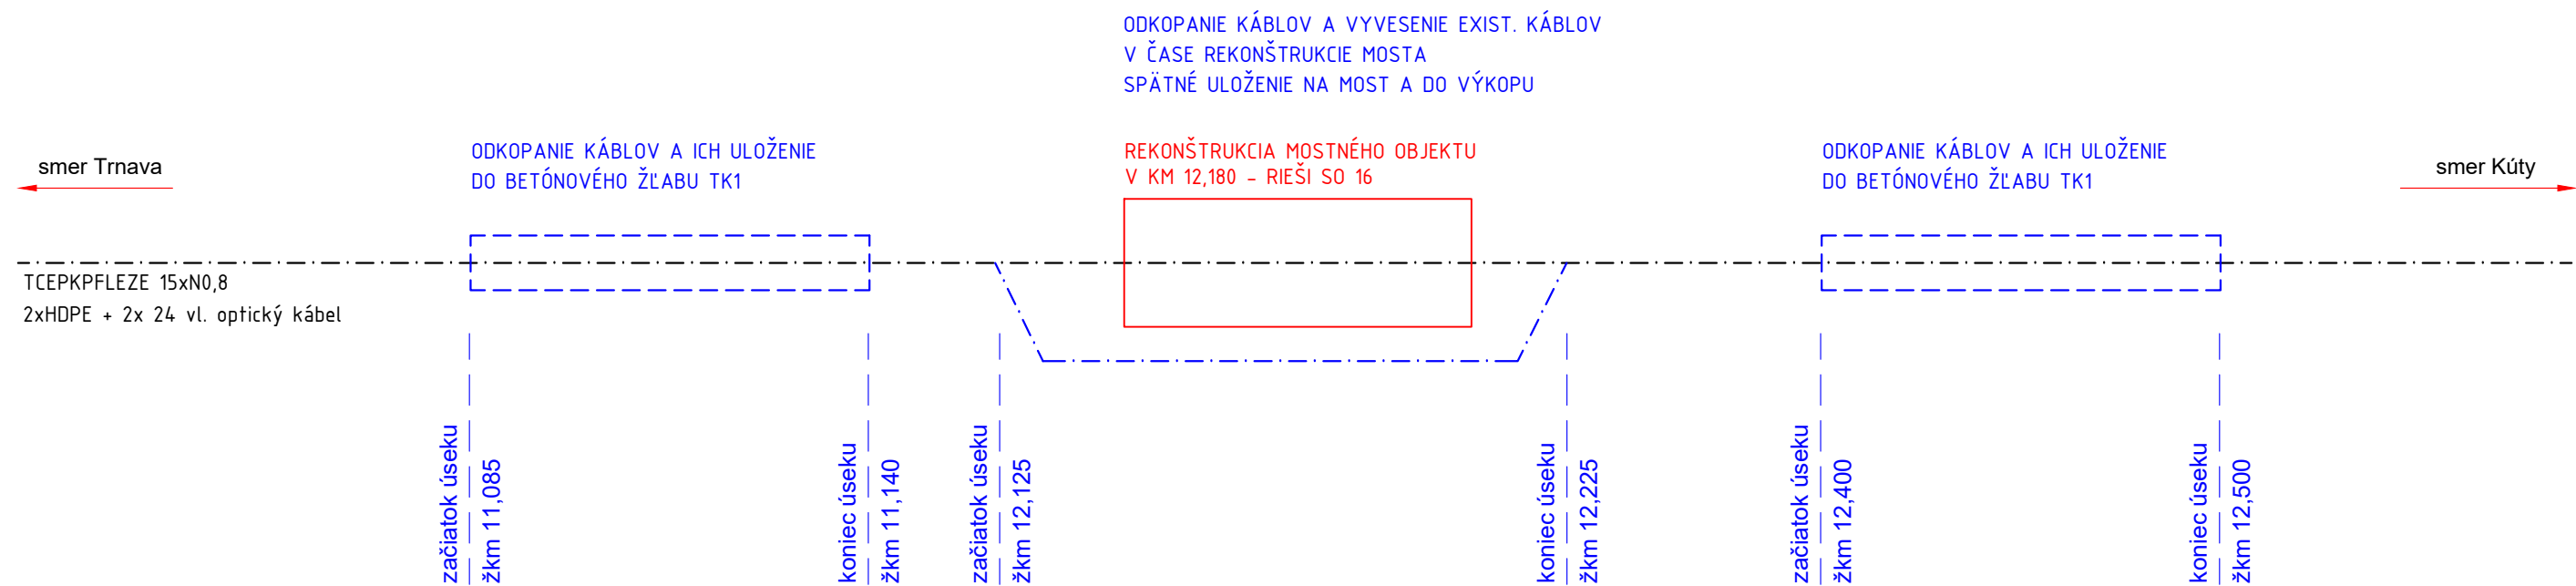
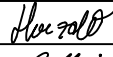

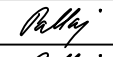

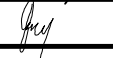


SCHÉMA OCHRÁNENIA OZNAMOVACÍCH VEDENÍ ŽSR



Zodpovedný projektant stavby:	Ing. Peter Hvizdoš		<div> Trnavská cesta č.27, 831 04 BRATISLAVA</div> <div>Generálny riaditeľ: Ing. Slavomír Podmanický</div> <table><tr><td>Stupeň - účel:</td><td>DSPRS</td></tr><tr><td>Zákazkové číslo:</td><td>1808</td></tr><tr><td>Archívne číslo:</td><td></td></tr><tr><td>Dátum:</td><td>12/2018</td></tr><tr><td>Počet A4:</td><td>2x A4</td></tr><tr><td>Mierka:</td><td></td></tr><tr><td>Časť:</td><td rowspan="2">Súprava:</td></tr><tr><td>Príloha:</td></tr></table>	Stupeň - účel:	DSPRS	Zákazkové číslo:	1808	Archívne číslo:		Dátum:	12/2018	Počet A4:	2x A4	Mierka:		Časť:	Súprava:	Príloha:
Stupeň - účel:	DSPRS																	
Zákazkové číslo:	1808																	
Archívne číslo:																		
Dátum:	12/2018																	
Počet A4:	2x A4																	
Mierka:																		
Časť:	Súprava:																	
Príloha:																		
Zodpovedný projektant objektu:	Ing. František Pallaj																	
Navrhol - vypracoval:	Ing. František Pallaj																	
Kontroloval:	Ing. Gabriela Faith																	
Kraj:	Trnavský	Okres:	Trnava															
Investor - stavebník:	Železnice Slovenskej republiky, Bratislava Klemensova 8, 831 61 Bratislava																	
Stavba:	Šelpice – Boleráz, KRŽŽ koľ.č.1																	
Objekt (súbor):	PS 02 Šelpice - Boleráz, Úprava zariadení OZT – káblková technika																	
Názov prílohy:	Schéma ochrany oznamovacích káblov																	