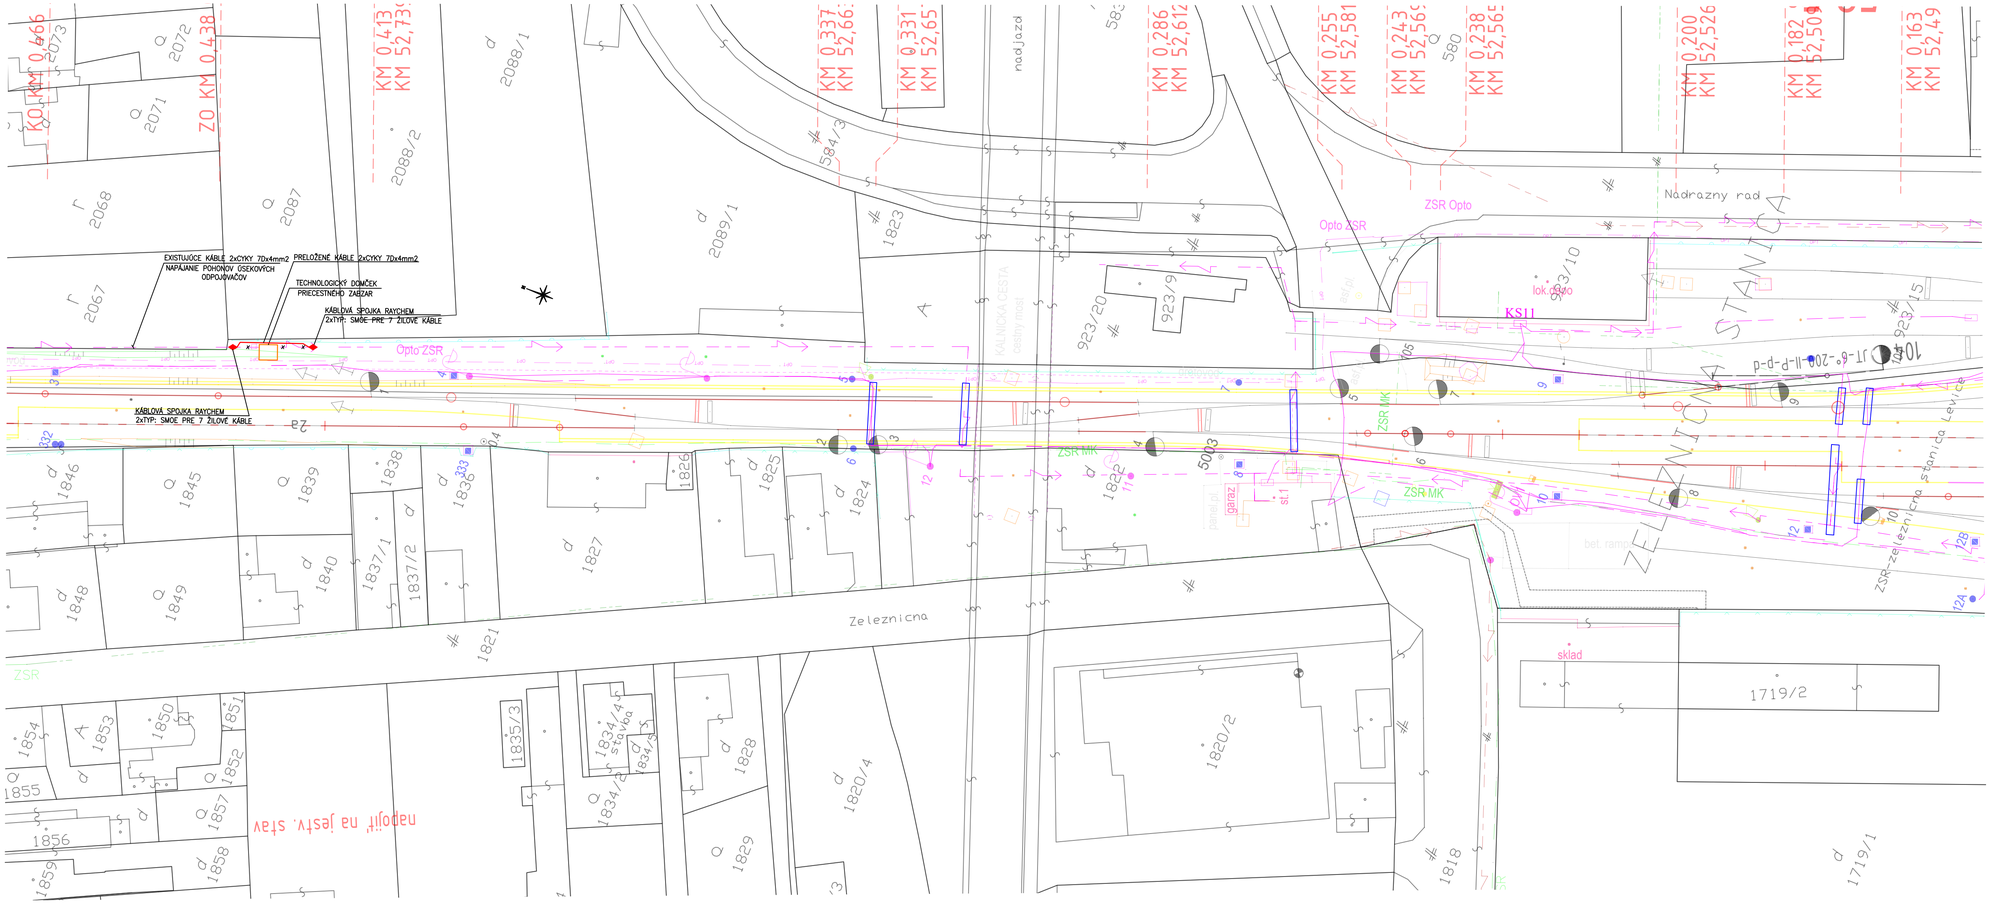

LEGENDA:

EXISTUJÚCE KÁBLE, KTORÉ SÚ V KOLÍZII S NOVÝMI KOLAJAMI SA ULOŽIA V OCHRANOM PLASTOVOM ŽLABE "ZEKAN 3"
ROZMERY: dl=2m, š=13mm, v=14mm, hr=5mm
max. zaťaženie = 615 kPa

ROZVODNÝ SYSTÉM : 3N~50Hz, 230/400V, TN-C

OCHRANA PRED ZÁSAHOM EL. PRÚDOM PODLA STN 33 2000-4-41:

OCHRANA PRED PRIAMYM DOTYKOM:
OCHRANNÉ OPATRENIE: ZÁKLADNÁ IZOLÁCIA ŽIVÝCH ČASTÍ
ZÁBRANY ALEBO KRYTY

OCHRANA PRED NEPRIAMYM DOTYKOM:
OCHRANNÉ OPATRENIE: SAMOČINNÉ ODPOJENIE PRI PORUCHE
DVOJITÁ ALEBO ZOSILNENÁ IZOLÁCIA

Výškový systém: Baltský po vyrovnaní

Zodpovedný projektant stavby:	Ing. Jozef Valo	
Zodpovedný projektant objektu:	Ivan Báb	
Navrhol - vypracoval:	Ivan Báb	
Kontroloval:	Ing. Ivana Goláňová	

REMING CONSULT A.S.
Trnavská cesta 27, 831 04 BRATISLAVA
Generálny riaditeľ: Ing. Slavomír PODMANICKÝ

Kraj: Nitriansky
Okres: Levice

Investor - stavebník: Železnice Slovenskej republiky, Bratislava
Klemensova 8
813 61 Bratislava

Stavba:
ŽST Levice, OV + SZZ
Projektová dokumentácia

Objekt (súbor):
SO 05.2 Preložky a ochrana káblov nn

Názov prílohy:
Situácia preložky káblov DOO a ochrany káblov nn

Stupeň - účel:	DSPRS
Zákazkové číslo:	1708
Archívne číslo:	
Dátum:	12/2017
Počet A4:	4xA4
Mierka:	1:500
Časť:	E.5.2
Súprava:	
Príloha:	2