


ATLETICKÁ DRÁHA

ROZCVIČOVACÍ SEKTOR

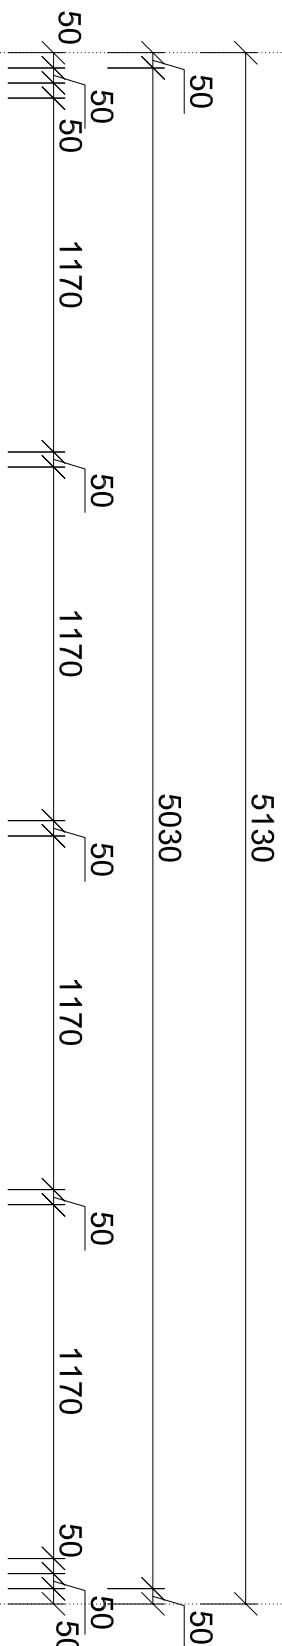

DRENÁŽNE POTRUBIE DN 160


IDEÁLNA STOPA = 150 m

Pôdorys:

Časť pôdorysu atlet. dráhou

+0,050

- LEGENDA MATERIÁLOV:
- POLYURETÁNOVÝ TARTANOVÝ PОВRCH
 - DRENÁŽNY ASFALT PA 8
 - DRENÁŽNY ASFALT PA 11
 - UMELÝ TRÁVNÍK
 - DRVENÉ KAMENIVO fr. 0/32 mm
 - DRVENÉ KAMENIVO fr. 16/32 mm
 - DRVENÉ KAMENIVO fr. 8/16 mm
 - DRVENÉ KAMENIVO fr. 32/63 mm
 - PODSYP ZO ŠTRKOPÍSEKTU fr. 0/32 mm
 - PROSTÝ BETÓN C 16/20
 - UPRAVENÝ TERÉN

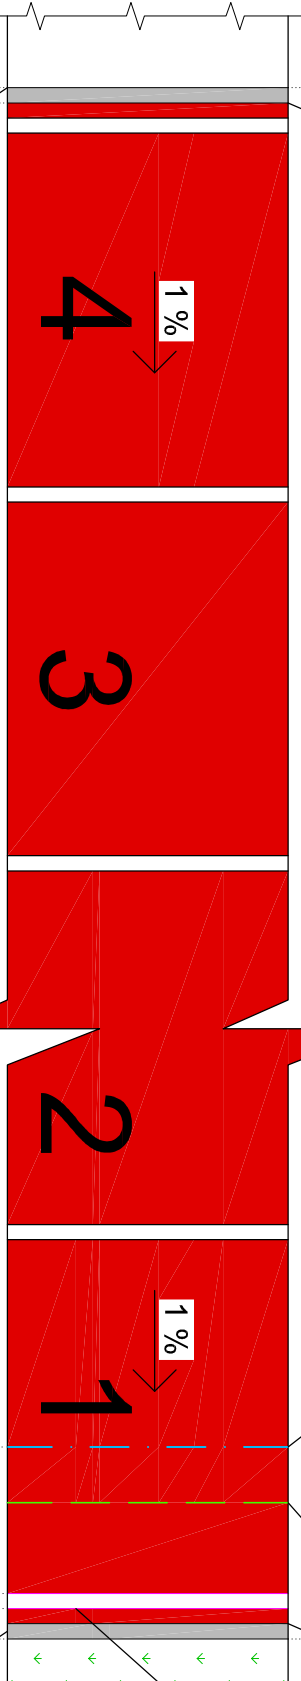

BET. OBRUBNÍK

Rez:
Priechy rez atlet. dráhou

+0,050

1 %

A

VODIACA LIŠTA V MIESTACH
OBLÚKOV ATL. OVÁLU

1 %

±0,000

BET. OBRUBNÍK


300

585

VODIACA LIŠTA V MIESTACH
OBLÚKOV ATL. OVÁLU

±0,000

±0,000

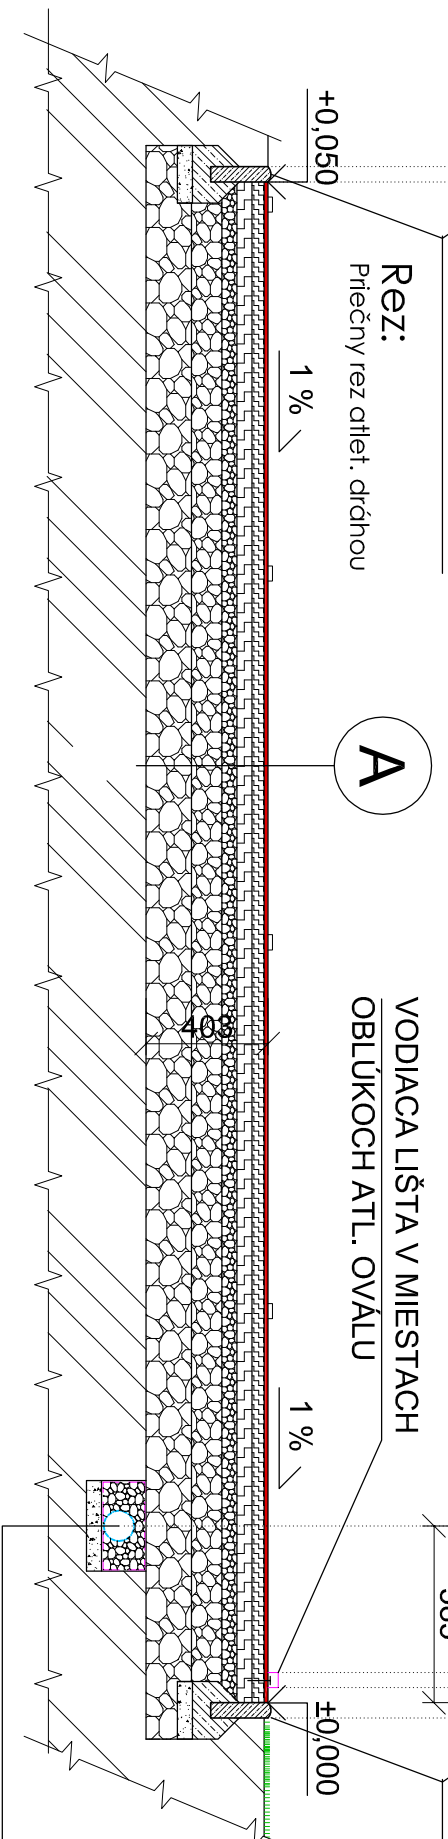

- GEOTEXTÍLIA
- DRVENÉ KAMENIVO fr. 8/16 mm
- DRENÁŽNE POTRUBIE DN 160
- GEOTEXTÍLIA
- PODSYP ŠTRKOPÍESOK fr. 0/32 mm

A KONŠTRUKČNÁ SKLADBA ATLET. OVÁLU:

- UMELÝ POLYURETÁNOVÝ PОВRCH VODE PRIEPUSTNÝ 13 mm
- DRENÁŽNY ASFALT PA 8 40 mm
- DRENÁŽNY ASFALT PA 11 50 mm
- DRVENÉ KAMENIVO fr. 0/32 mm 50 mm
- DRVENÉ KAMENIVO fr. 16/32 mm 100 mm
- DRVENÉ KAMENIVO fr. 32/63 mm 150 mm
- UPRAVENÝ TERÉN PREHUTNENÝ NA min. Edef2 = 35 MPa

VODIACA LIŠTA UMIESTNENÁ V OBLÚKOV ATL. DRÁHY,
PRICHYTENÁ NA CHEMICKÚ KOTVU DO PODKLADNÉHO
ASFALTU

UPOZORNENIE:

Táto dokumentácia je určená iba na ohlasenie stavebných úprav.
V prípade použitia tejto dokumentácie na realizáciu stavby, projektant nezodpovedá za vzniknuté škody, prípadne ohrozenie zdravia a života pracovníkov na stavbe.
Tento výkres je originál a je chránený podľa § 21 ods. 4) zákona č. 383/1997 Z.z. - Zmeny o dieľa a každé použitie o dieľa je podmienené udelením súhlasu autora.
Dodávateľ stavby je povinný realizovať práce podľa platných STN, technologických, bezpečnostných a výrobných postupov s dodanými STN 730424 - "Prístupné rozmerné ochrany".

Návrh rekonštrukcie :	Zodpovedný projektant :	Vypracoval:	Hlavný inžinier projektu:
Ing. arch. Viktor Becker	Ing. arch. Viktor Becker	Ing. Peter Kminick	BECKER spol. s r.o. Nemocničná 6670/1 927 01 Sľa telef. +421(0)907 936 647 e-mail: atelier@becker.sk
Investor: Andrej Gabura - ARG COM, Mojentková 3043/58, 841 05 Bratislava, IČO: 33927		soda č.	
Miesto stavby: k.ú. Ružinov (805556), obec Bratislava-Ružinov, č.p. 15288/56			
Názov stavby:		účel / stupen: Ohlasenie staveb. úprav	
Rekonštrukcia atletického oválu		profesia: ARCHITEKTÚRA	
Drieňová, Bratislava		dátum: Január 2024	
Objekt / časť stavby:		formát: 2xA4	
SO-01 Atletický ovál		číslo zdárky:	
Obsah výkresu:		mlička: 1:25	
Rez a časť pôdorysu dráhou		výkres č. A-03	